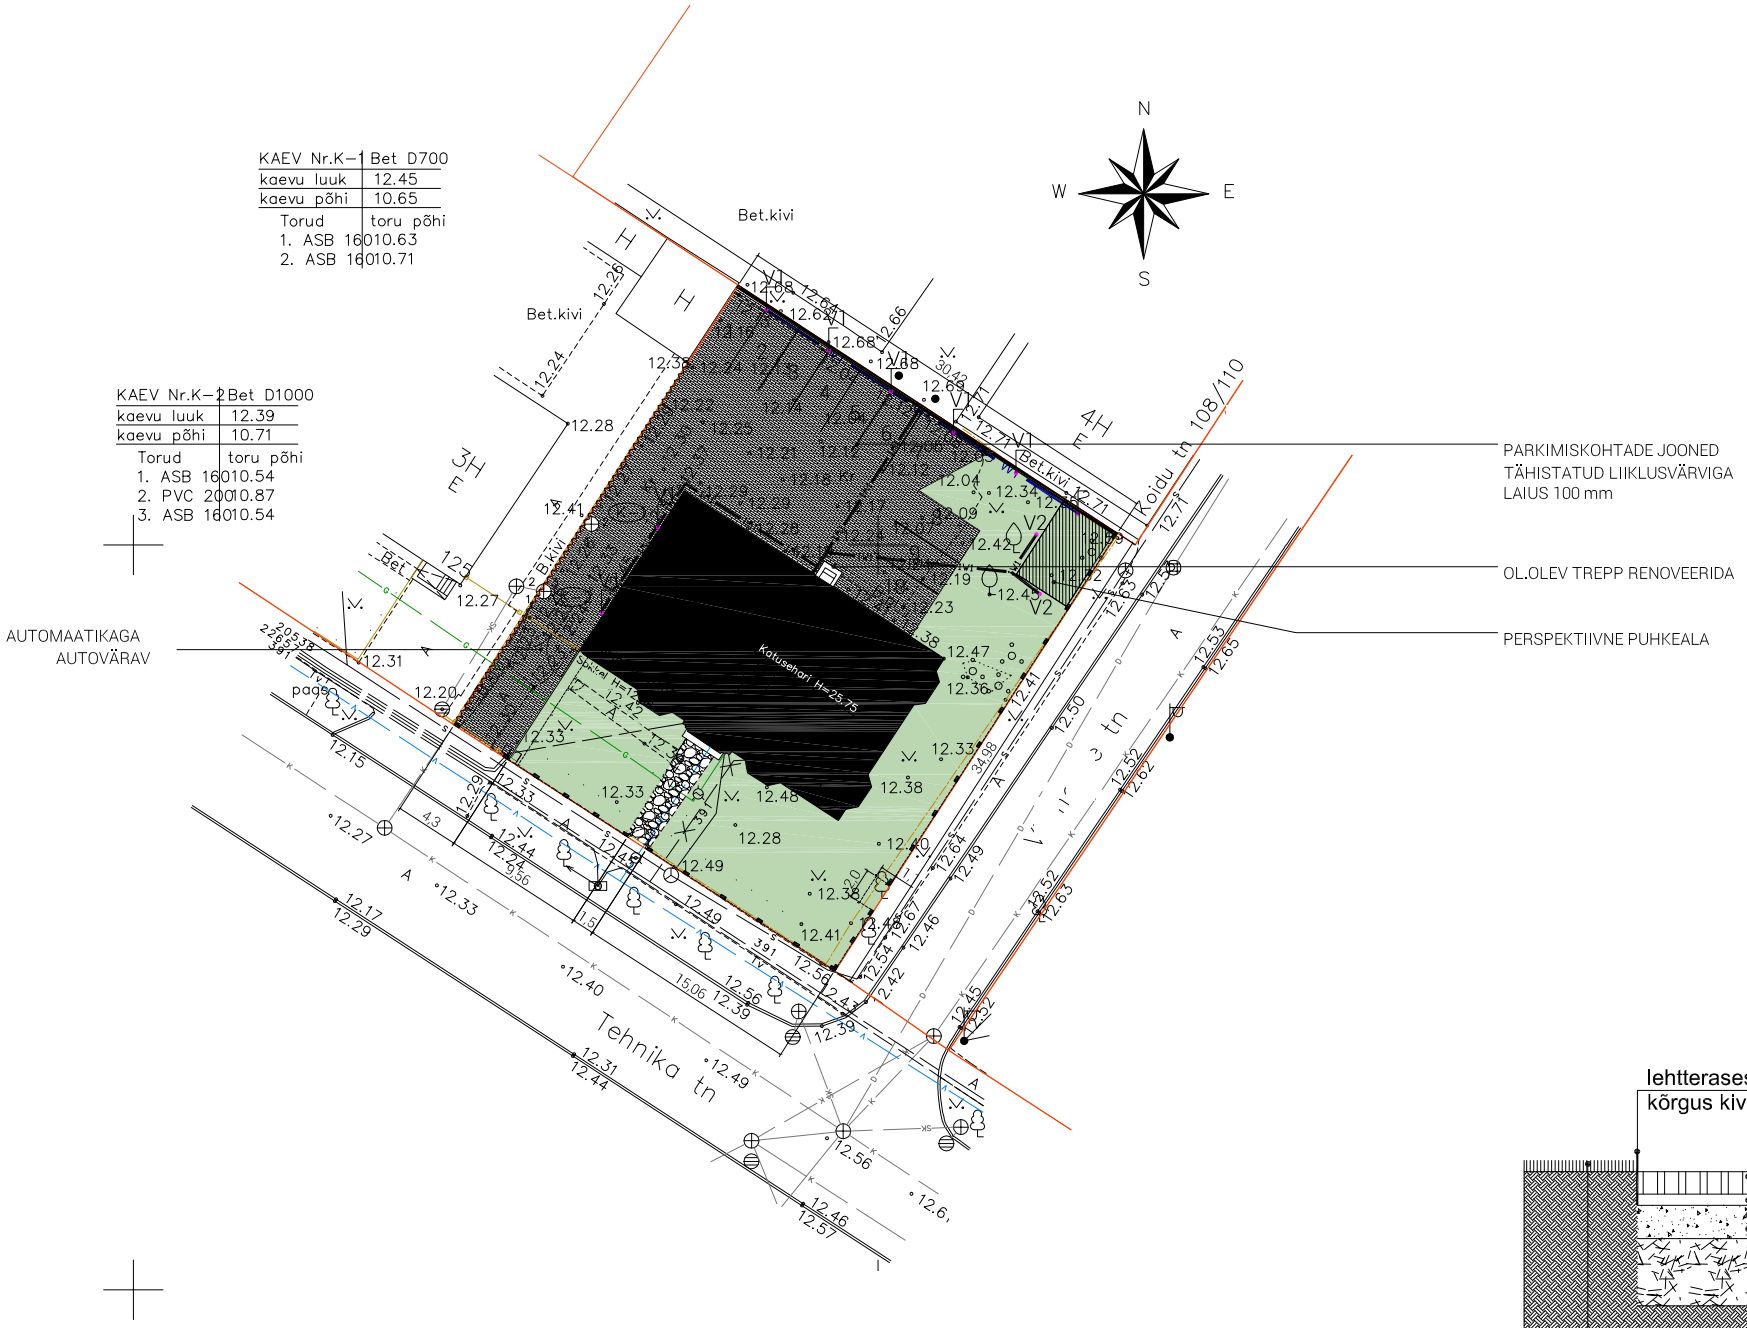

OLEMASOLEV 12 KORTERIGA ELAMU

OLEMASOLEV, SÄILITATAV PIIRE TEHNIKA 127 JA TEHNIKA 125 VAHEL

OLEMASOLEV, LIKVIDEERITAV PIIRE

PROJEKTEERITAV PIIRE h=1,1 m

PROJEKTEERITAV PIIRE h=1,8 m

V1 V1 V1 V1

PROJEKTEERITAV VÄLISVALGUSTUS KINNITATUD PIIRDE KÜLGE h=1,4 m
ALLAPOOLE SUUNATUD
SOE VALGUS (3000K), KORPUS MUST, 8TK

V2 V2

PROJEKTEERITAV BOLLARD TÜÜPI VÄLISVALGUSTUS - *H=800 mm, SOE VALGUS (3000K), KORPUS MUST, 2 TK*

PROJEKTEERITAV BETOONIKIVATTEGA KRUNDISISENE TEE - *KLOOSTRIKIVI, TUMEHALL*

OLEMASOLEV PAEPLAATIDEGA JALGTEE PUHASTATUD

OLEMASOLEVAD, SÄILITATAVAD TRASSID

PROJEKTEERITUD VÄLISVALGUSTUSE TOITEKAABEL

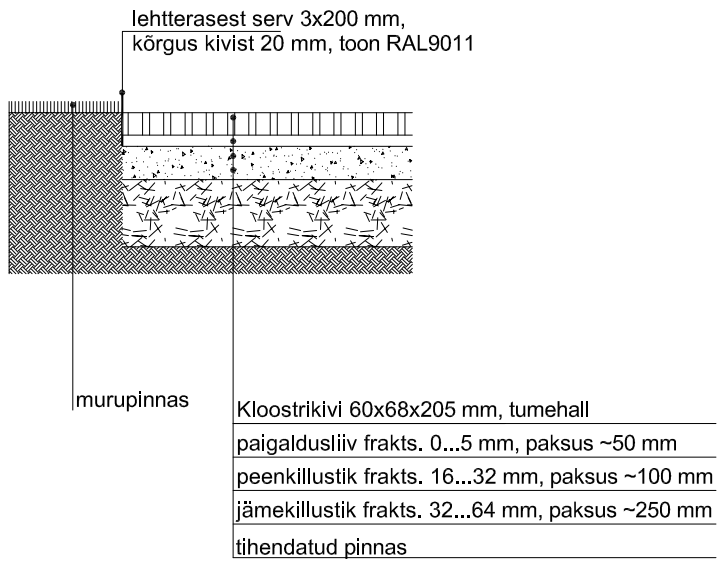

TEHNOVÕRKUDE KOOSKÕLASTUS

Eesti Telekom As	nr.25772065	05.01.2016.a.
Elektrilevi oü	nr.7106758707	05.01.2016.a.
Gaasivõrgud As	nr.25	11.01.2016.a.

Märkused: koordinaadid L–EST 97 süsteemis, kõrgused Balti süsteemis
plaanile kantud maakatastris registreeritud katastriüksuste piirid, seisuga 20.11.2015.a.