I KORRUSE SILLUSTE PLAAN M1:50

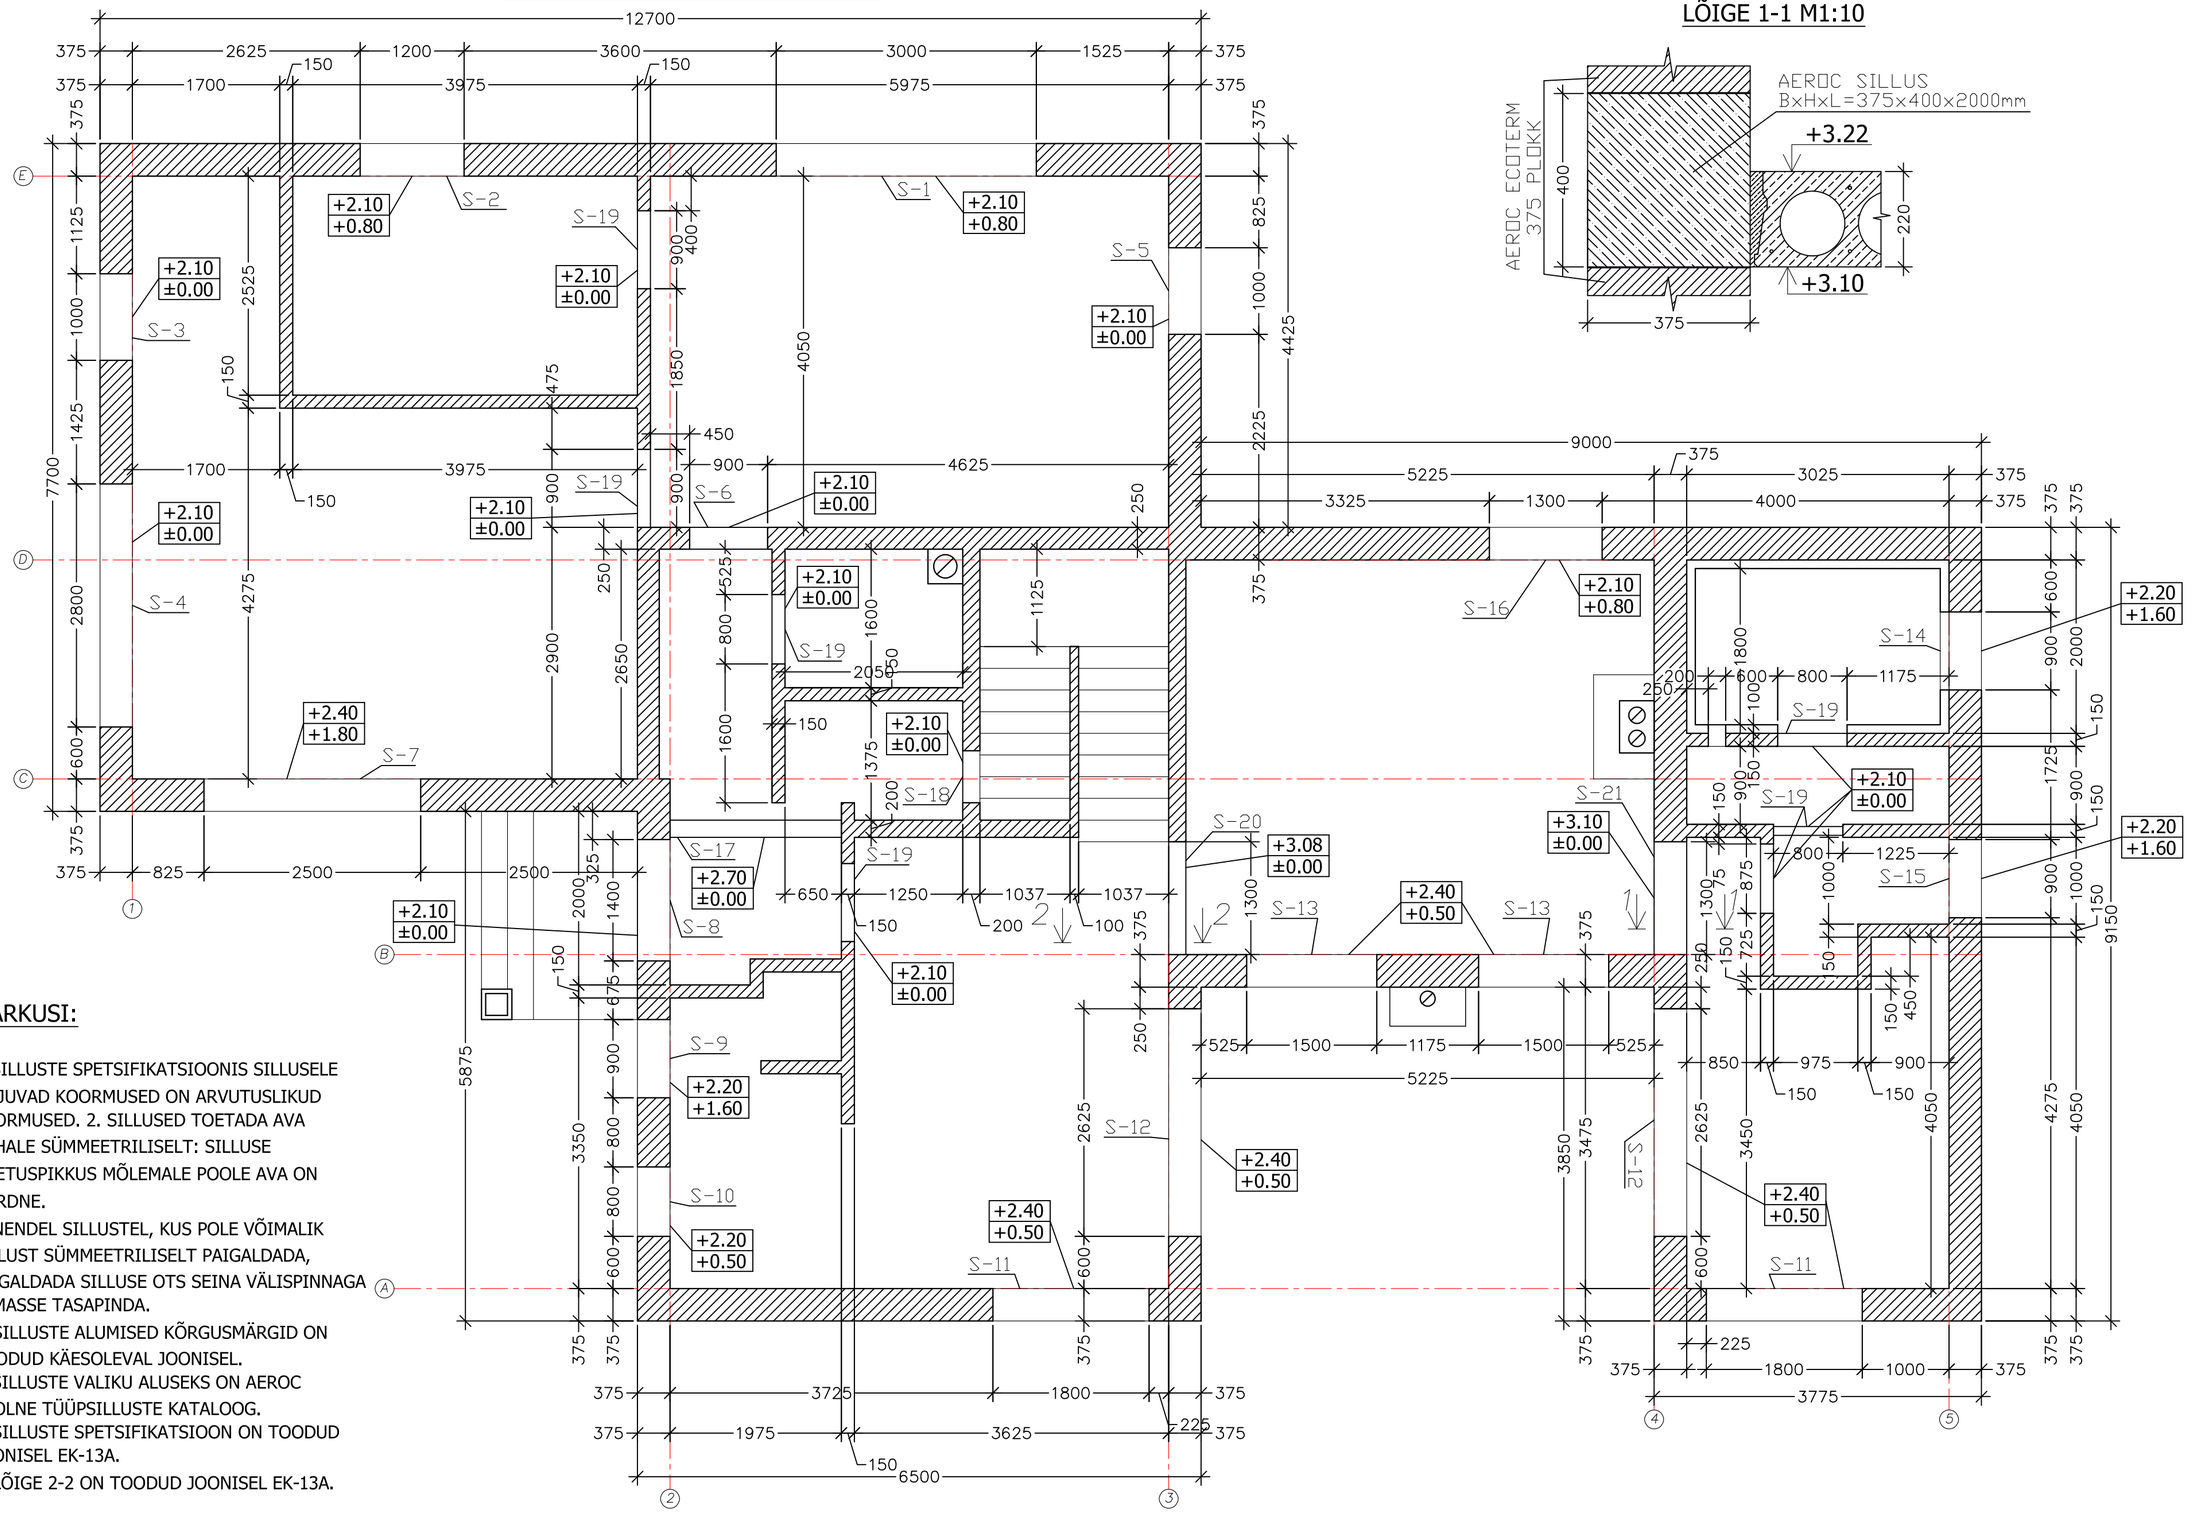

MÄRKUSI:

1. SILLUSTE SPETSIFIKATSIOONIS SILLUSELE MÕJUVAD KOORMUSED ON ARVUTUSLIKUD KOORMUSED. 2. SILLUSED TOETADA AVA KOHALE SÜMMEETRILISELT: SILLUSE TOETUSPIKKUS MÕLEMALE POOLE AVA ON VÕRDNE.
3. NENDEL SILLUSTEL, KUS POLE VÕIMALIK SILLUST SÜMMEETRILISELT PAIGALDADA, PAIGALDADA SILLUSE OTS SEINA VÄLISPINNAGA SAMASSE TASAPINDA.
4. SILLUSTE ALUMISED KÕRGUSMÄRGID ON TOODUD KÄESOLEVAL JOONISEL.
5. SILLUSTE VALIKU ALUSEKS ON AEROC POOLNE TÜÜPSILLUSTE KATALOOG.
6. SILLUSTE SPETSIFIKATSIOON ON TOODUD JOONISEL EK-13A.
7. LÕIGE 2-2 ON TOODUD JOONISEL EK-13A.

LEGEND:

+2.10 -AVA ÜLEMINE KÕRGUSMÄRK (SILLUSE ALUMINE KÕRGUSMÄRK)
±0.00 -AVA ALUMINE KÕRGUSMÄRK