


II KORRUSE SILLUSTE PLAAN M1:50

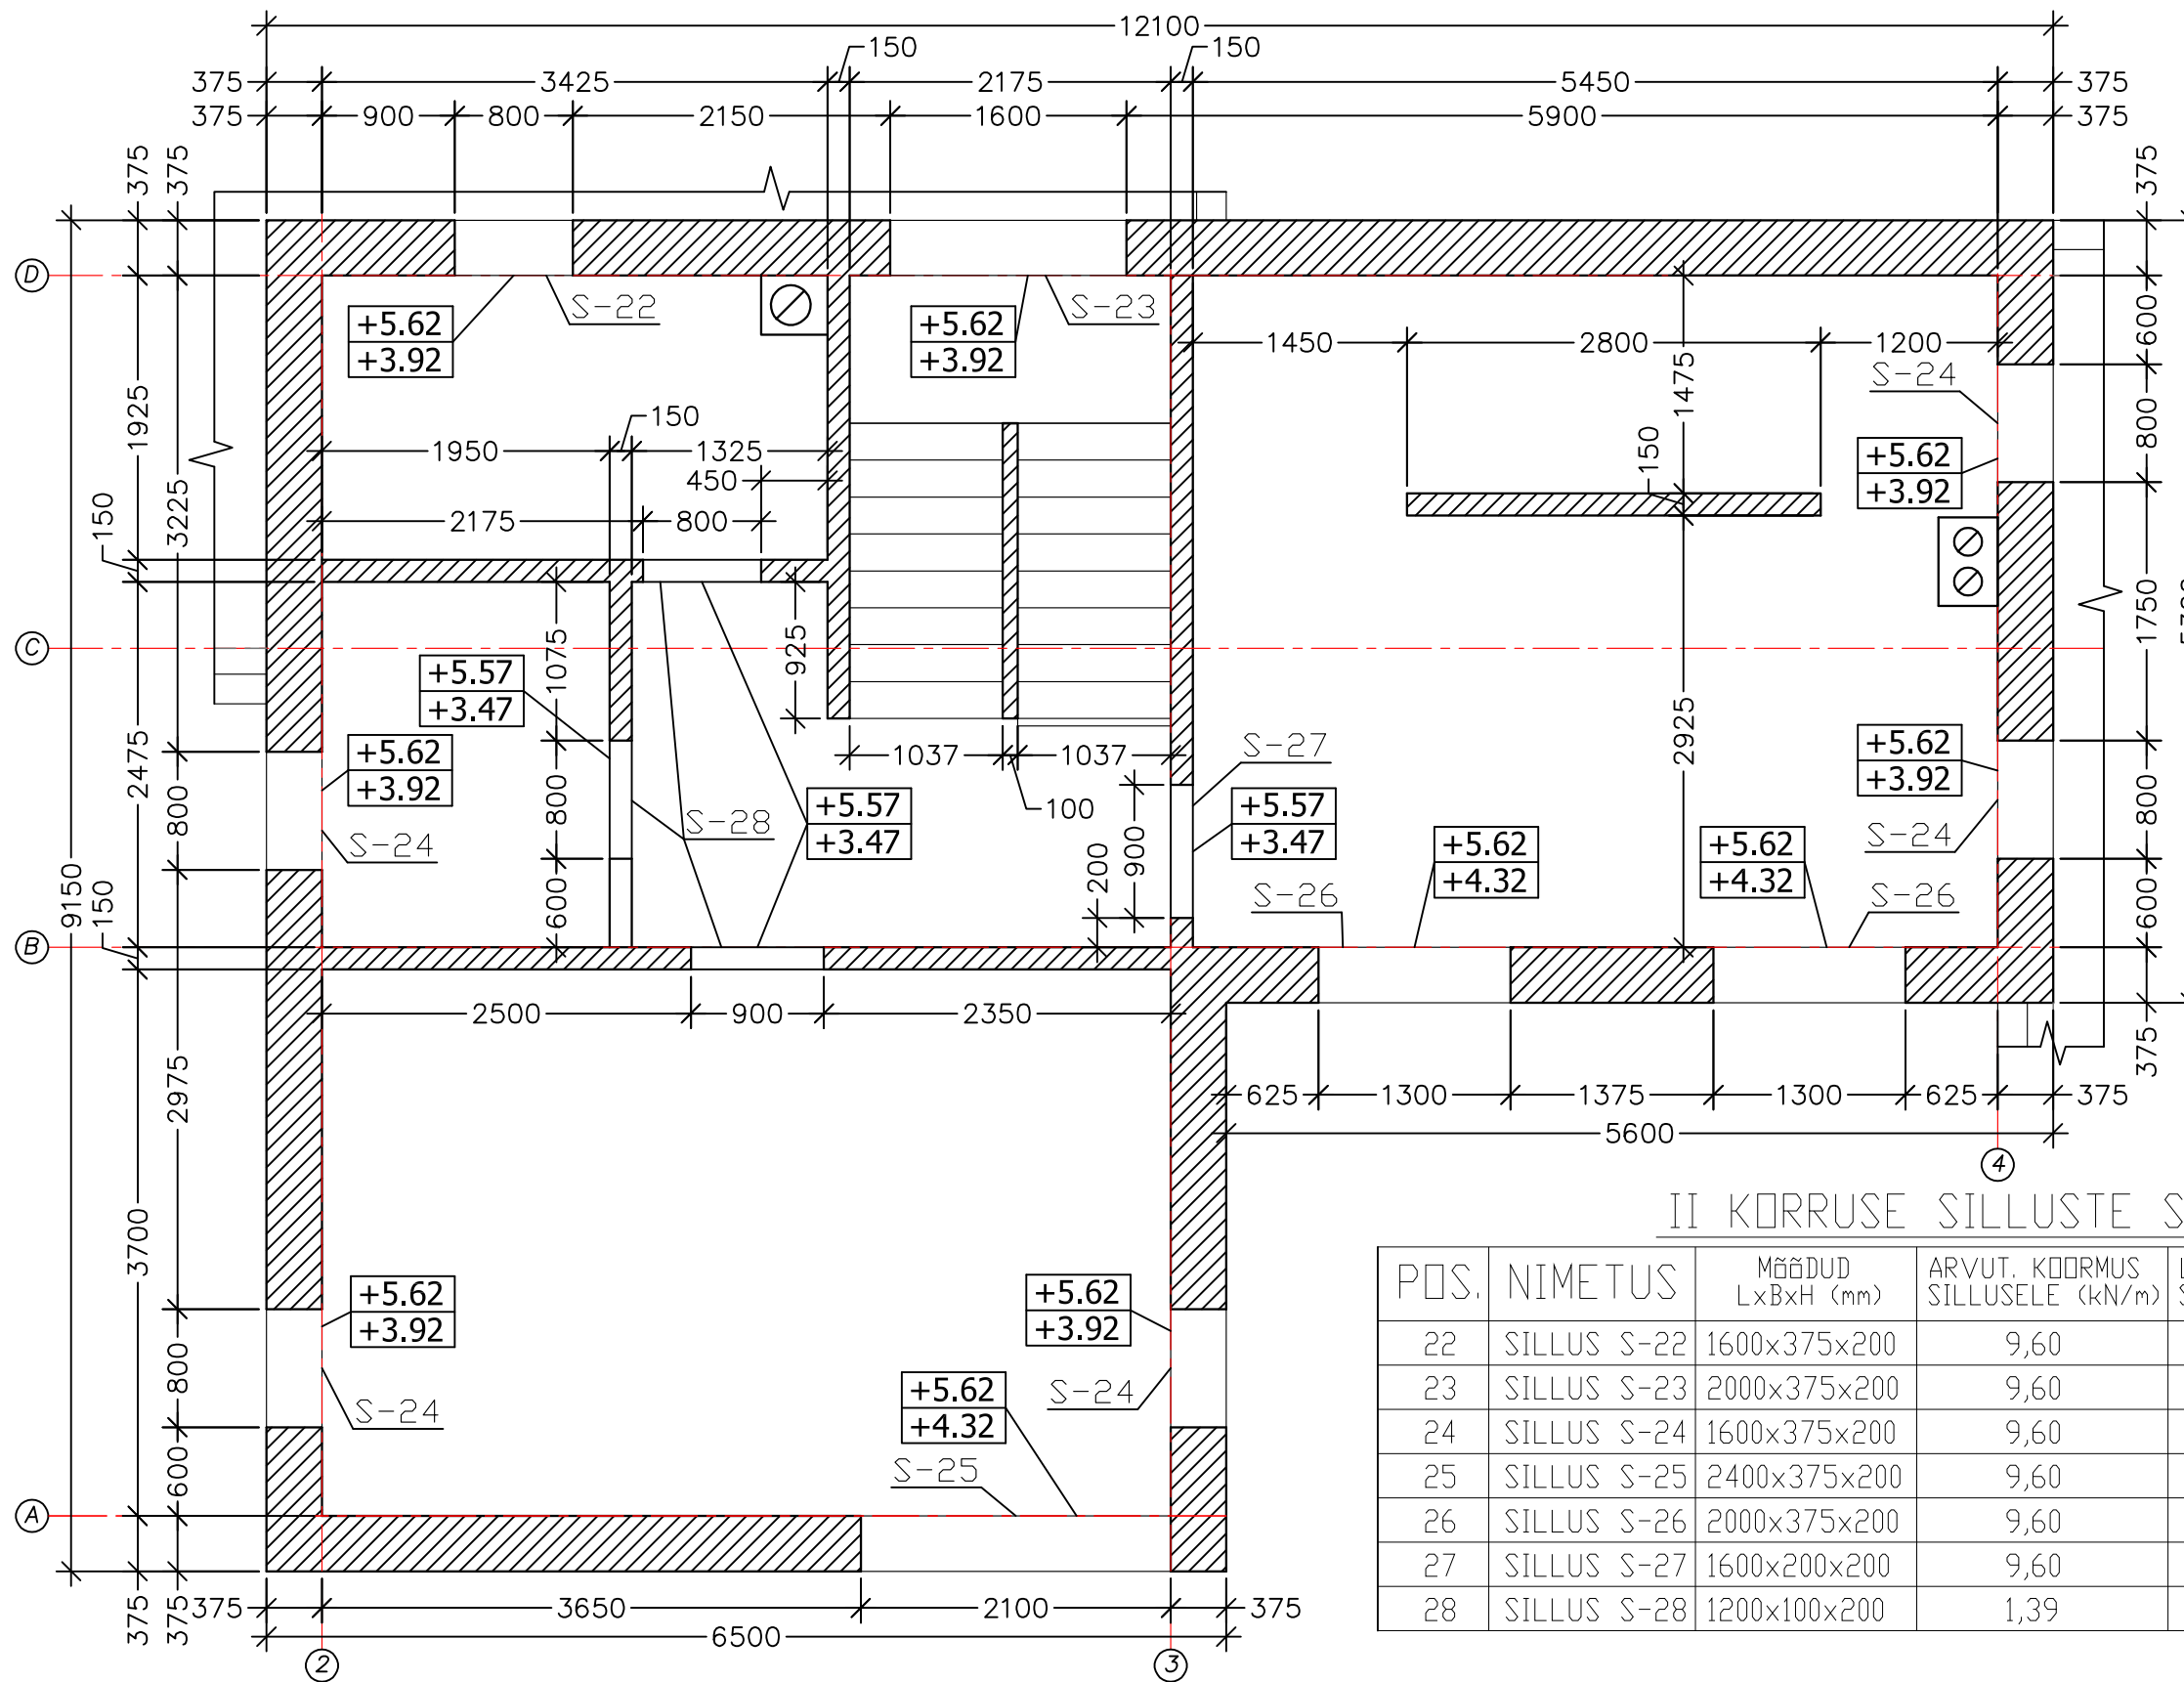

MÄRKUSI:

1. SILLUSTE SPETSIFIKATSIOONIS SILLUSELE MÕJUVAD KOORMUSED ON ARVUTUSLIKUD KOORMUSED.
2. SILLUSED TOETADA AVA KOHALE SÜMMEETRILISELT: SILLUSE TOETUSPIKKUS MÕLEMALE POOLE AVA ON VÕRDNE.
3. NENDEL SILLUSTEL, KUS POLE VÕIMALIK SILLUST SÜMMEETRILISELT PAIGALDADA, PAIGALDADA SILLUSE OTS SEINA VÄLISPINNAGA SAMASSE TASAPINDA.
4. SILLUSTE VALIKU ALUSEKS ON AEROC POOLNE TÜÜPSILLUSTE KATALOOG.

II KORRUSE SILLUSTE SPETSIFIKATSIOON

POS.	NIMETUS	MÄÄRUD LxBxH (mm)	ARVUT. KOORMUS SILLUSELE (kN/m)	LUBATUD KOORMUS SILLUSELE (kN/m)	KOGUS (TK.)	MÄRKUSED:
22	SILLUS S-22	1600x375x200	9,60	20,0	1	AEROC KATALOOG
23	SILLUS S-23	2000x375x200	9,60	20,0	1	AEROC KATALOOG
24	SILLUS S-24	1600x375x200	9,60	20,0	5	AEROC KATALOOG
25	SILLUS S-25	2400x375x200	9,60	15,0	1	AEROC KATALOOG
26	SILLUS S-26	2000x375x200	9,60	20,0	2	AEROC KATALOOG
27	SILLUS S-27	1600x200x200	9,60	20,0	1	AEROC KATALOOG
28	SILLUS S-28	1200x100x200	1,39	13,0	3	AEROC KATALOOG

LEGEND:

- +2.10 -AVA ÜLEMINE KÕRGUSMÄRK (SILLUSE ALUMINE KÕRGUSMÄRK)
±0.00 -AVA ALUMINE KÕRGUSMÄRK