


LÕIGE 1-1 M1:20

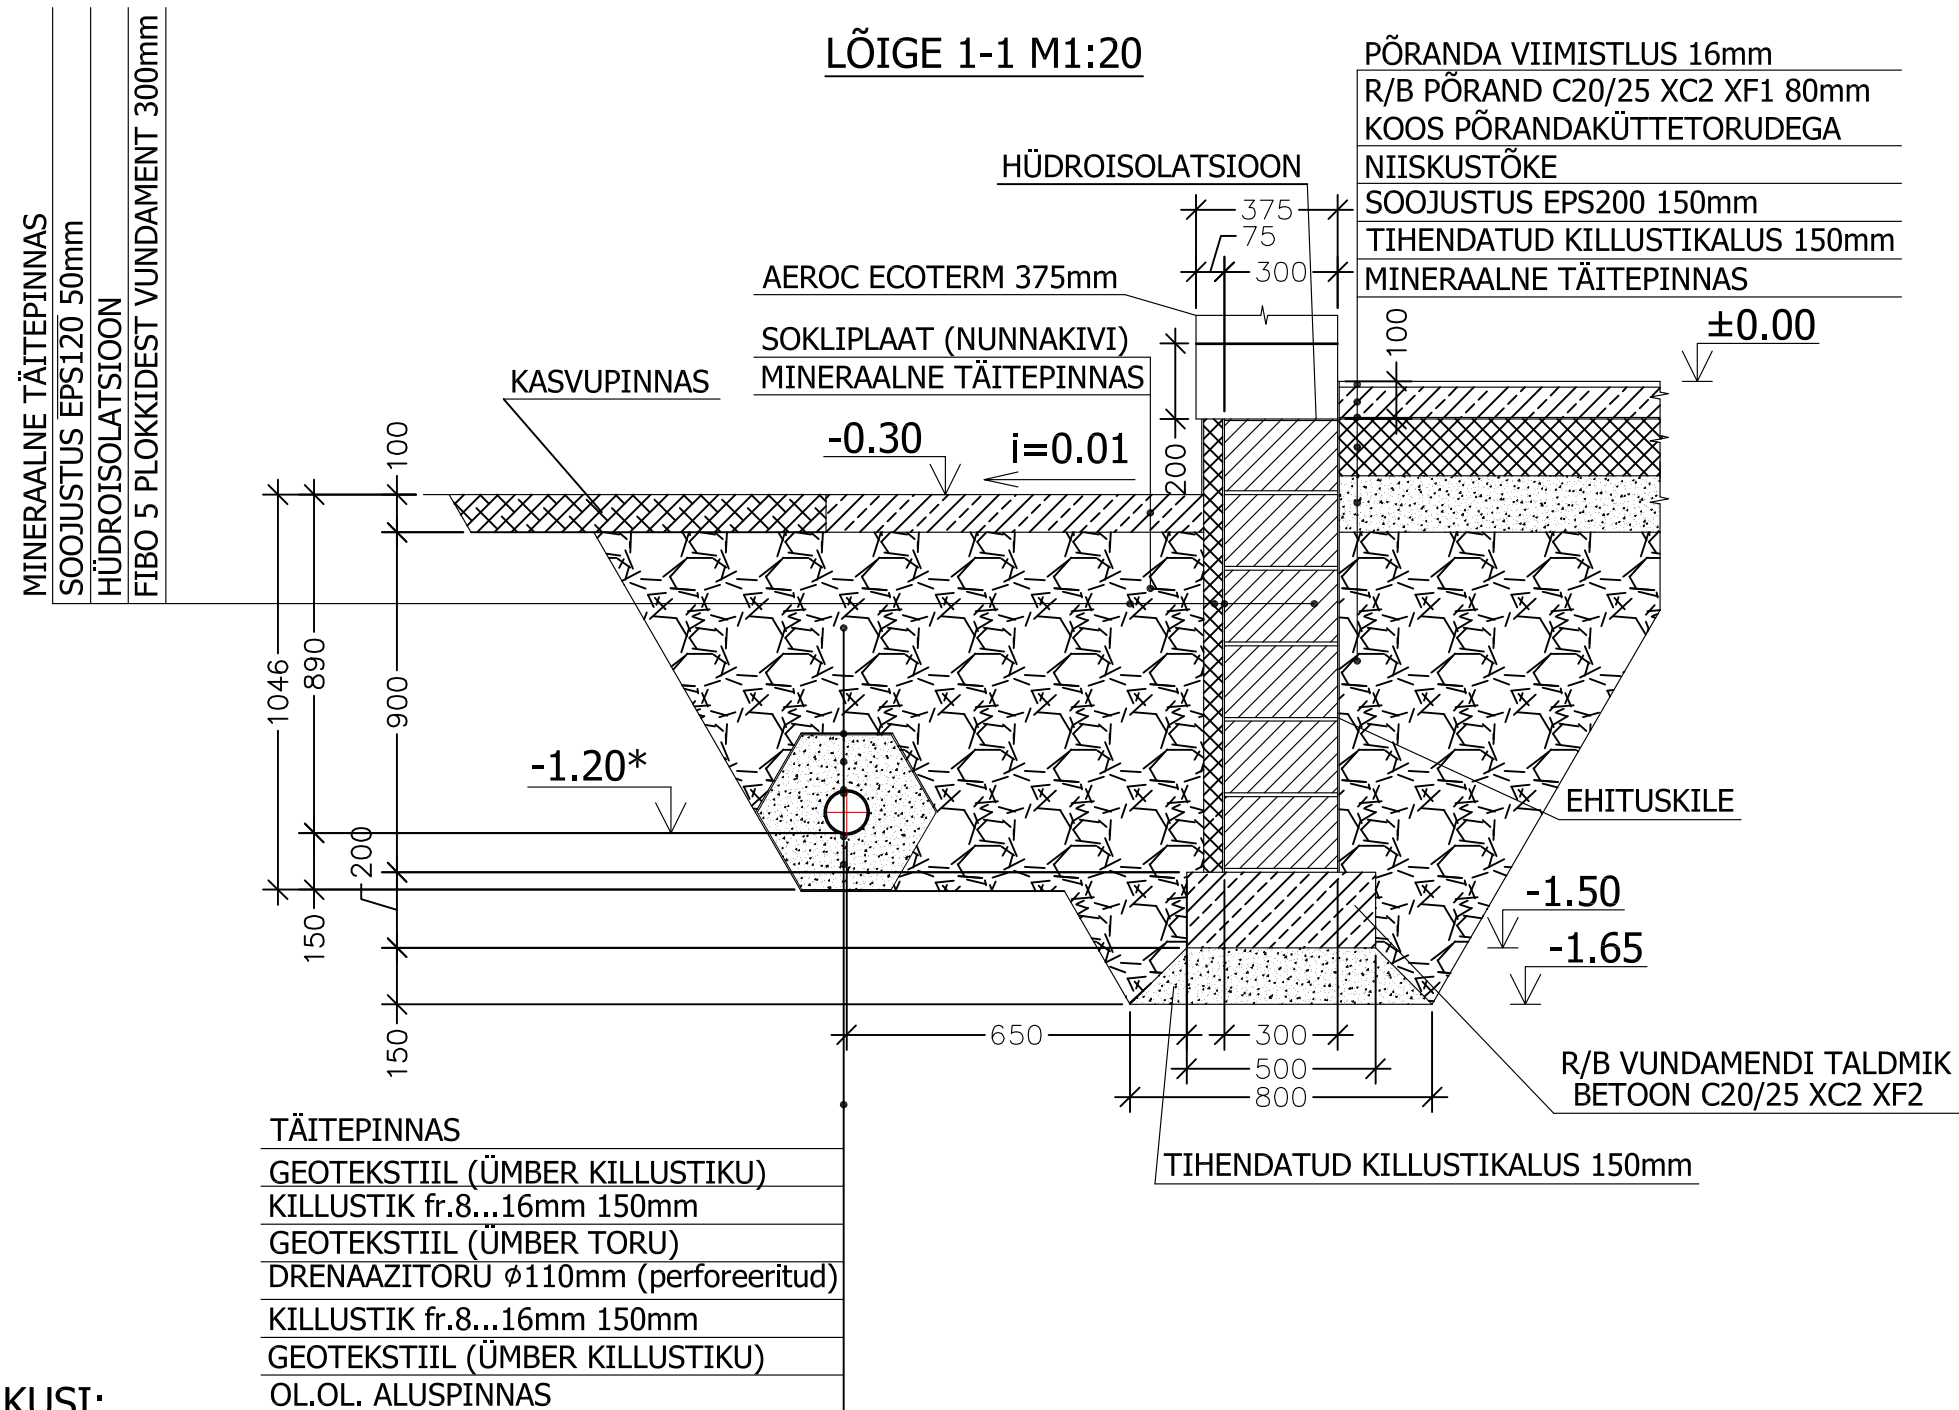

MÄRKUSI:

1. JOONISEL TOODUD KÕRGUSMÄRGILE ±0.00* VASTAB LOODUSLIK KÕRGUSMÄRK +6.80 (BALTI SÜSTEEMIS).
2. FIBO 5 PLOKKIDEST SEINA LADUMISEL MINIMAALSELT IGA TEINE HORISONTAALVUUK ARMEE-RIDA BIMETALLREDELITEGA.
3. FIBO PLOKKIDEST SEINTE LADUMISEL JÄRGIDA KÕIKI MATERJALI TOOTJA POOLT VÄLJASTA-TUD JUHENDEID JA NÕUDEID.
4. VUNDAMENDIALUNE KILLUSTIKPADI TIHENDADA TIHENDUSKOEFIITSIENDINI 0,97 (PROCTOR-TEIMI ALUSEL).
5. KÄESOLEVA KONSTRUKTIIVSE PROJEKTI ALUSEKS ON SOLPRO OÜ POOLT 2015 AASTA JUULI-KUUS KOOSTATUD SELISE 16 ERAMU ARHITEKTUURNE EELPROJEKT.
6. ANTUD JOONIST VAADATA KOOS JOONISEGA EK-01.
7. VUNDAMENDI LÕIGETE 1-1 ASUKOHAD ON TOODUD JOONISEL EK-01.
8. *-GA TÄHISTATUD KÕRGUSMÄRK MUUTUB VASTAVALT DRENAAZI KALDELE.