




Ruumide eksplikatsioon		
Nr.	Nimetus	Pindala (m ²)
1.	Köök + elutuba	33,6
2.	Esik	37,1
3.	Katlaruum	7,2
4.	Sauna eesruum	6,7
5.	Loelliruum	3,2
6.	Garaaž	34,5
	Kokku	122,3

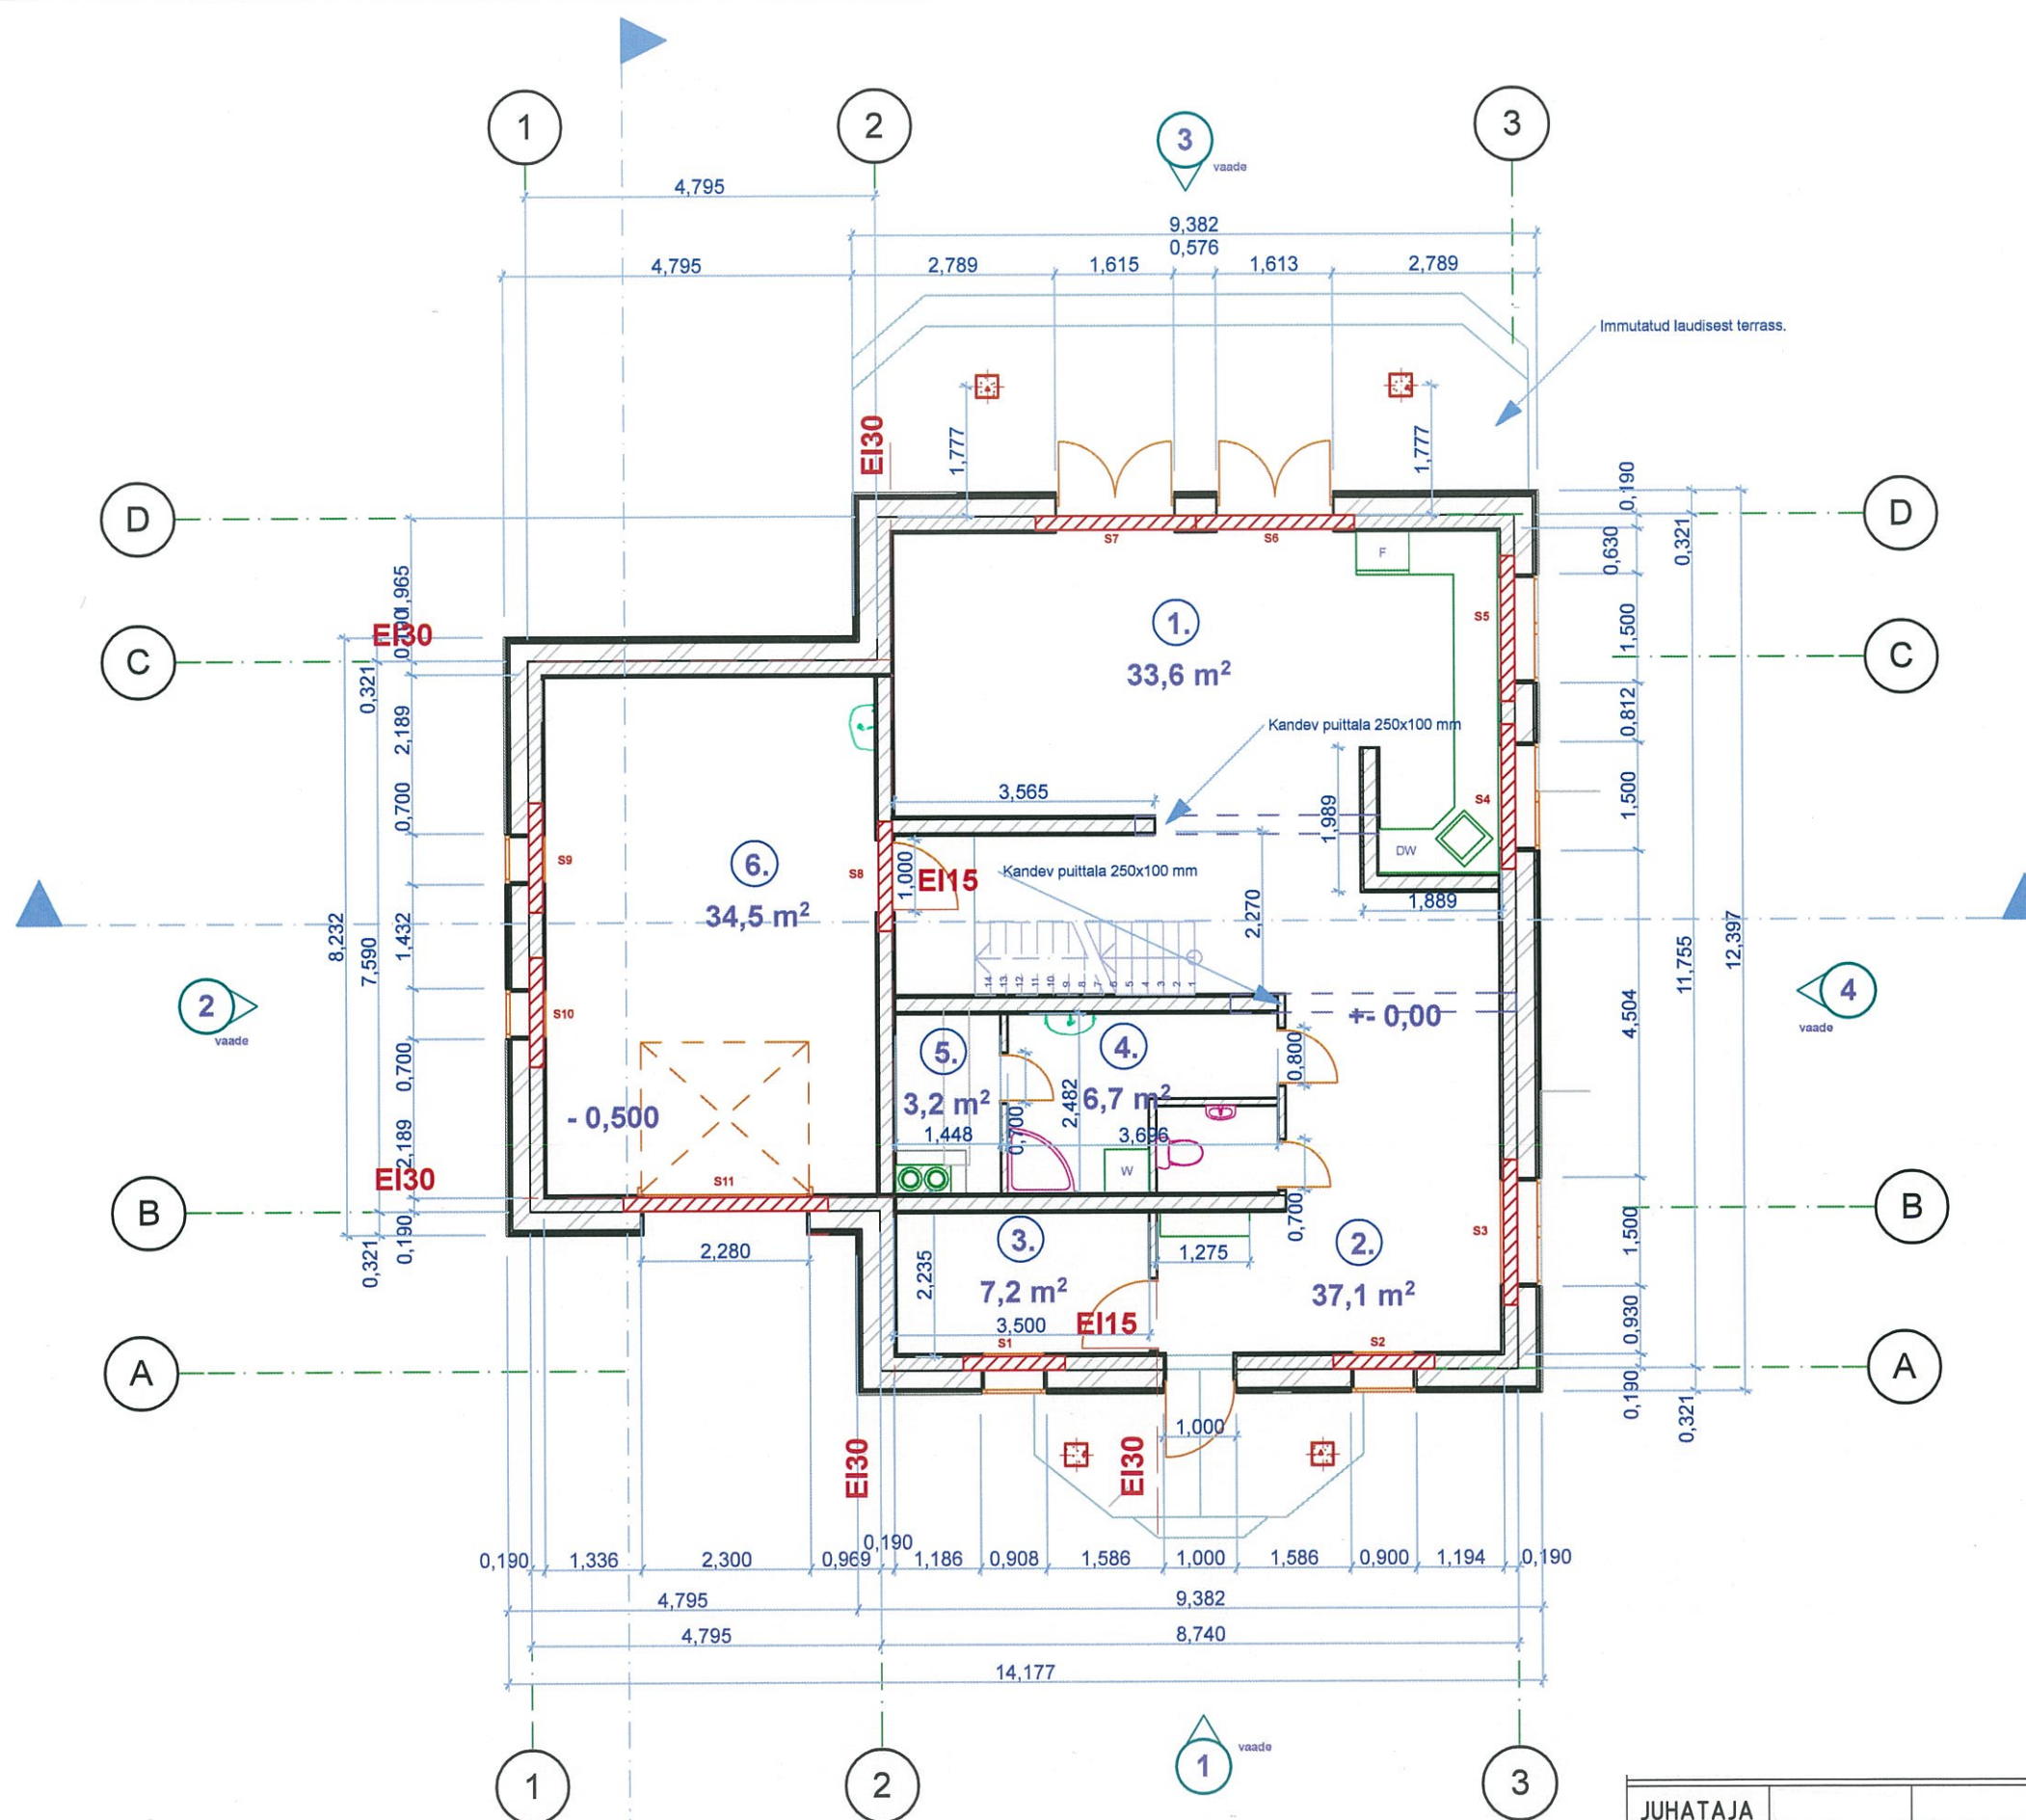

JUHATAJA			OBJEKT	STAADIUM EP
INSENER	----			
KOOSTAS	----			
			JÖÖNIS 1.korruse plaan	MÖÖT 1:100

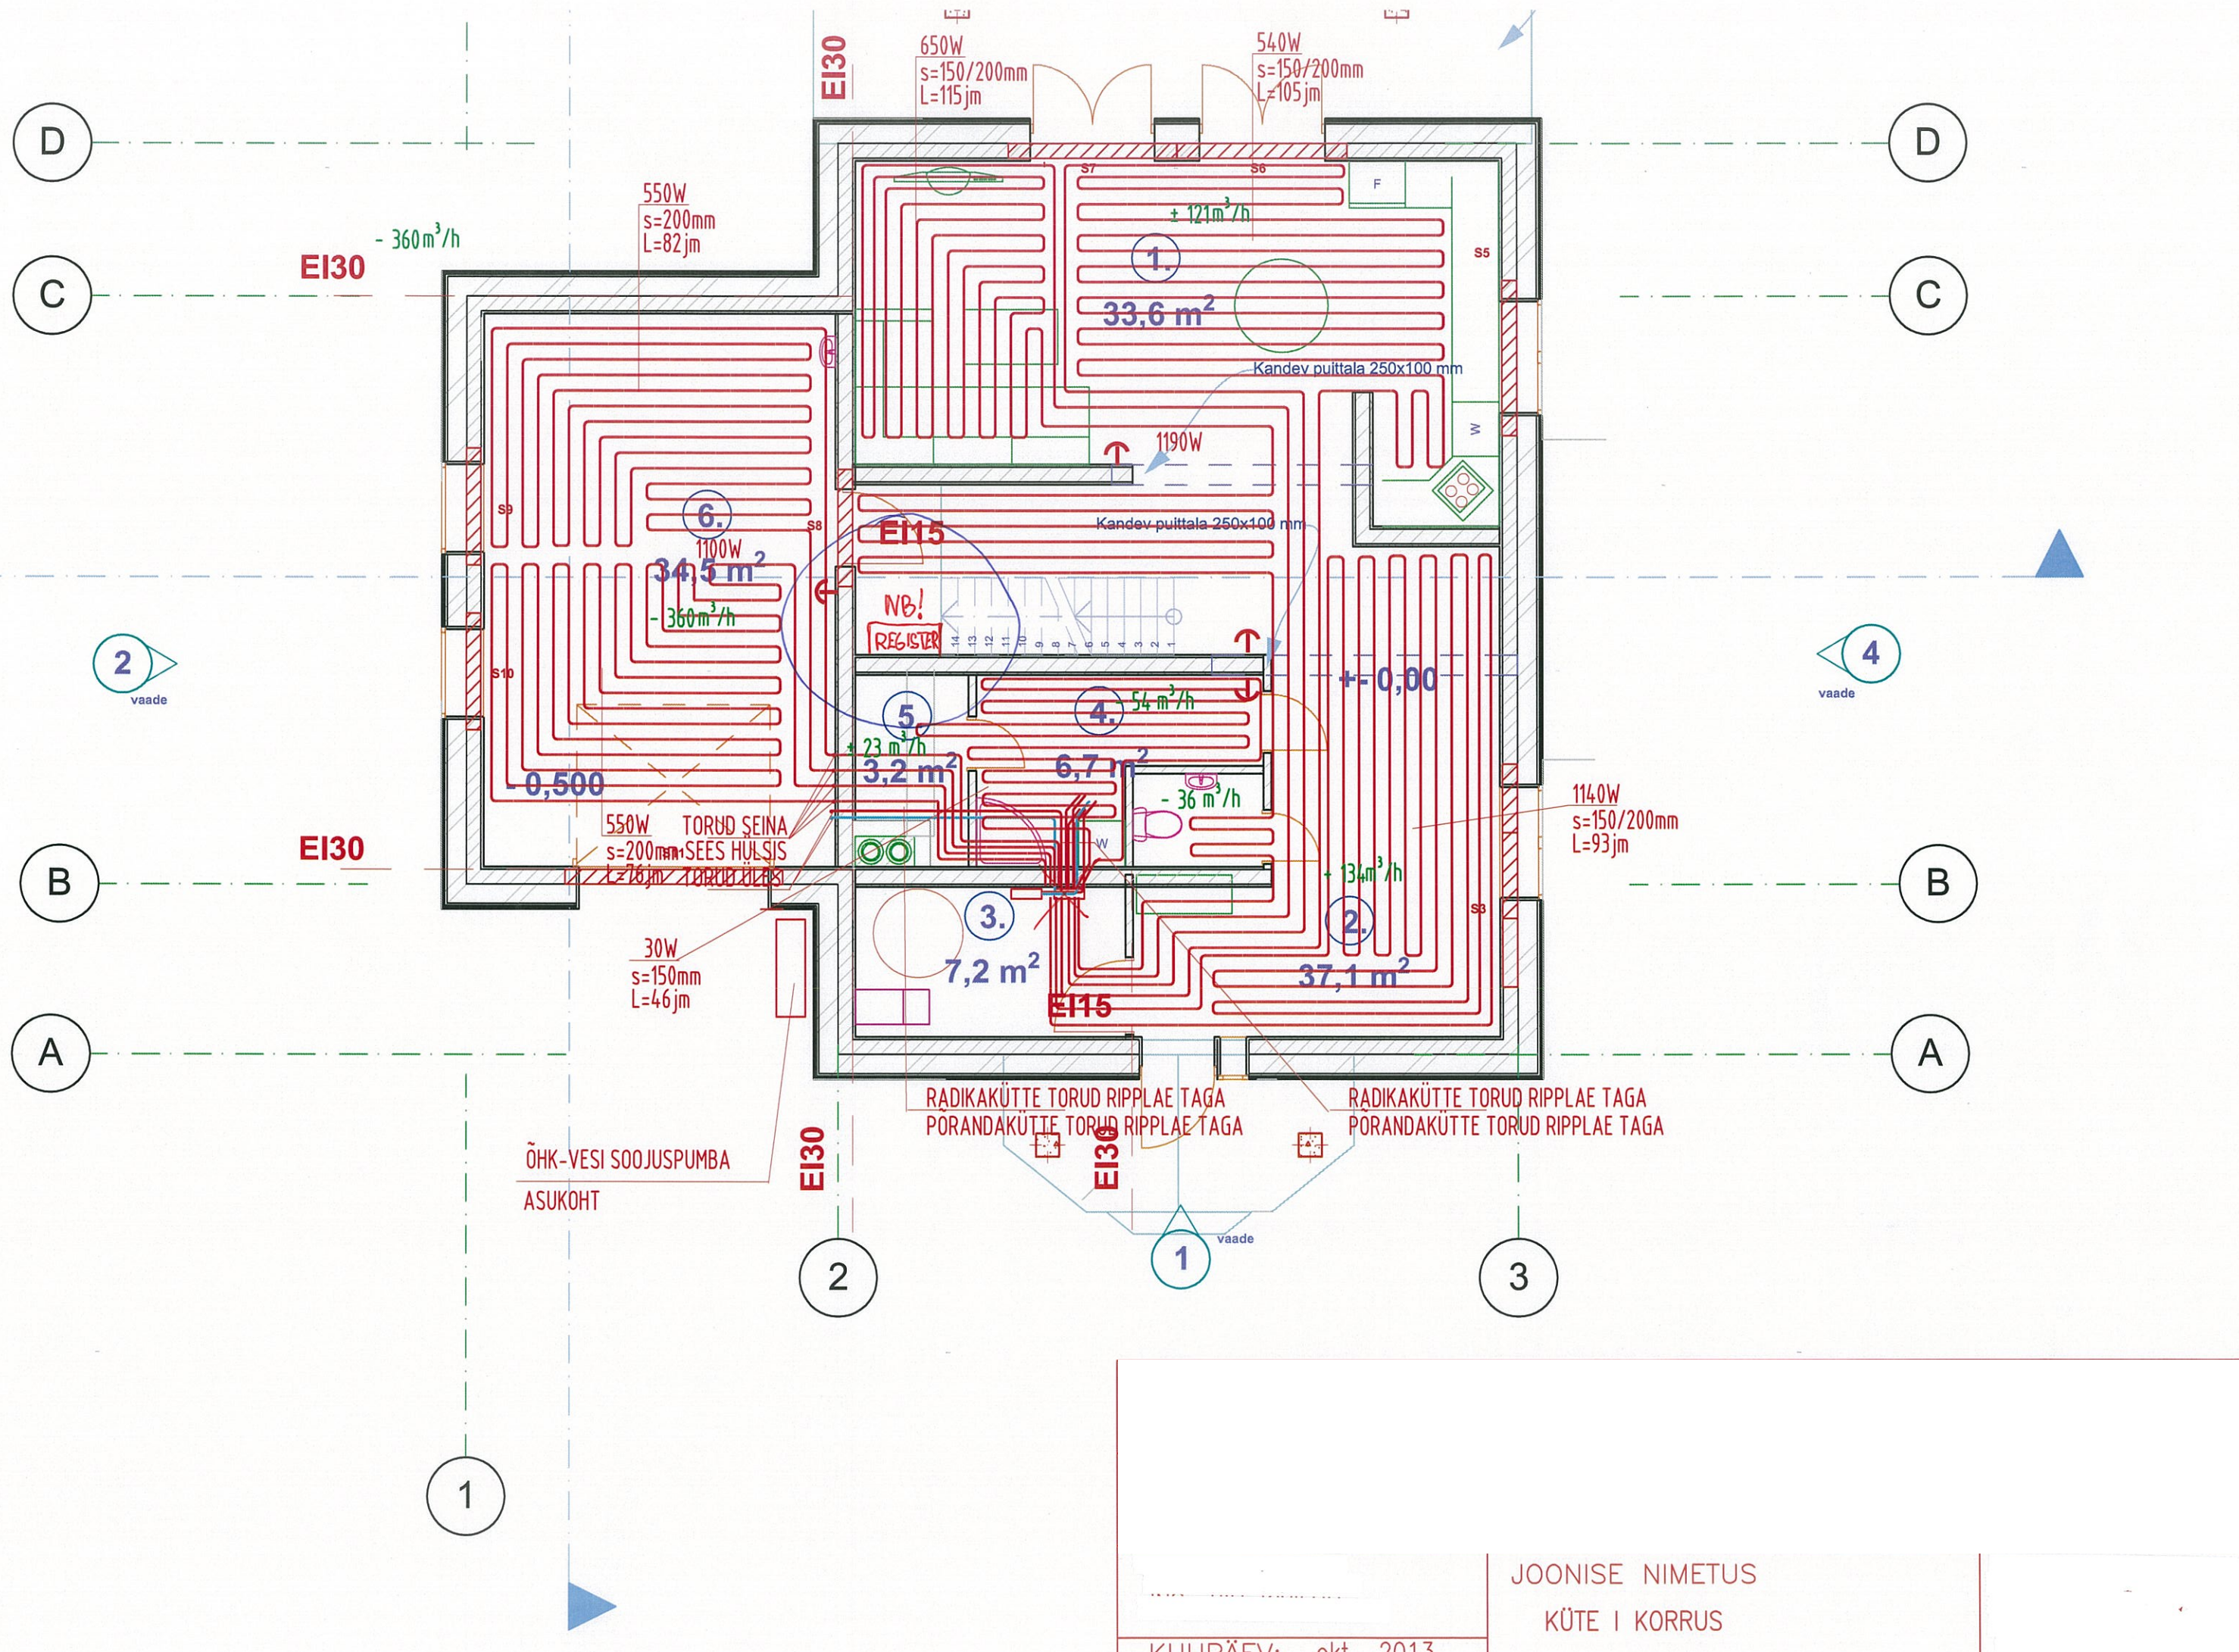

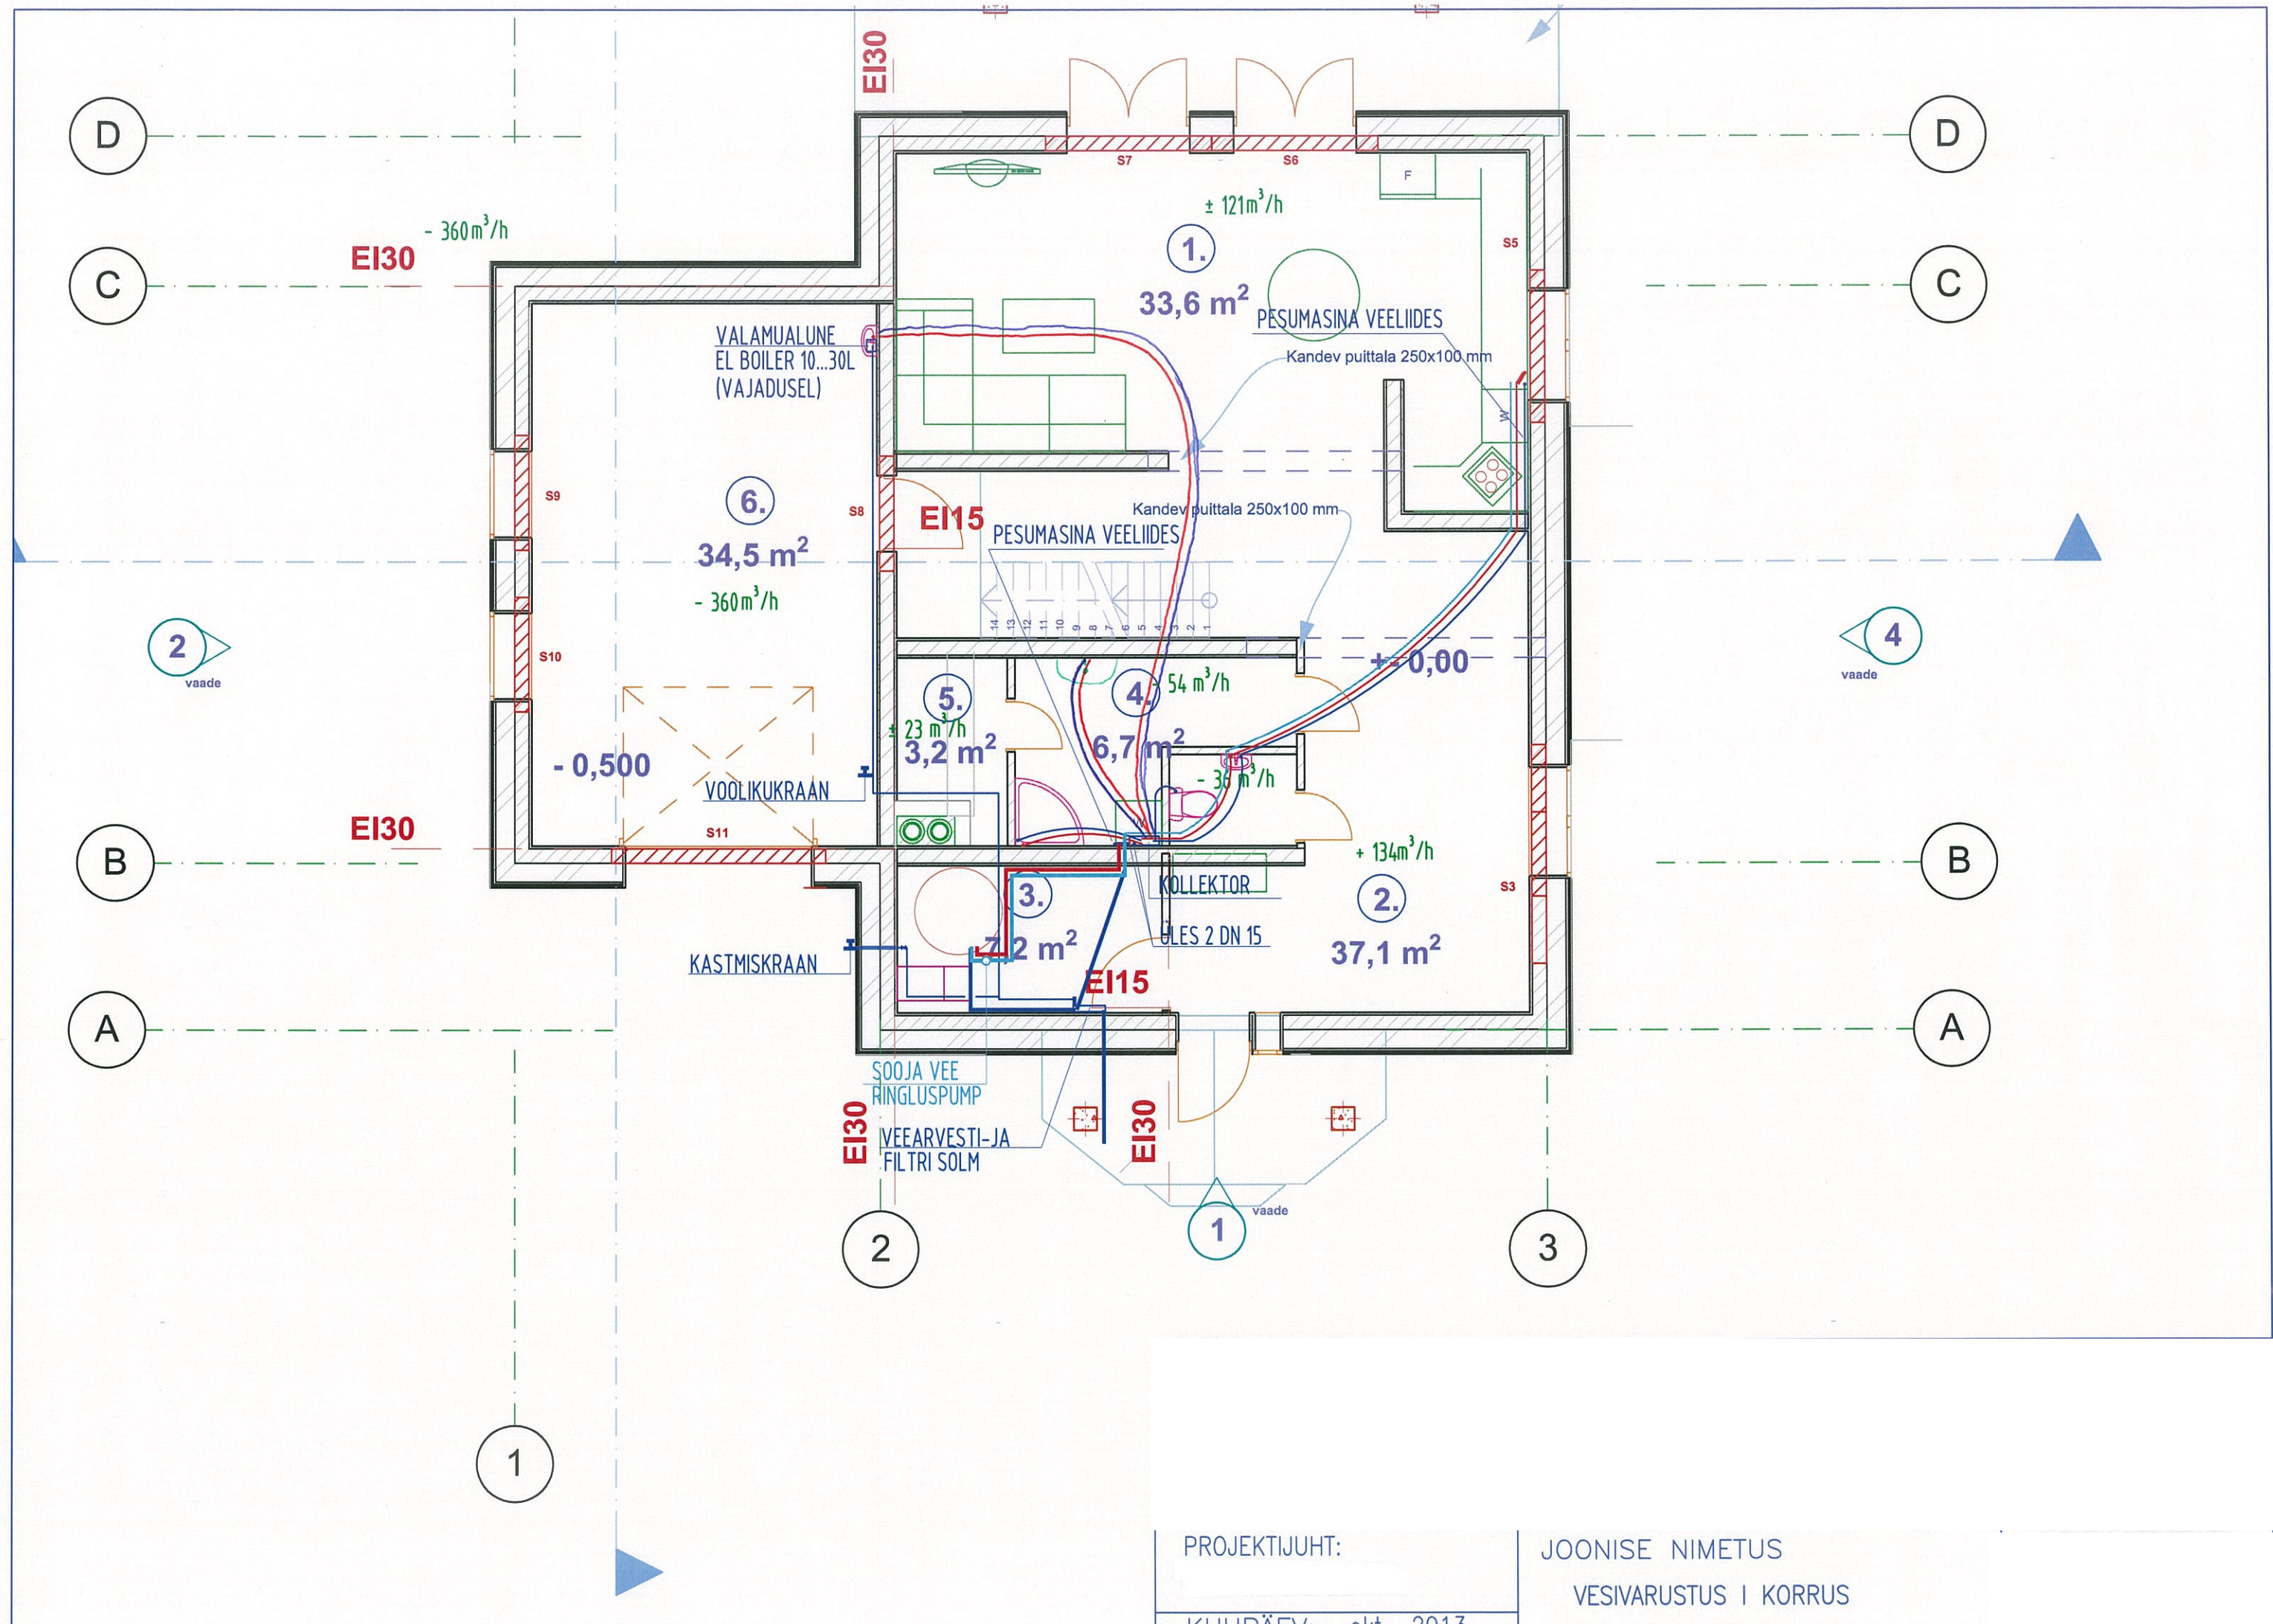

PROJEKTIJUHT:

JOONISE NIMETUS

VESIVARUSTUS I KORRUS

KUIDÄEV. 04. 2013