



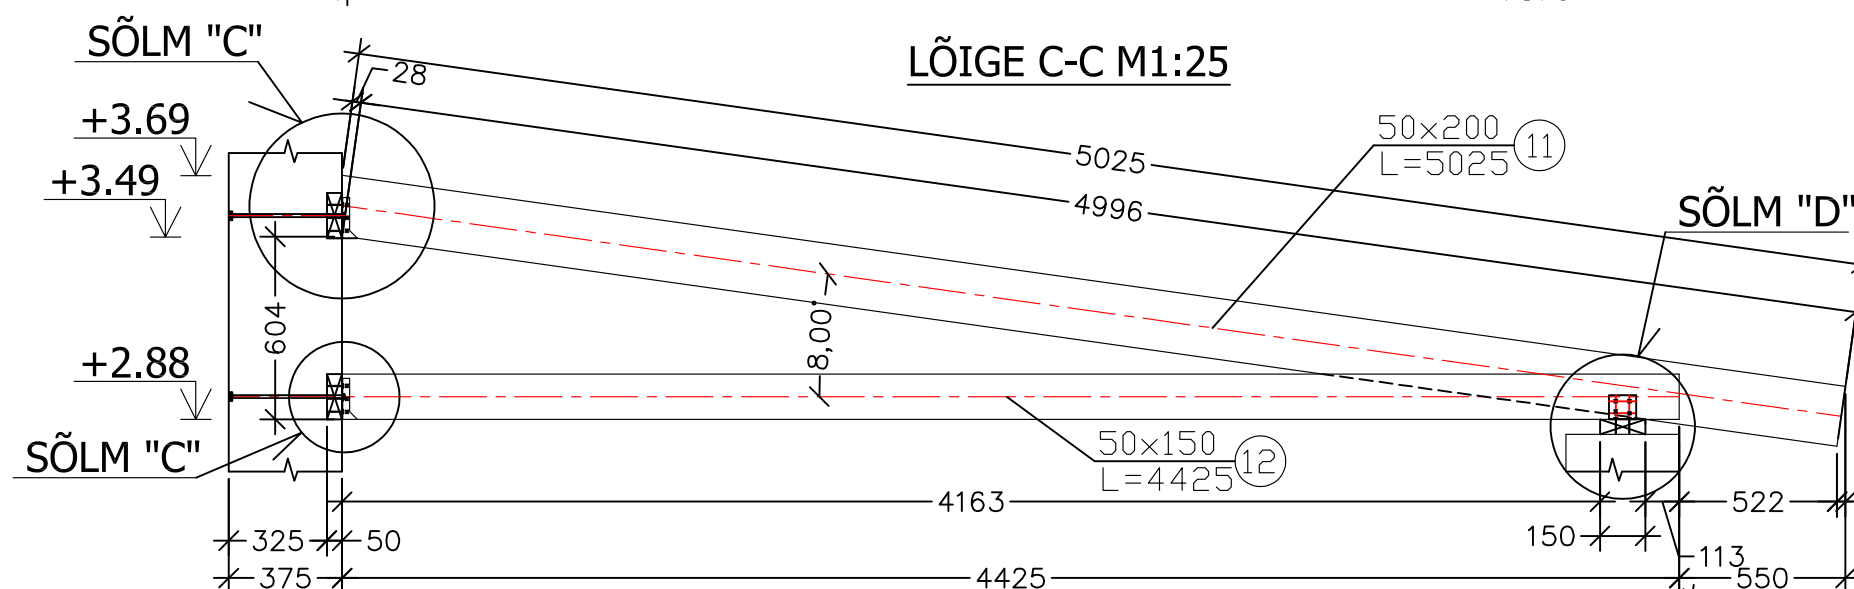

MÄRKUSI:

1. JOONISEL TOODUD KÕRGUSMÄRGILE $\pm 0.00^*$ VASTAB LOODUSLIK KÕRGUSMÄRK +6.80 (BALTI SÜSTEEMIS).
2. JOONISEL ON KATUSEKONSTRUKTSIOON TINGLIKULT NÄITAMATA.
3. PUIDU TUGEVIKLUSS: C24.
4. LÕIGETE C-C JA D-D ASUKOHAD ON TOODUD JOONISEL EK-16.
5. MATERJALIDE SPETSIFIKATSIOON ON TOODUD JOONISEL EK-18.
6. SÕLMED "E" JA "F" ON TOODUD JOONISEL EK-18.

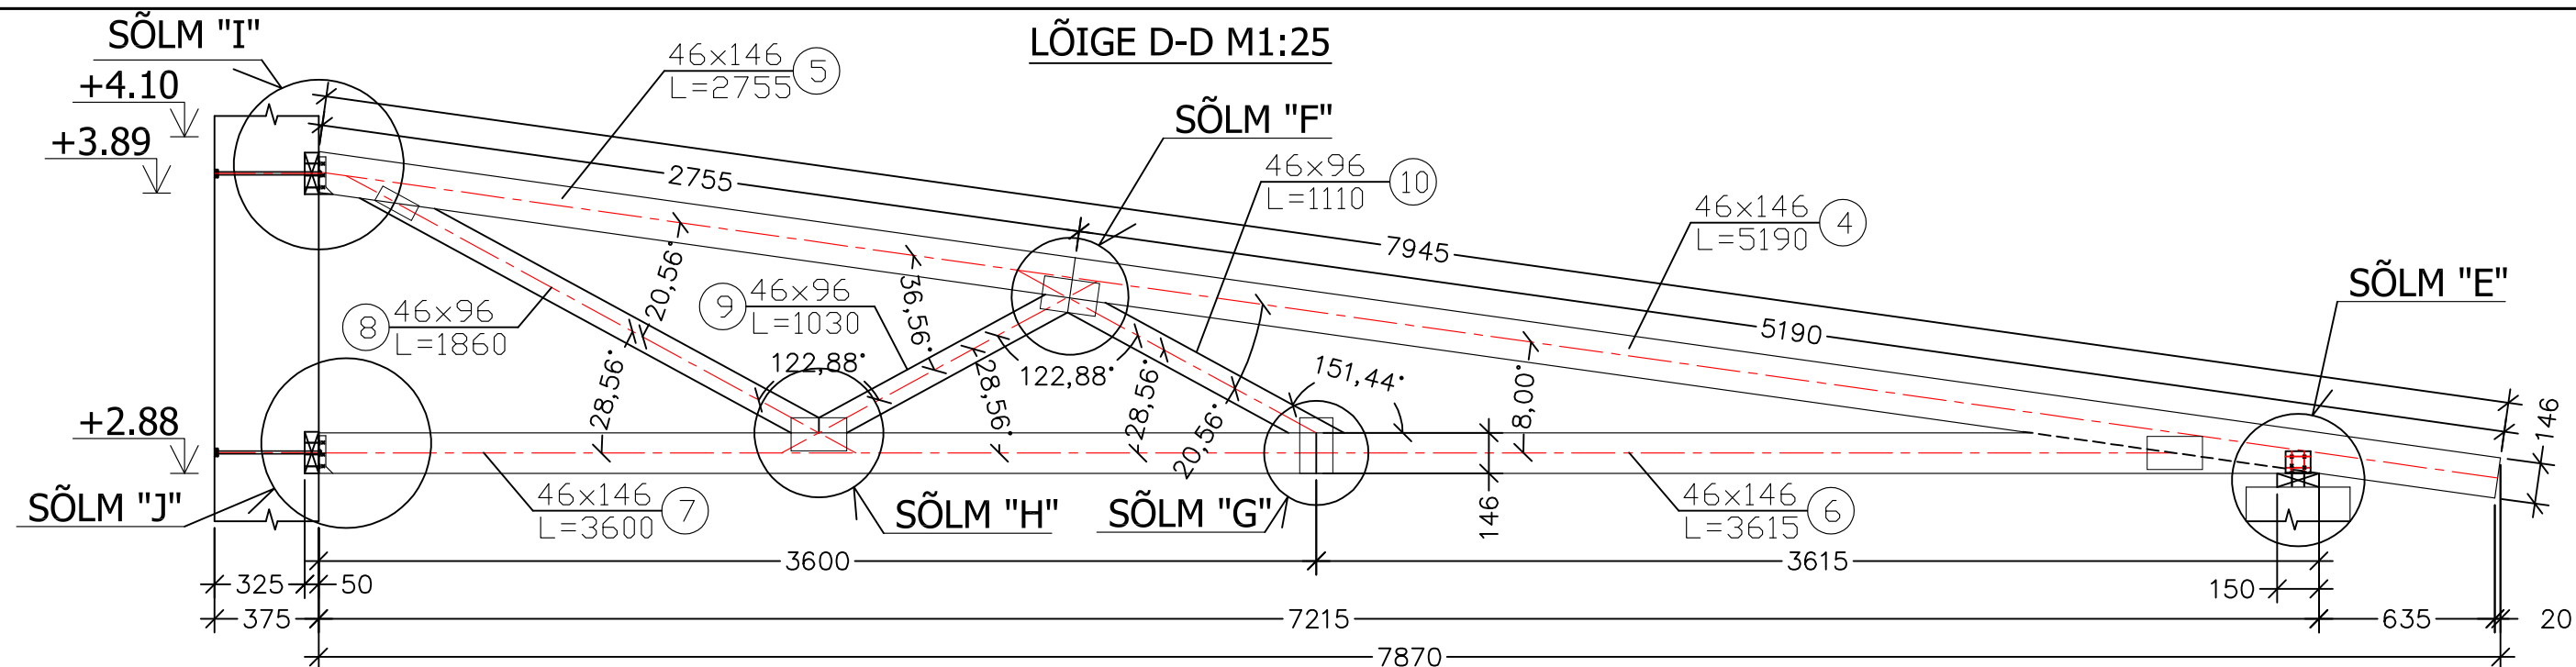