
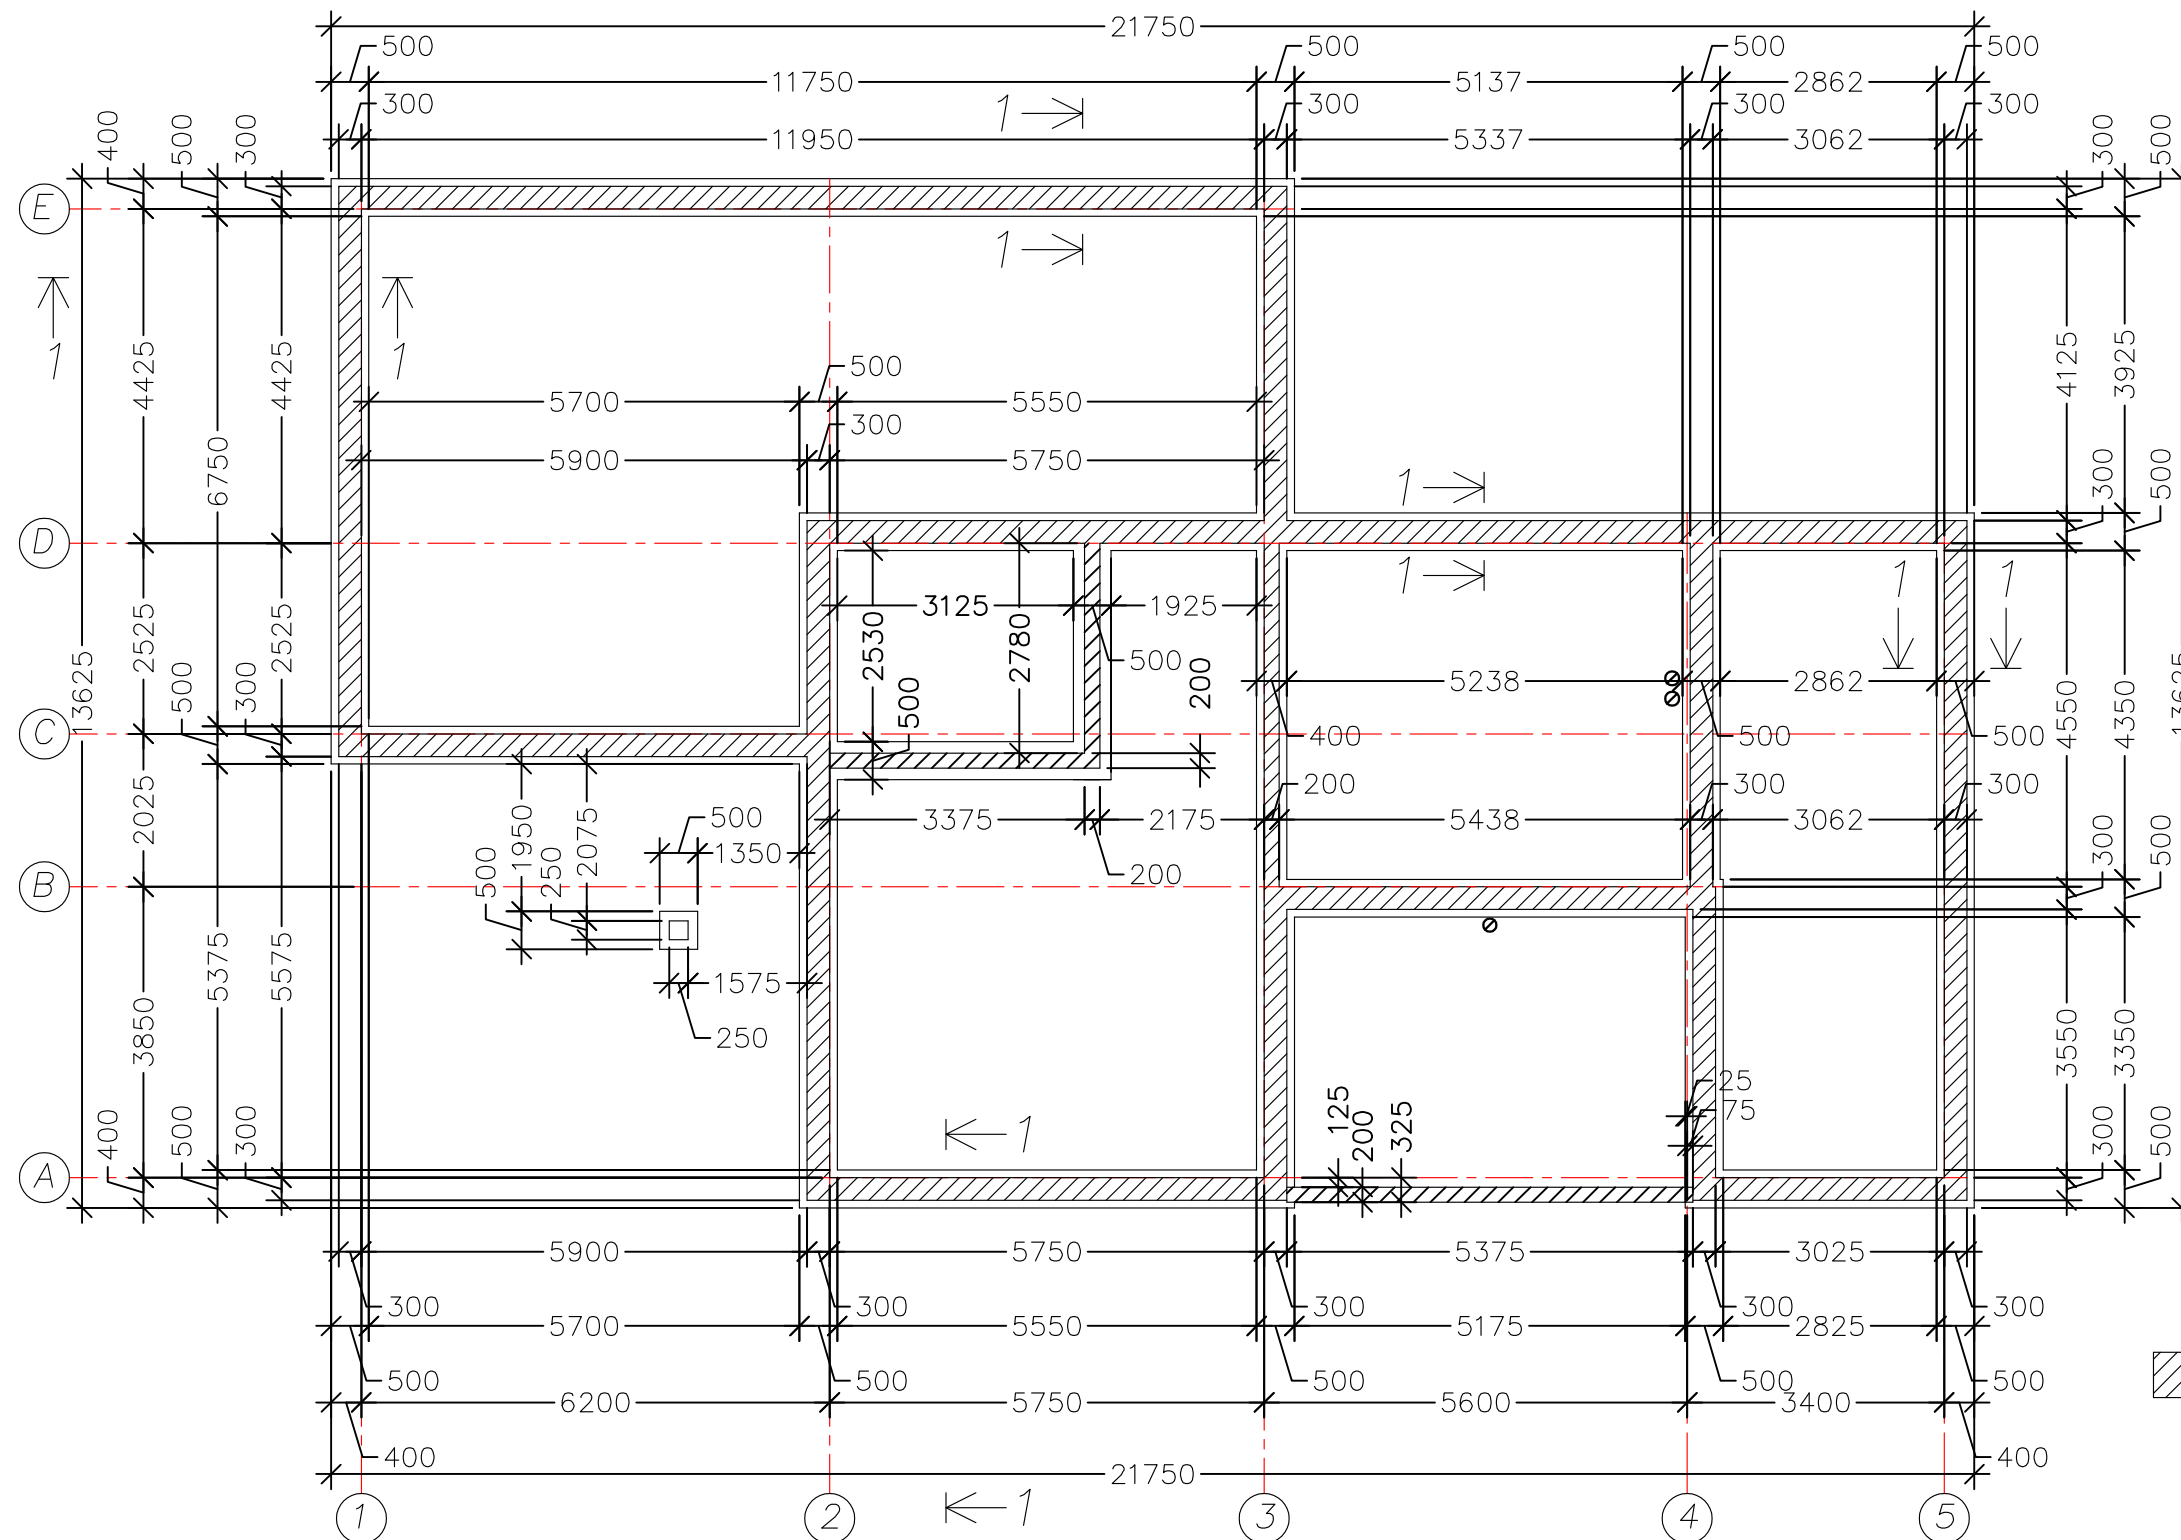


VUNDAMENDI PLAAN M1:100

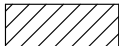

TINGMÄRGID:

 -SOKLISEIN LÕIKES

MÄRKUSI:

1. JOONISEL TOODUD KÕRGUSMÄRGILE $\pm 0.00^*$ VASTAB LOODUSLIK KÕRGUSMÄRK +6.80 (BALTI SÜSTEEMIS).
2. VUNDAMENDI PLAANIL ON VUNDAMENDI VÄLISPERIMEETRI SOOJUSTUS (50mm VAHTPOLÜSTÜROOLI) TINGLIKULT NÄITAMATA.
3. KÄESOLEVA KONSTRUKTIIVSE PROJEKTI ALUSEKS ON SOLPRO OÜ POOLT 2015 AASTA JUULIKUUS KOOSTATUD ERAMU ARHITEKTUURNE EELPROJEKT.
4. ANTUD JOONIST VAADATA KOOS JOONISEGA EK-02.
5. VUNDAMENDI LÕIGE 1-1 ON TOODUD JOONISEL EK-02.