



Katusekate–profiilplekk–trapets T20 0,50 RR22 pural,matt

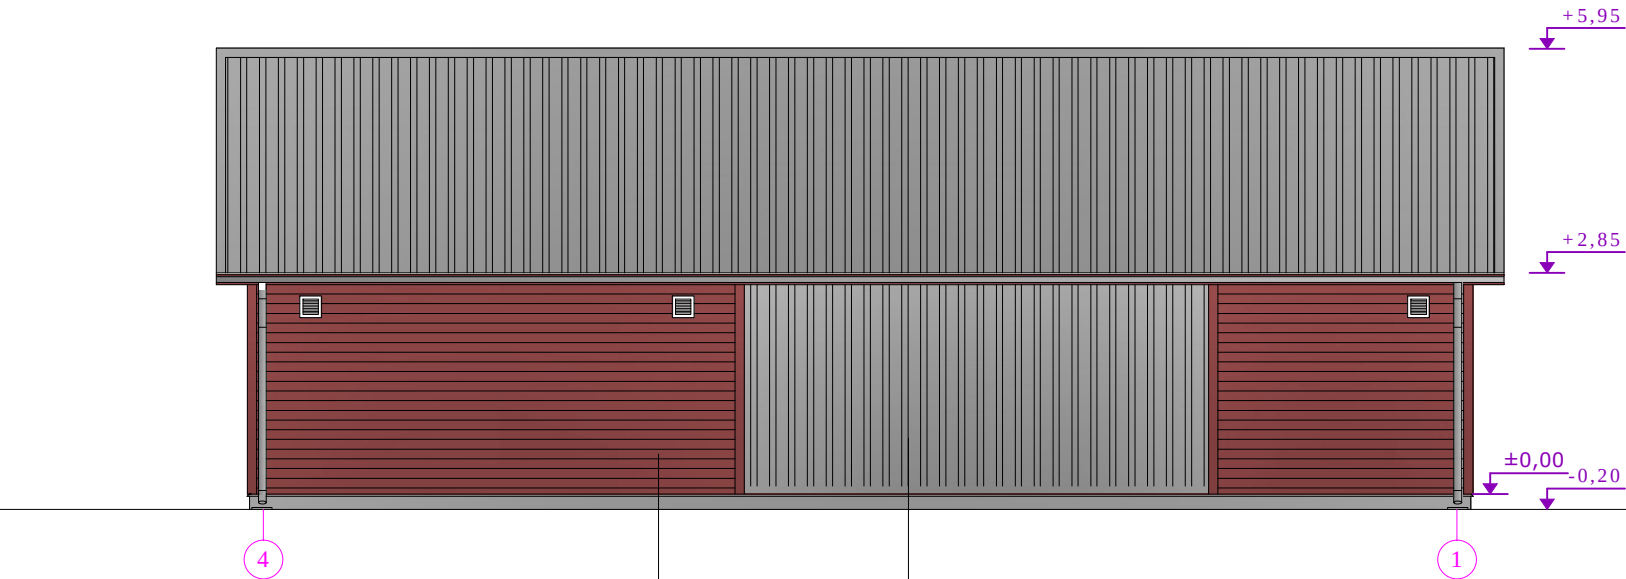

Sokkel– krohv või kivi puruplaat 10mm, toon hall

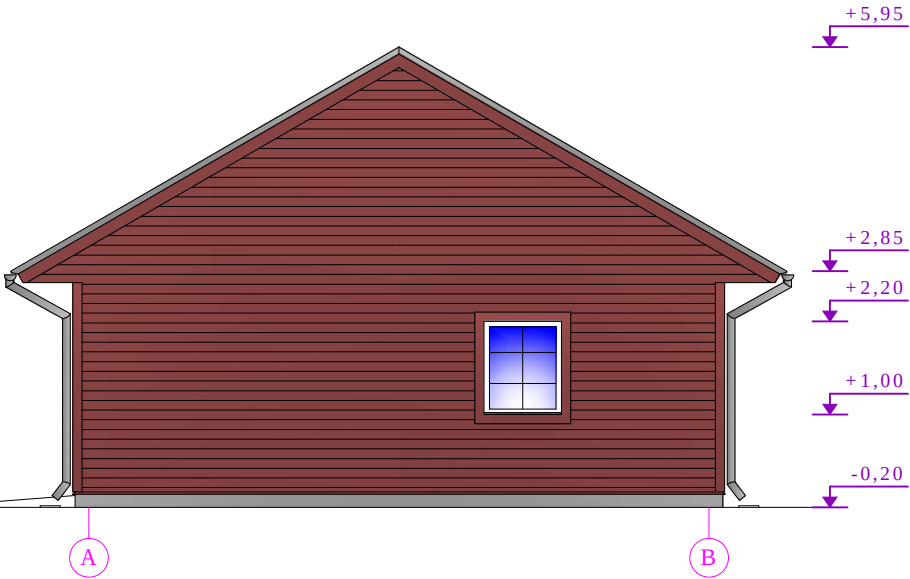

Sein– horisontaalne voodrilaud UYL, +puidukaitsevahend nt Pinotex, toon mahagon

Sein–profiilplekk–trapets T20 0,50 RR22 pural,matt

