
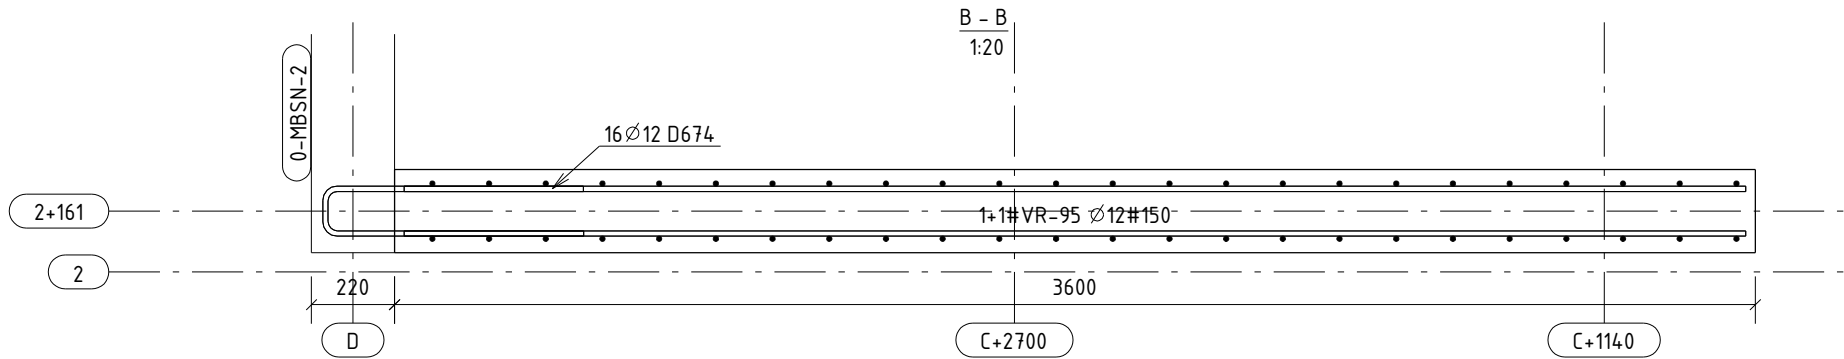
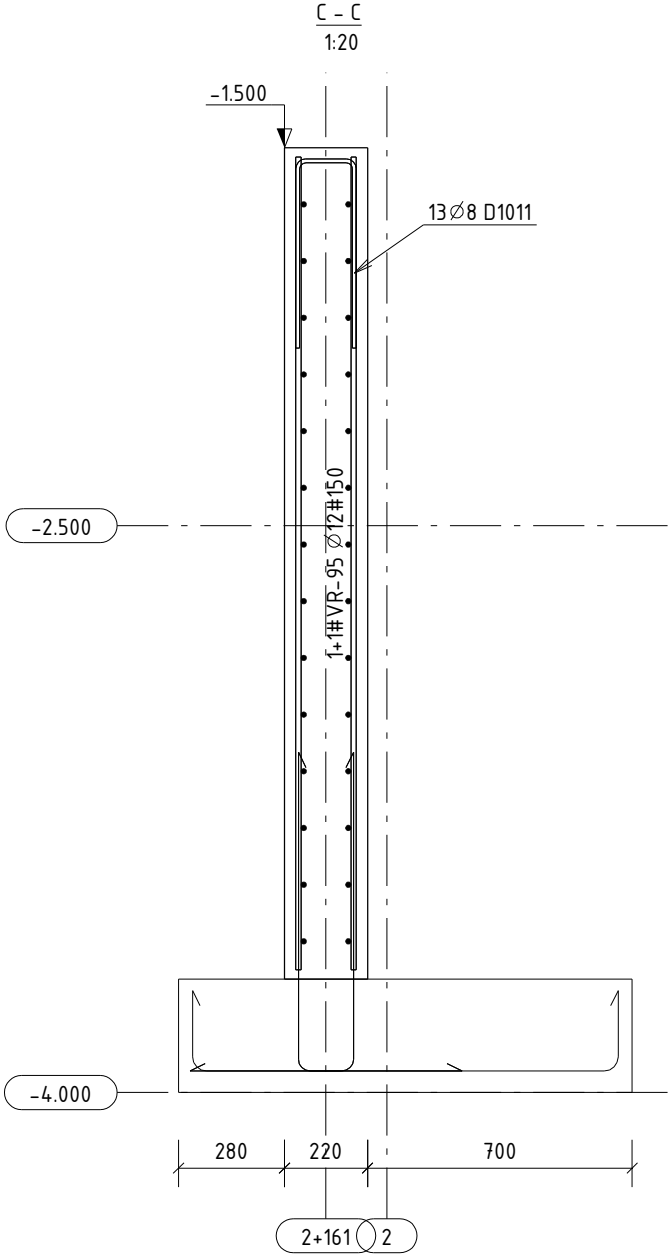
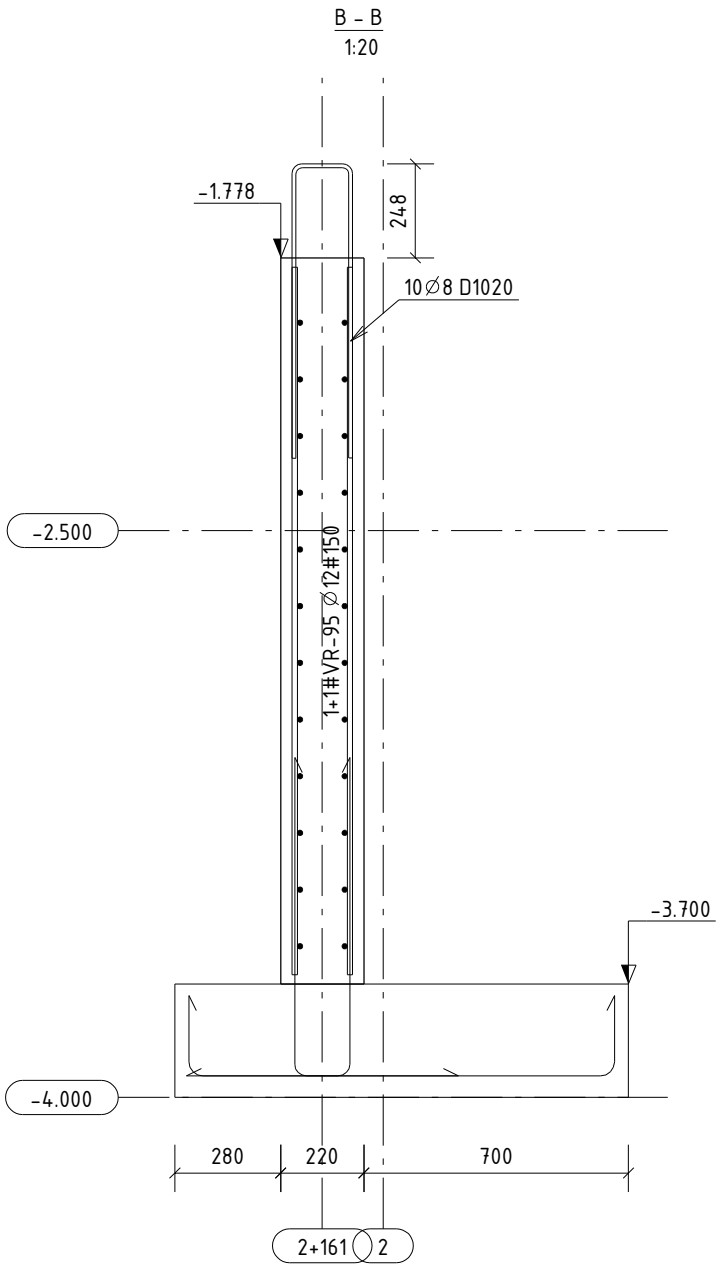
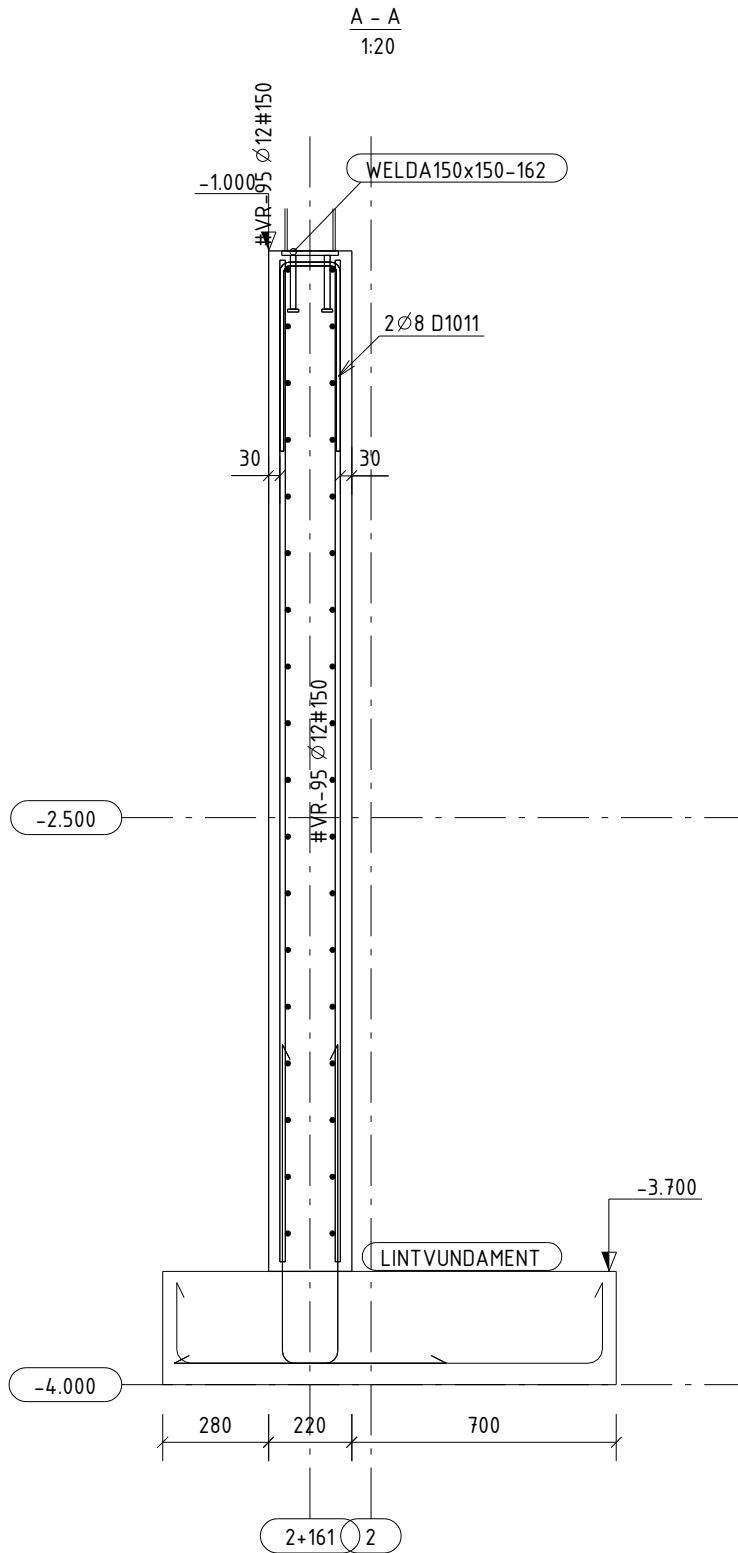
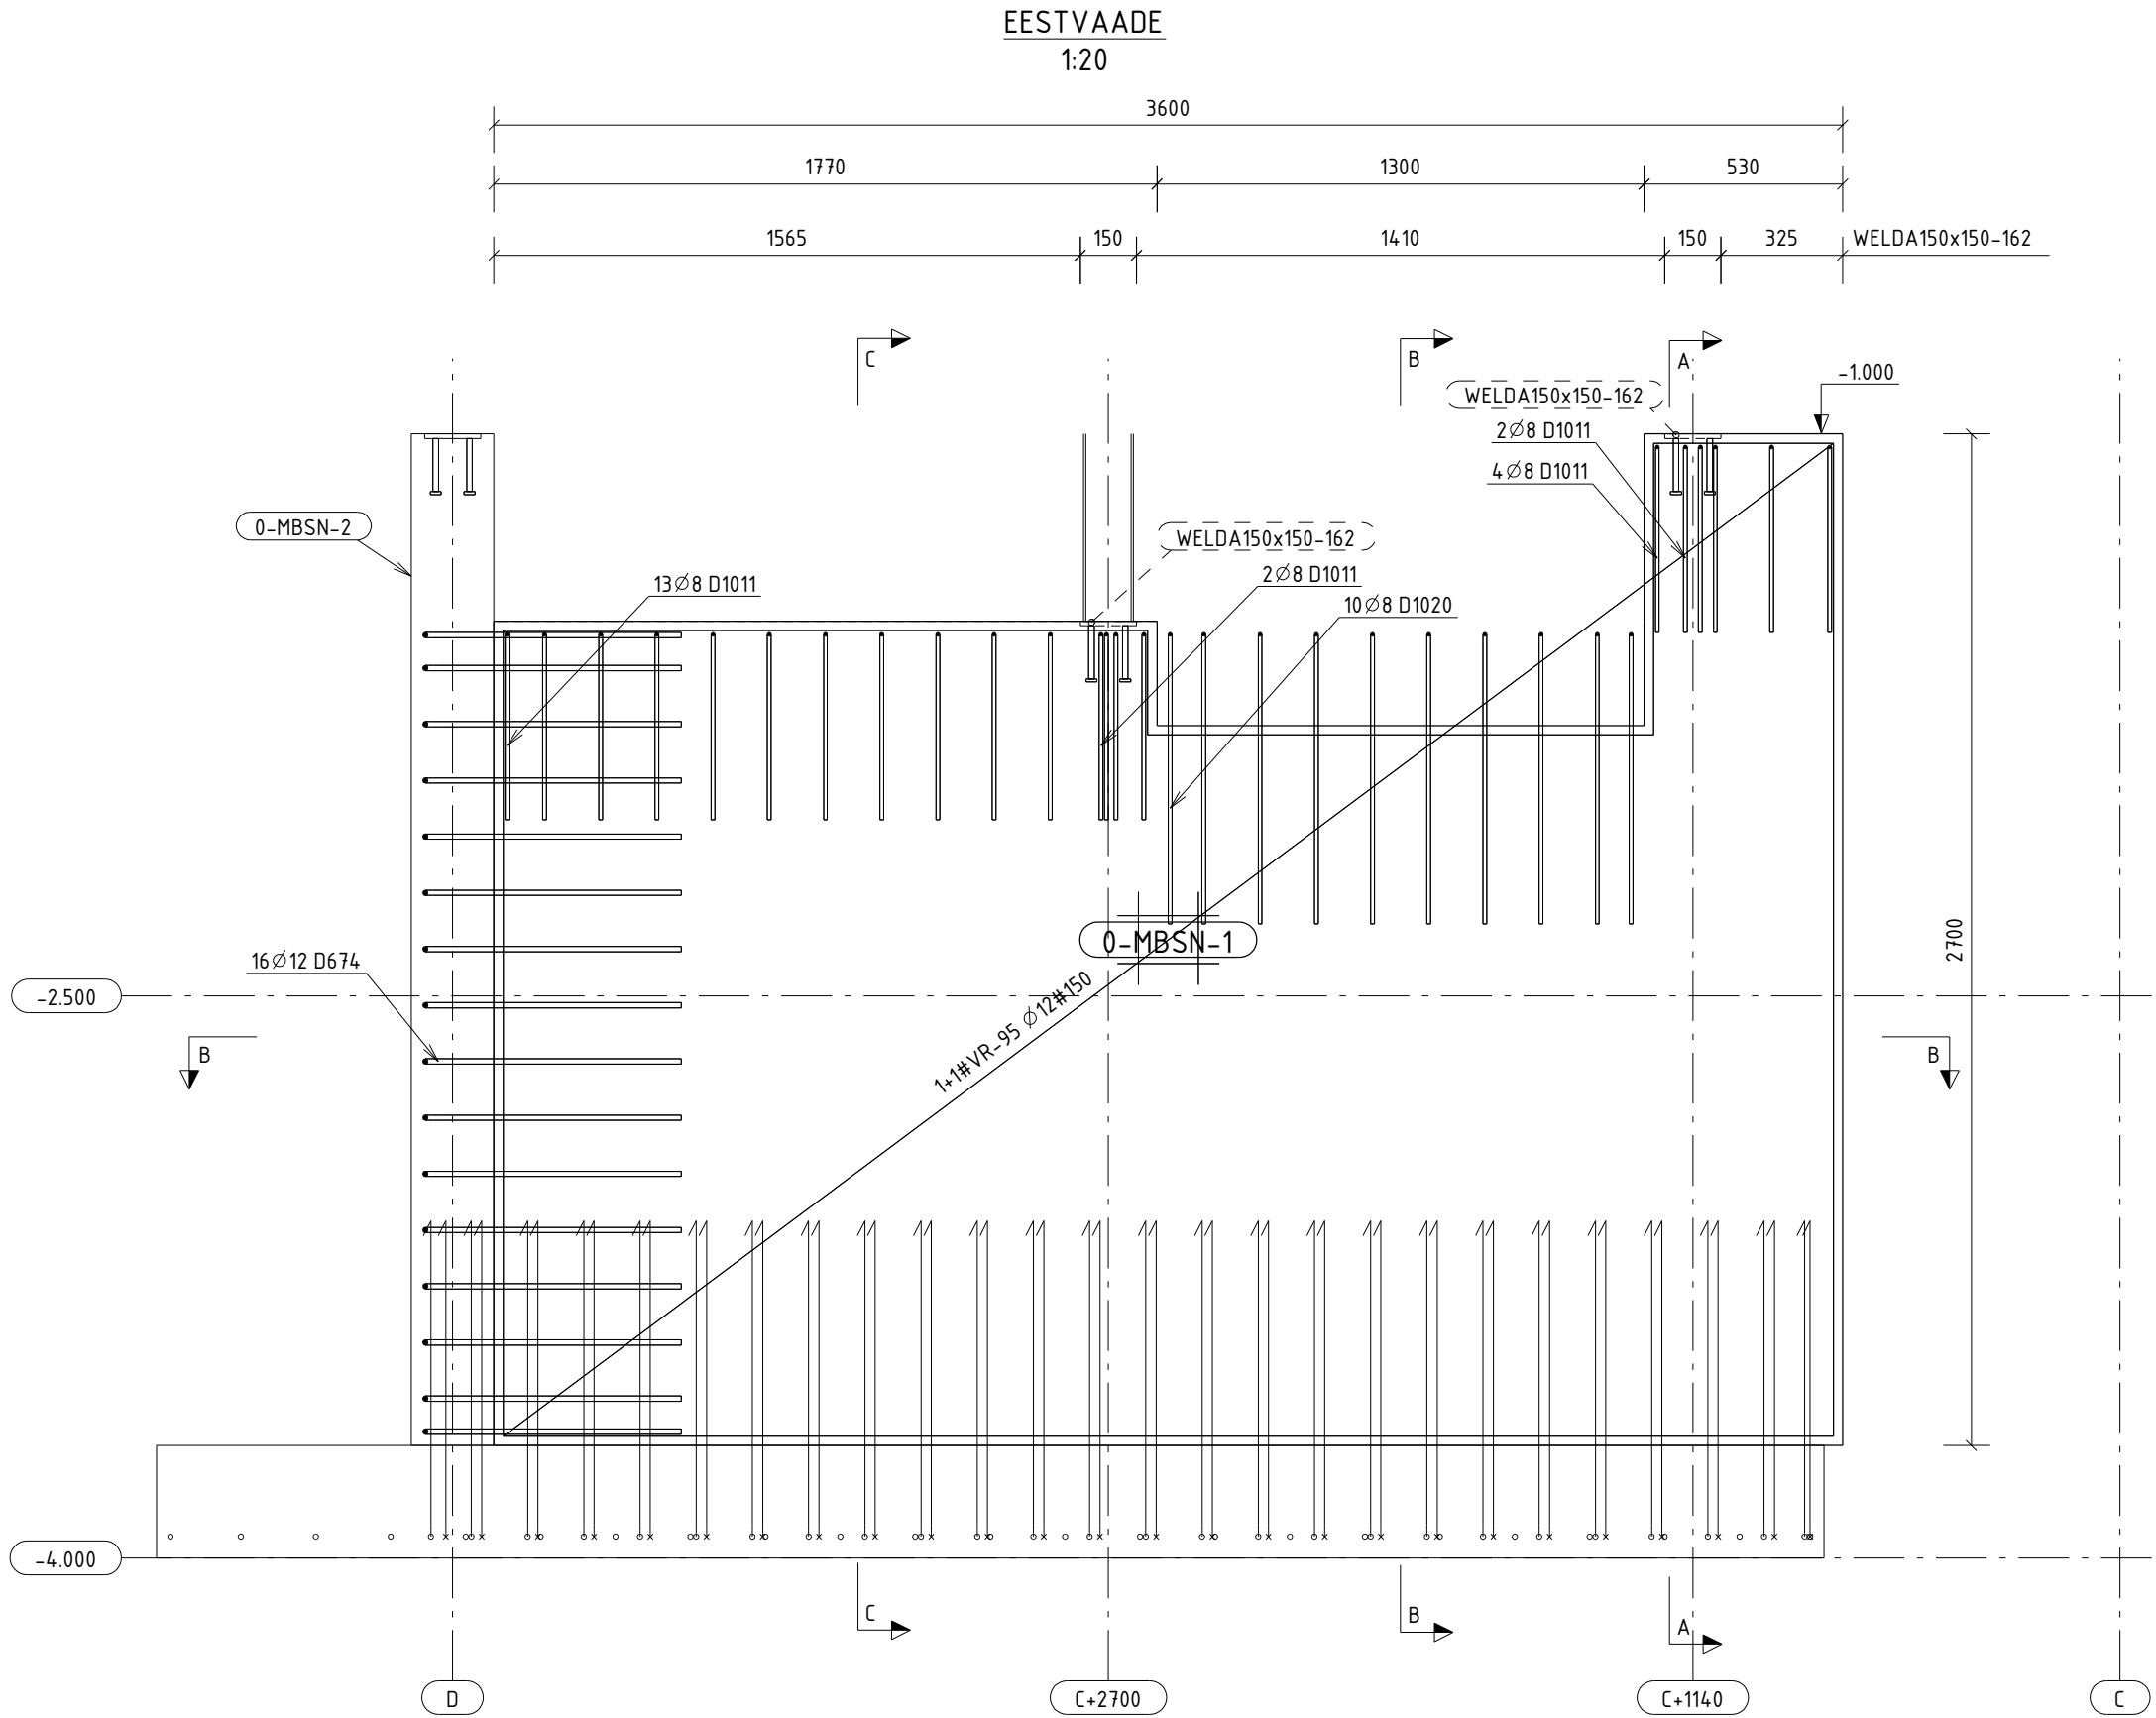


Elemendi tähis	Gabariitmõõdud, mm			Arvestuslik maht m³	Mass t	Kogus tk	Märkused						
	L	B	H										
0-MBSN-1	3599	220	270	1.7	4.3	1							
ARMATUURI PAINUTUSTABEL													
POS.	Kogus	∅	L	a	b	c	d	e	X	Y	u	v	R
D 674	16	12	1457	690	132	690							24
D 1011	21	8	1121	500	160	500							16
D 1020	10	8	1677	778	160	778							16
Diameeter		Kaal kokku, kg		Üldpikkus, m		Klass		Märkus					
∅ 8		16		40		B500B							
∅ 12		21		23		B500B							

ARMATUURIVÕRGUD										
POS.	Kogus	∅	L	a	b	c	d	Samm	Netokaal kokku, kg	Klass
VR-95	2	12		2650	3550			150/150	178	B500B
Kokku:										178

Betooni mahtude eksplikatsioon					
Nimetus		Maht, m³	Betooni tugevusklass	Märkus	
BETOONSEIN		1.72	C30/37	XC4+XF1	
Materjalide eksplikatsioon					
Nimetus	Tüüp	Mõõt, mm	Kogus	Maht/Kaal	Märkused
TARIDETAIL	WELDA150x150-162		2 tk		Peikko

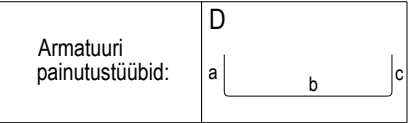

- BETOONITÖÖD:
- BETOON:
 - STANDARD: EVS-EN 206:2014+A1:2016.
 - SURVETUGEVUS: C30/37
 - KESKONNAKLASS: XC4+XF1
 2. ARMATUURI KAITSEKIHT ON ÜLDJUHUL 30 mm.
 3. BETOONKONSTRUKTSIOONIDE TOLERANTSIDE ARVVAÄRTUSED VASTAVALT STANDARDILE EVS-ENV 13670-1:2010, TOLERANTSIKLASS 1.
 4. ARMATUURI KLASS B500B VASTAVALT STANDARDILE EVS-EN 10080:2006.
 5. ARMATUURIVÕRKUDE ÜLEKATTEJÄTKUD VÄHEMALT 3 ARMATUURIVÕRKA SILMA.
 6. ARMATUURI ÜLEKATTEJÄTKUDE PIKKUS 500, KUJ JOONISEL EI OLE NÄIDATUD TEISITI.
 7. BETOONITÖÖDEL ALLA +5°C JÄRGIDA TALVISE BETONEERIMISE TEHNOLOOGIAT.