


Uue katuse ESKIIS

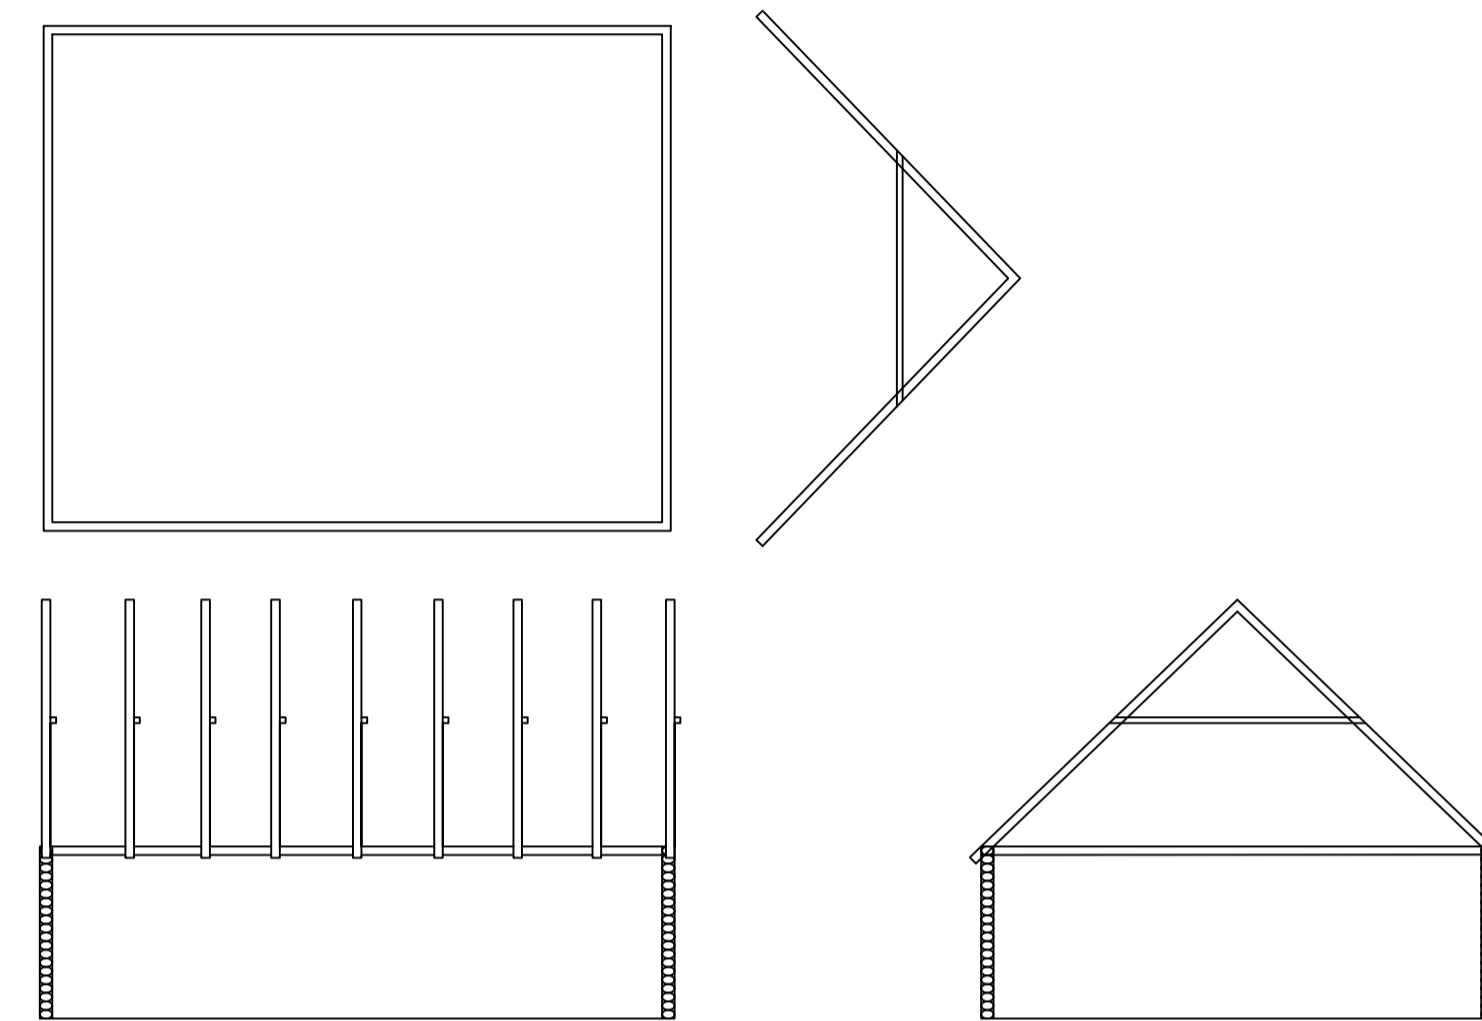

Olemas olevad SARIKAD mõõtkavas



II korruse planeering

