


vertikaalmaandurid  
2 x (OBO 219/20BP)

Maandusjuht  
Cu 25 kaitsekõõris d16

Elektrilevi poolt paigaldatud  
toitekaabel AXPK 4G50 9 m

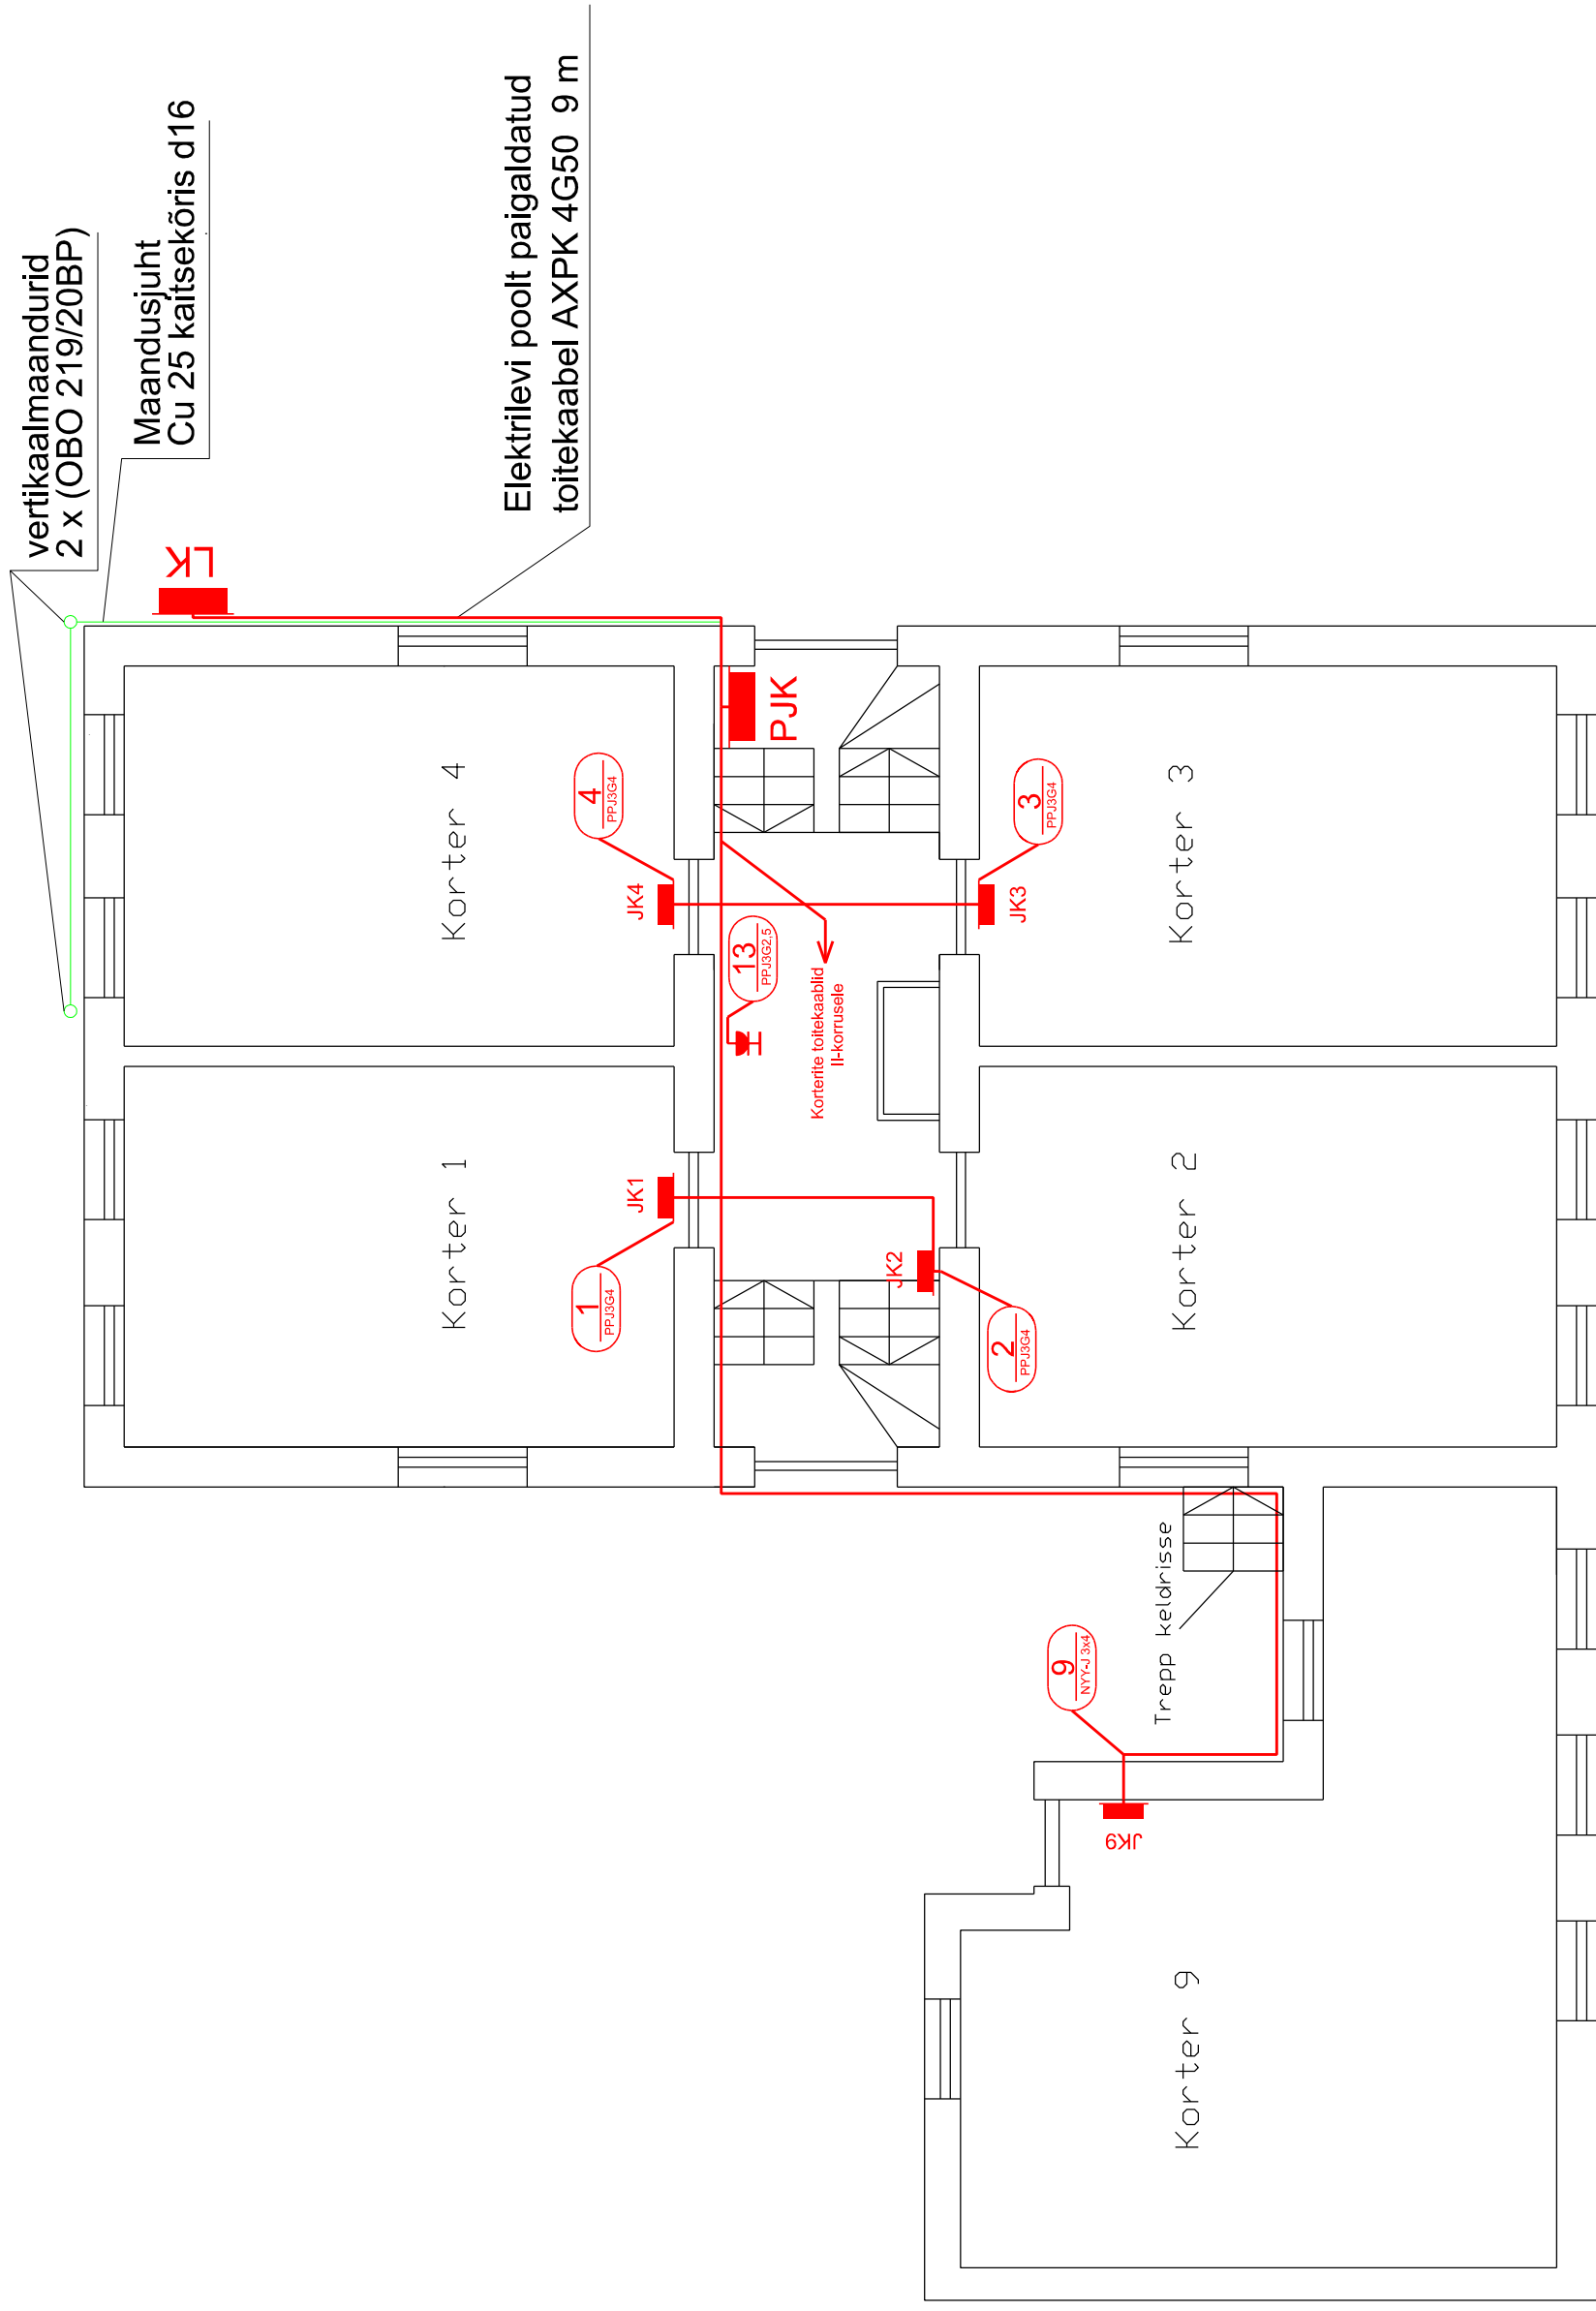

2 PPJ3G4

- grupi number jaotuskilbis ja kaabli mark

LK

- Elektrilevi liitumiskilp peakaitsmega 3x63A

PJK

- Peajaotuskeskus PJK