


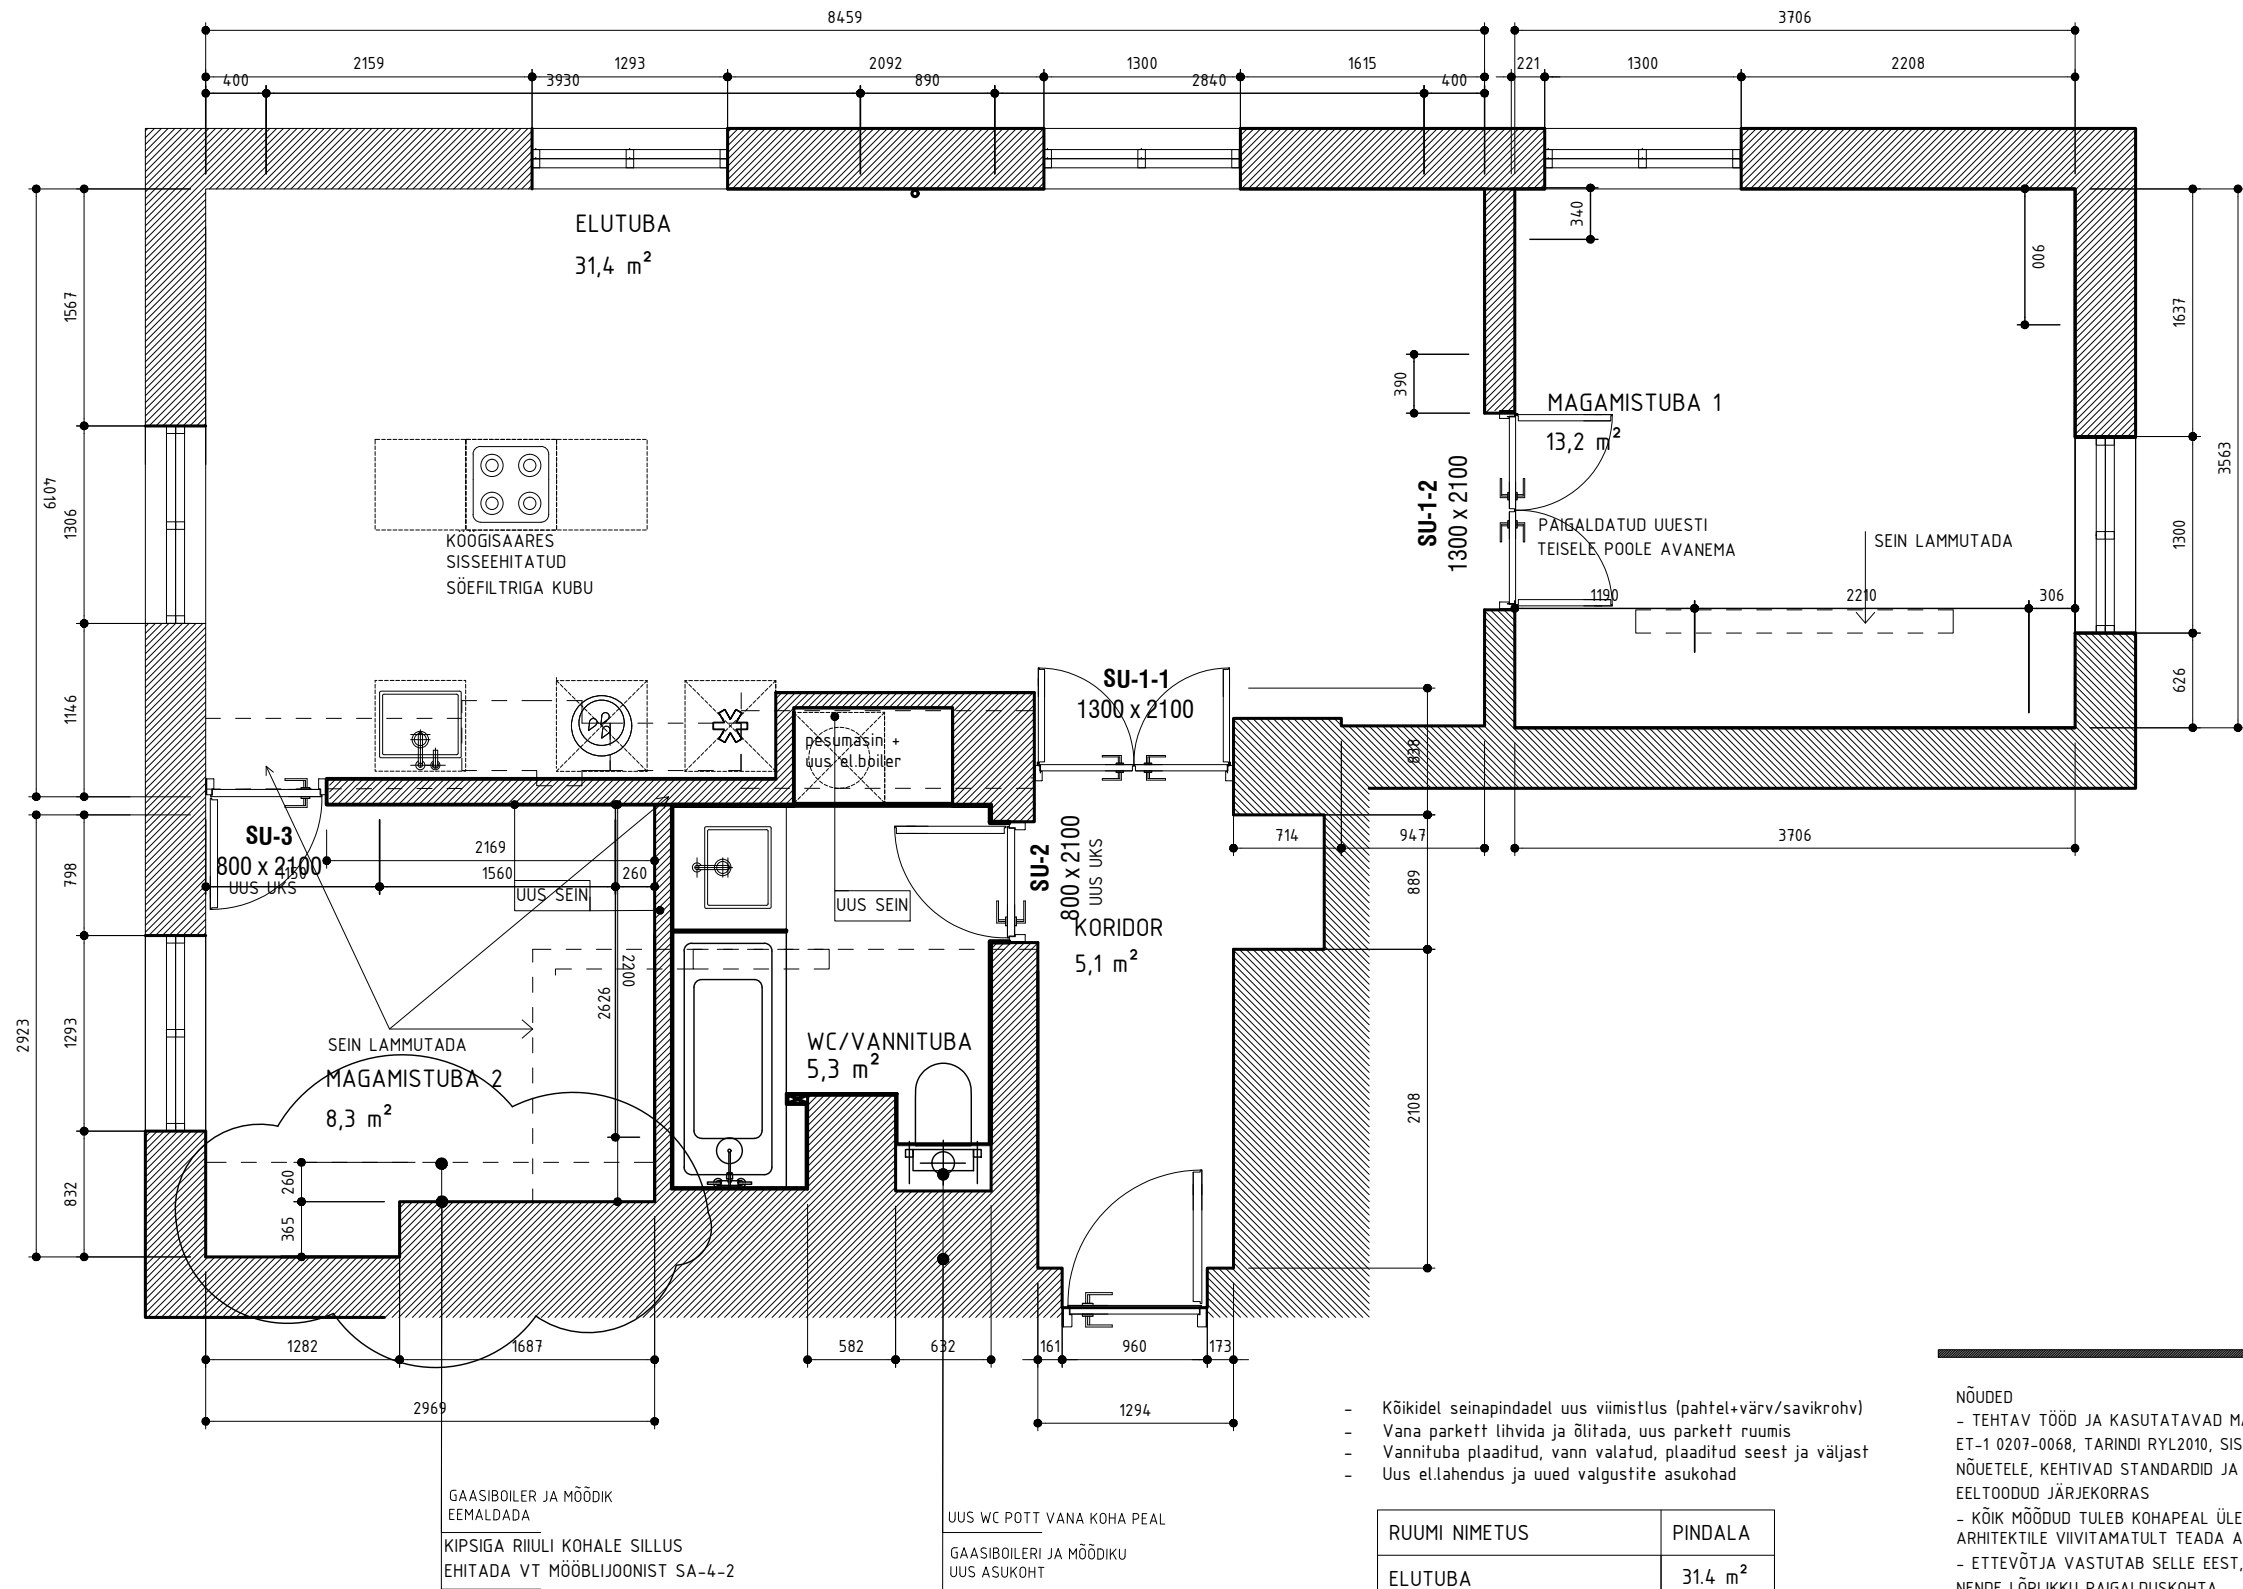

- Kõikidel seinapindadel uus viimistlus (pahtel+värv/savikrohv)
- Vana parkett lihvida ja õlitada, uus parkett ruumis
- Vannituba plaaditud, vann valatud, plaaditud seest ja väljast
- Uus elilahendus ja uued valgustite asukohad

RUUMI NIMETUS	PINDALA
ELUTUBA	31.4 m ²
KORIDOR	5.1 m ²
MAGAMISTUBA 1	13.2 m ²
MAGAMISTUBA 2	8.3 m ²
WC/VANNITUBA	5.3 m ²
KOKKU	63.3 m ²

- NÕUDED
- TEHTAV TÖÖD JA KASUTATAVAD MATERJALID PEAVAD VASTAMA: HEA EHITUSTAVA ET-1 0207-0068, TARINDI RYL2010, SISETÖÖDE RYL2013 JA MAALRITÖÖDE RYL2012 NÕUETELE, KEHTIVAD STANDARDID JA TOOTJA ETTEKIRJUTUSTED, RAKENDADES NEID EELTOODUD JÄRJEKORRAS
 - KÕIK MÕÕDUD TULEB KOHAPEAL ÜLE MÕÕTA JA VÕIMALIKEST KÕRVALEKALLETEST ARHITEKTILE VIIVITAMATULT TEADA ANDA.
 - ETTEVÕTJA VASTUTAB SELLE EEST, ET SUURI EHITUSDETAILE SAAB TRANSPORTIDA NENDE LÕPLIKKU PAIGALDUSKOHTA.
 - TOOTJA KOOSKÖLASTAB KONSTRUKTSIOONI JA TOOTEJÕONISED AUTORIGA.
 - MUUDATUSI TEOSTUSES JA ASENDUSI VÕRRELDES JOONISTEGA EI OLE LUBATUD TEHA ILMA AUTORI LOATA.
 - TEHNOLOOGILISTE LAHENDUSTE EEST VASTUTAB SEADMETE TARNIJA JA PAIGALDAJA

objekt	staadium	EP
TALLINN		
joonis	mõõtkava	1:50
PÕHIPLAAN	leht nr	SA-1-1
	kuupäev	15.07.2023
proj.		