


VAADE LÕUNAST

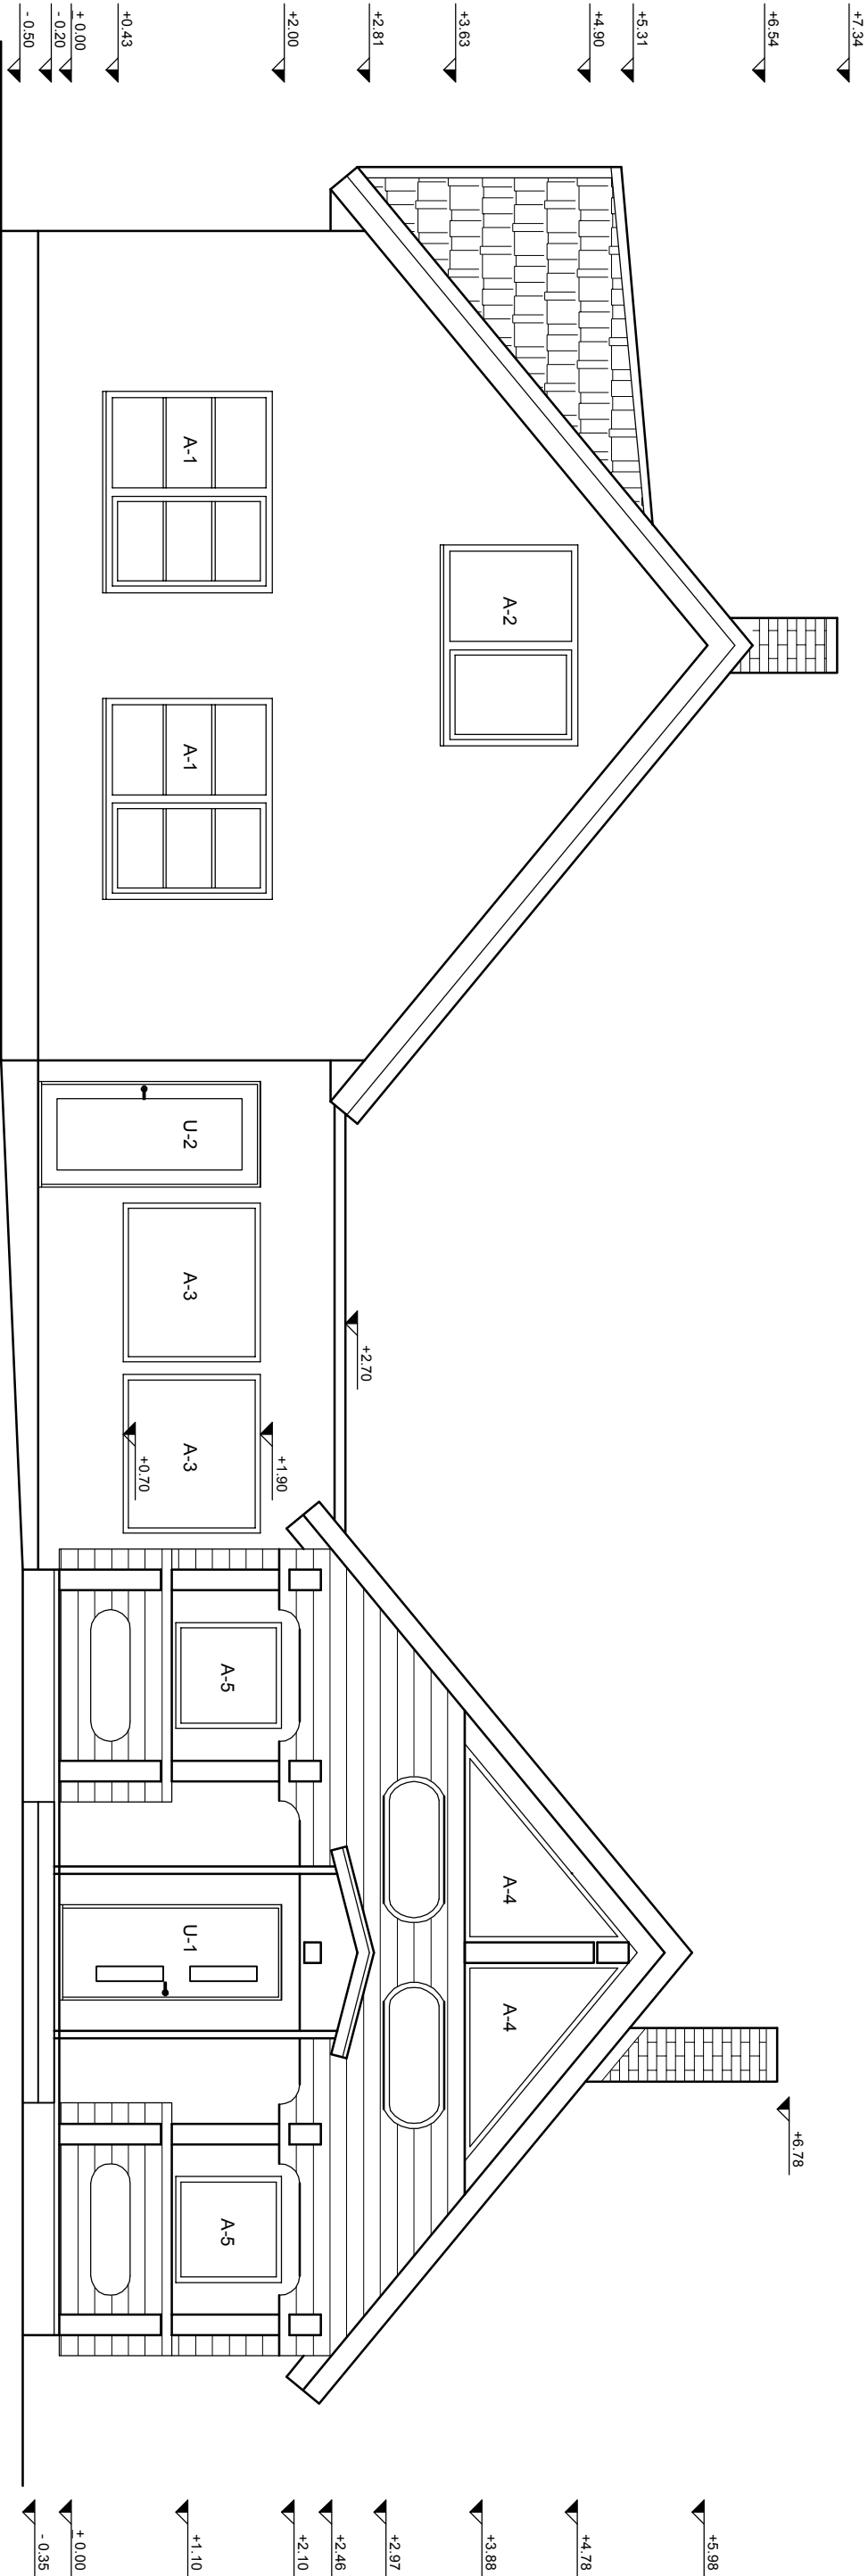

Märkused:

1. Katusekate on katusekivi (punane).
2. Nn vahekoridori katus ona lamekatus SBS-katega (tumehall või must)
3. Fassadi õhekrovi toon on helekollane. Toon vastab Ceresit Sahara 3 (Rustic, texture 2 mm).
4. Ümarpalkidest hoonese seinete toon on pruun.
5. Puitraamidega aknad on naturaalsed tooni (mänd).
6. Uue hoonese aknad on plastraamidega lamineeritud või värvitud (toon: mänd)
7. Puidust välisukse on tumepruunid.
8. Sokklosa viimistlus krohv on halli tooniga.
9. Vihnavee renn on ümara profiiliga (t:pruun).
10. Akna- ja katteplekid on tumepruunid.
11. Räästalaudise toon on tumepruun.
12. Korstnapiid on silikaatellistest (valge).
13. Välistrepp on dolomiidist (naturaalne hallikasvalge).