


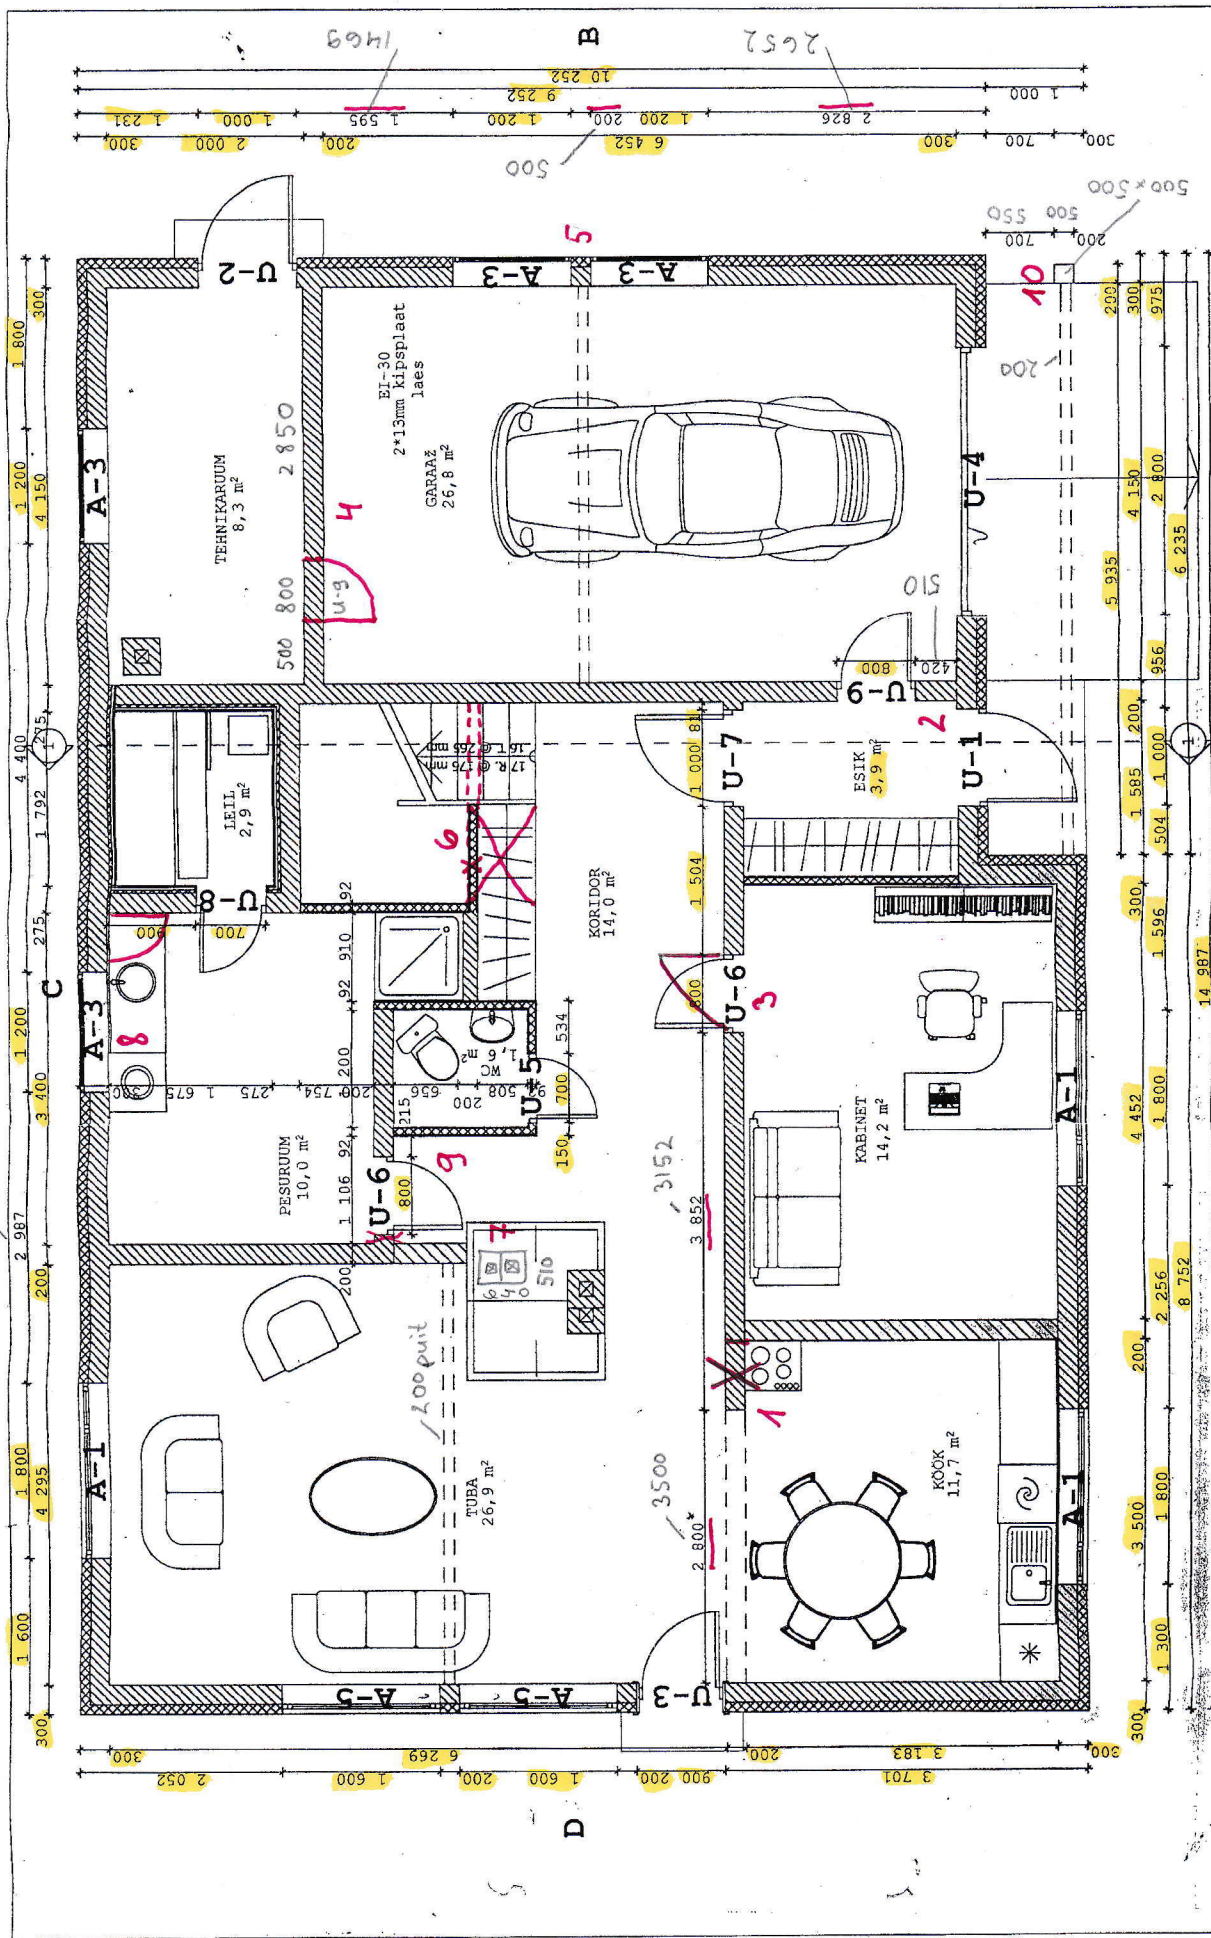

1. Antud projekt on koostatud eelprojekti materjal vastavalt EVS 811:2006.

3. Trepp ning küttekehad näidatud tingimarkidena.
4. Kõikavad kontrollida enne avalikdeta tellimist.
5. Rajatava poone kõrgumargid läpuselada erituse kalgus.
6. Vundamendikonstruktsiooni läpuselab tellija valitud firma përast pinnaseu

OG Maja OÜ
Tammneeme, Vilmsi vald
Harju maakond 74001
tel 6232747
fax 6091096
reg. nr. EP10057047-0001

PROJEKTEERIS	KAREL KULLAMA	<i>Kullama</i>	UUS-JUGAPUU, LEHOLA KEILA VALD, HARJUMA 00101
CONTROLLIS	LUDMILLA RAUN	<i>RAUN</i>	

SENSENER	OTTO PUUK	PÖHIPLAAN
----------	-----------	-----------

Reg. nr. EP10057047-0001

PROJEKTEERIS	KAREL KULLAMA
KONTROLLIS	LUDMILLA RAUN

SENSENER	OTTO PUKK
----------	-----------

11

15

10

100

A,

1000

100

02.2008

Kollasega värvitud moolud on üle moolitud ja siged.