


D

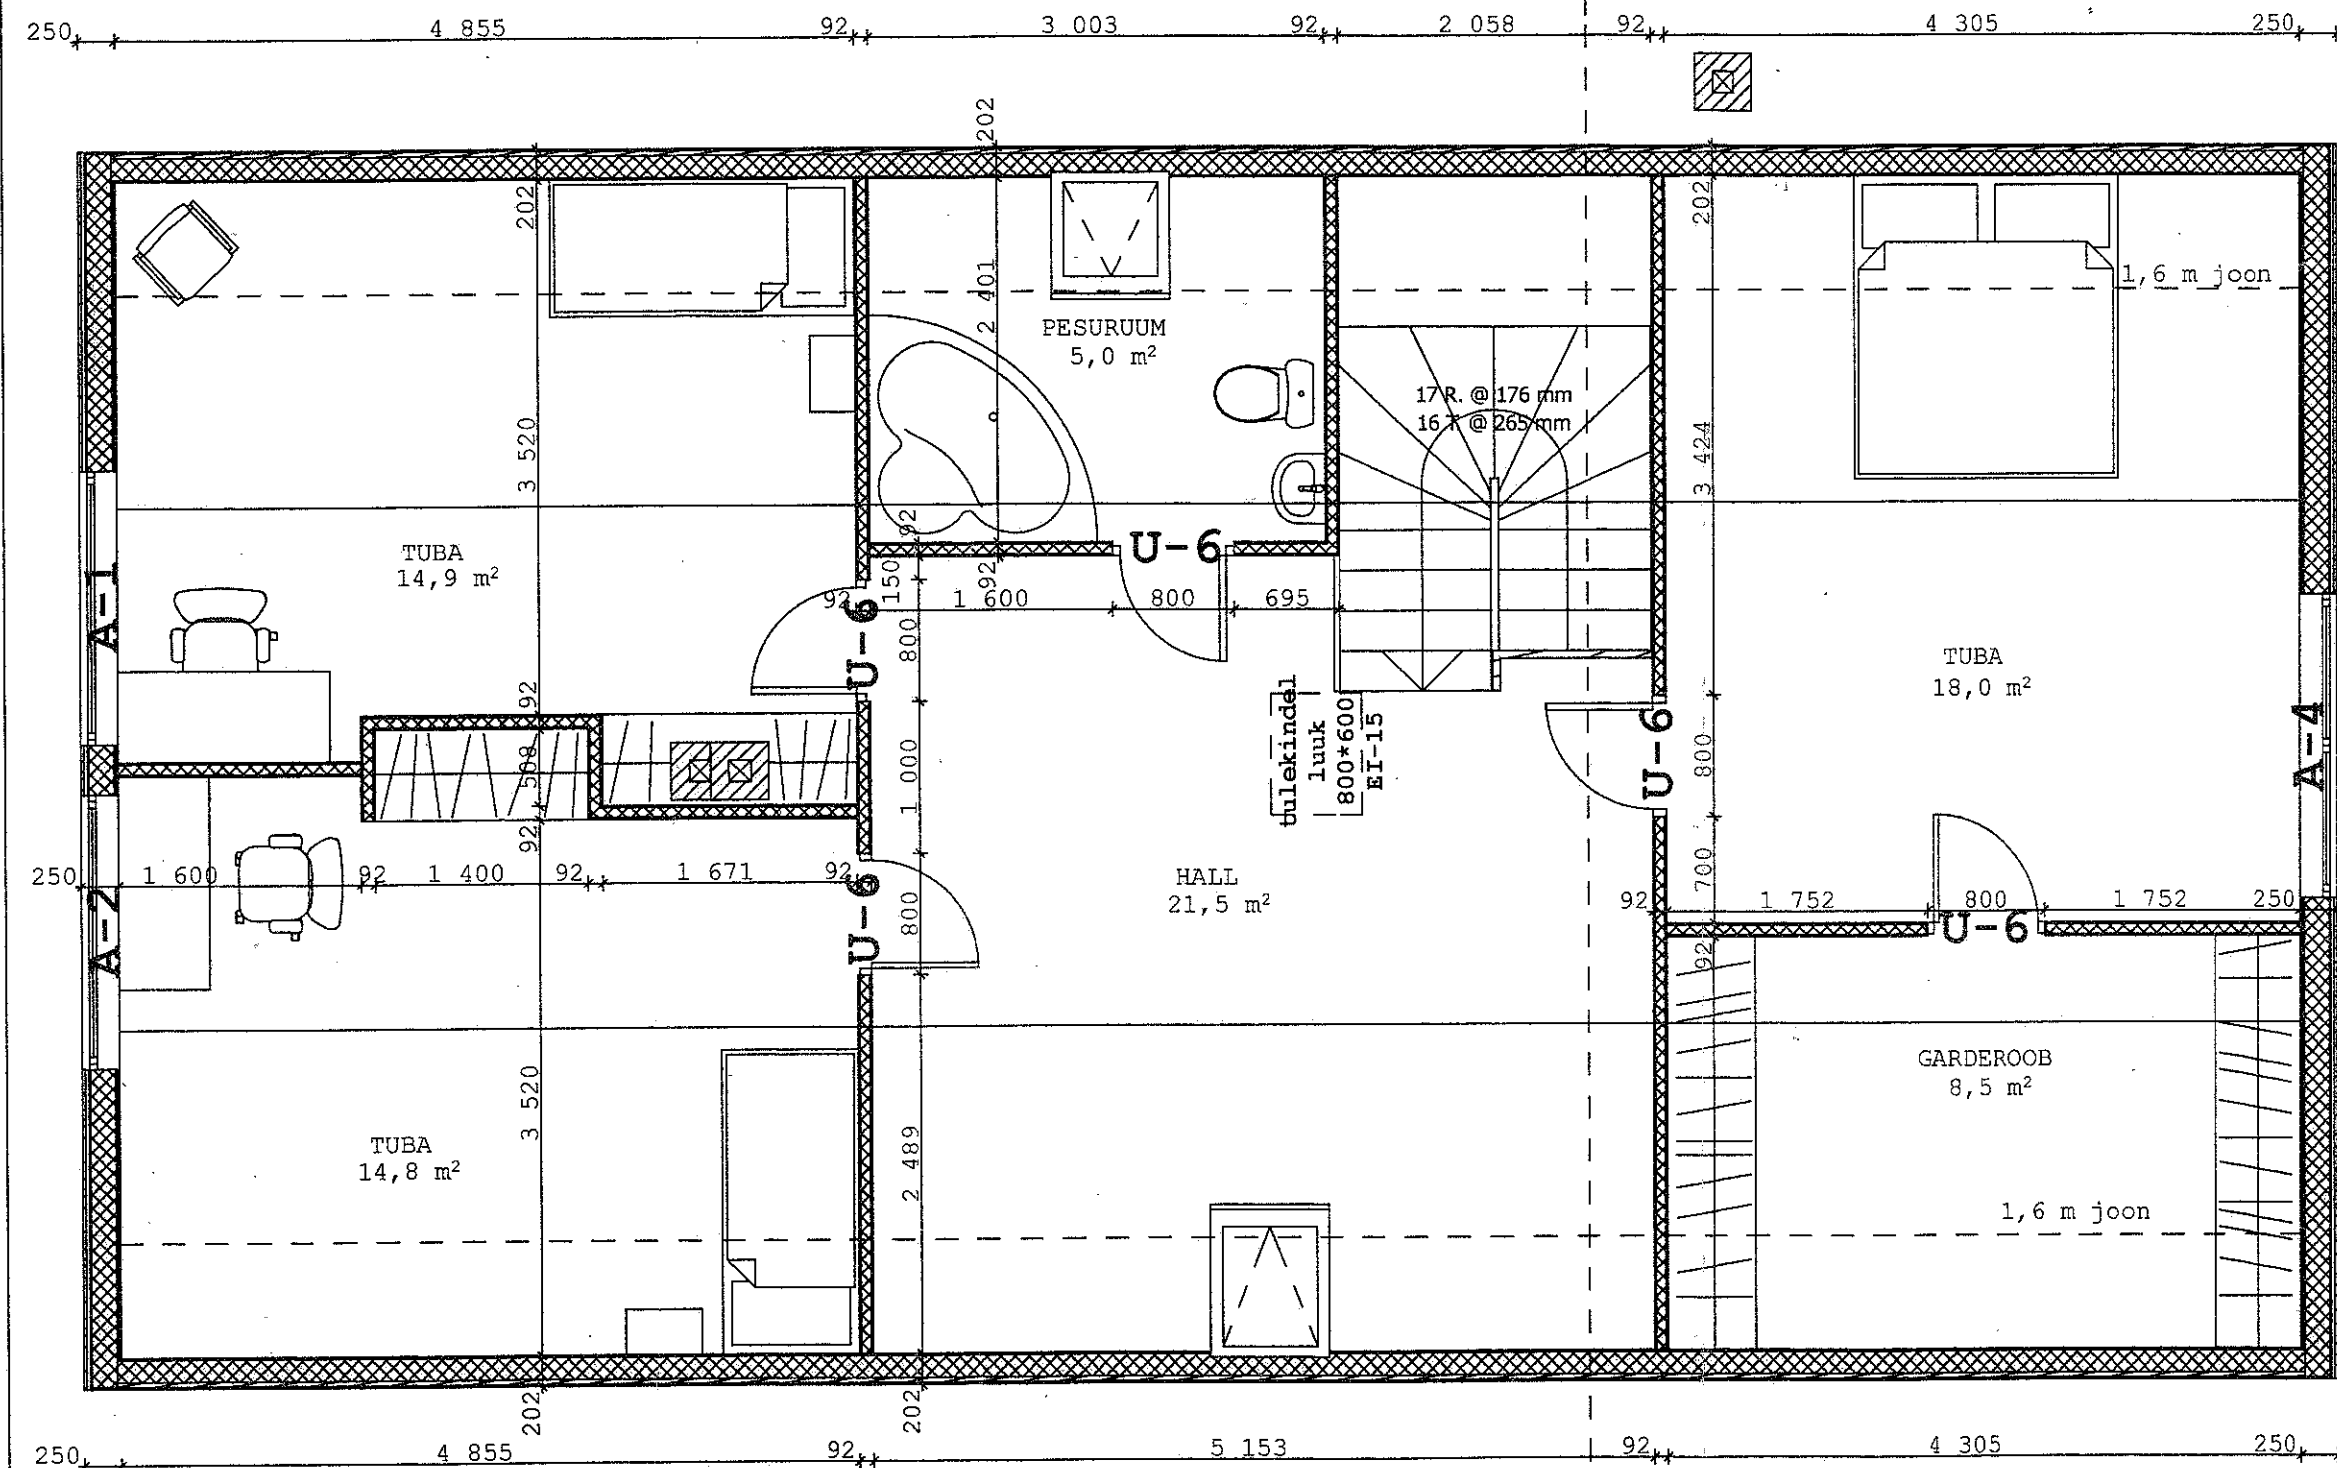

Märkused:

1. Antud projekt on koostatud eelprojekti mahus vastavalt EVS 811:2006.
2. Hoone kandekonstruktsioonid ja sõlmed lahendatakse eraldi tööprojektiis.
3. Trepp ning küttekehad näidatud tingmärkidena.
4. Kõik avad kontrollida enne avatäidet tellimist.
5. Rajatava hoone kõrgusmärgid täpsustada ehituse käigus.
6. Vundamendikonstruktsiooni täpsustab tellija valitud firma pärast pinnaseuuringuid.

A

PG Maja OÜ
reg. nr. EP10057047-0001

Tammneeme, Viimsi vald
Harju maakond 74001

tel 6232747
fax 6091096

PROJEKTEERIS KAREL KULLAMA

KONTROLLIS LUDMILLA RAUN

INSENER OTTO PUKK

UUS-JUGAPUU, LEHOLA KÜLA,
KEILA VALD, HARJUMAA

KATUSEKORRUS



Kuupäev: 02.2008

M1:50 A-7