


Seina laotis teljel-4 1:50
vaadatuna hoonest väljast

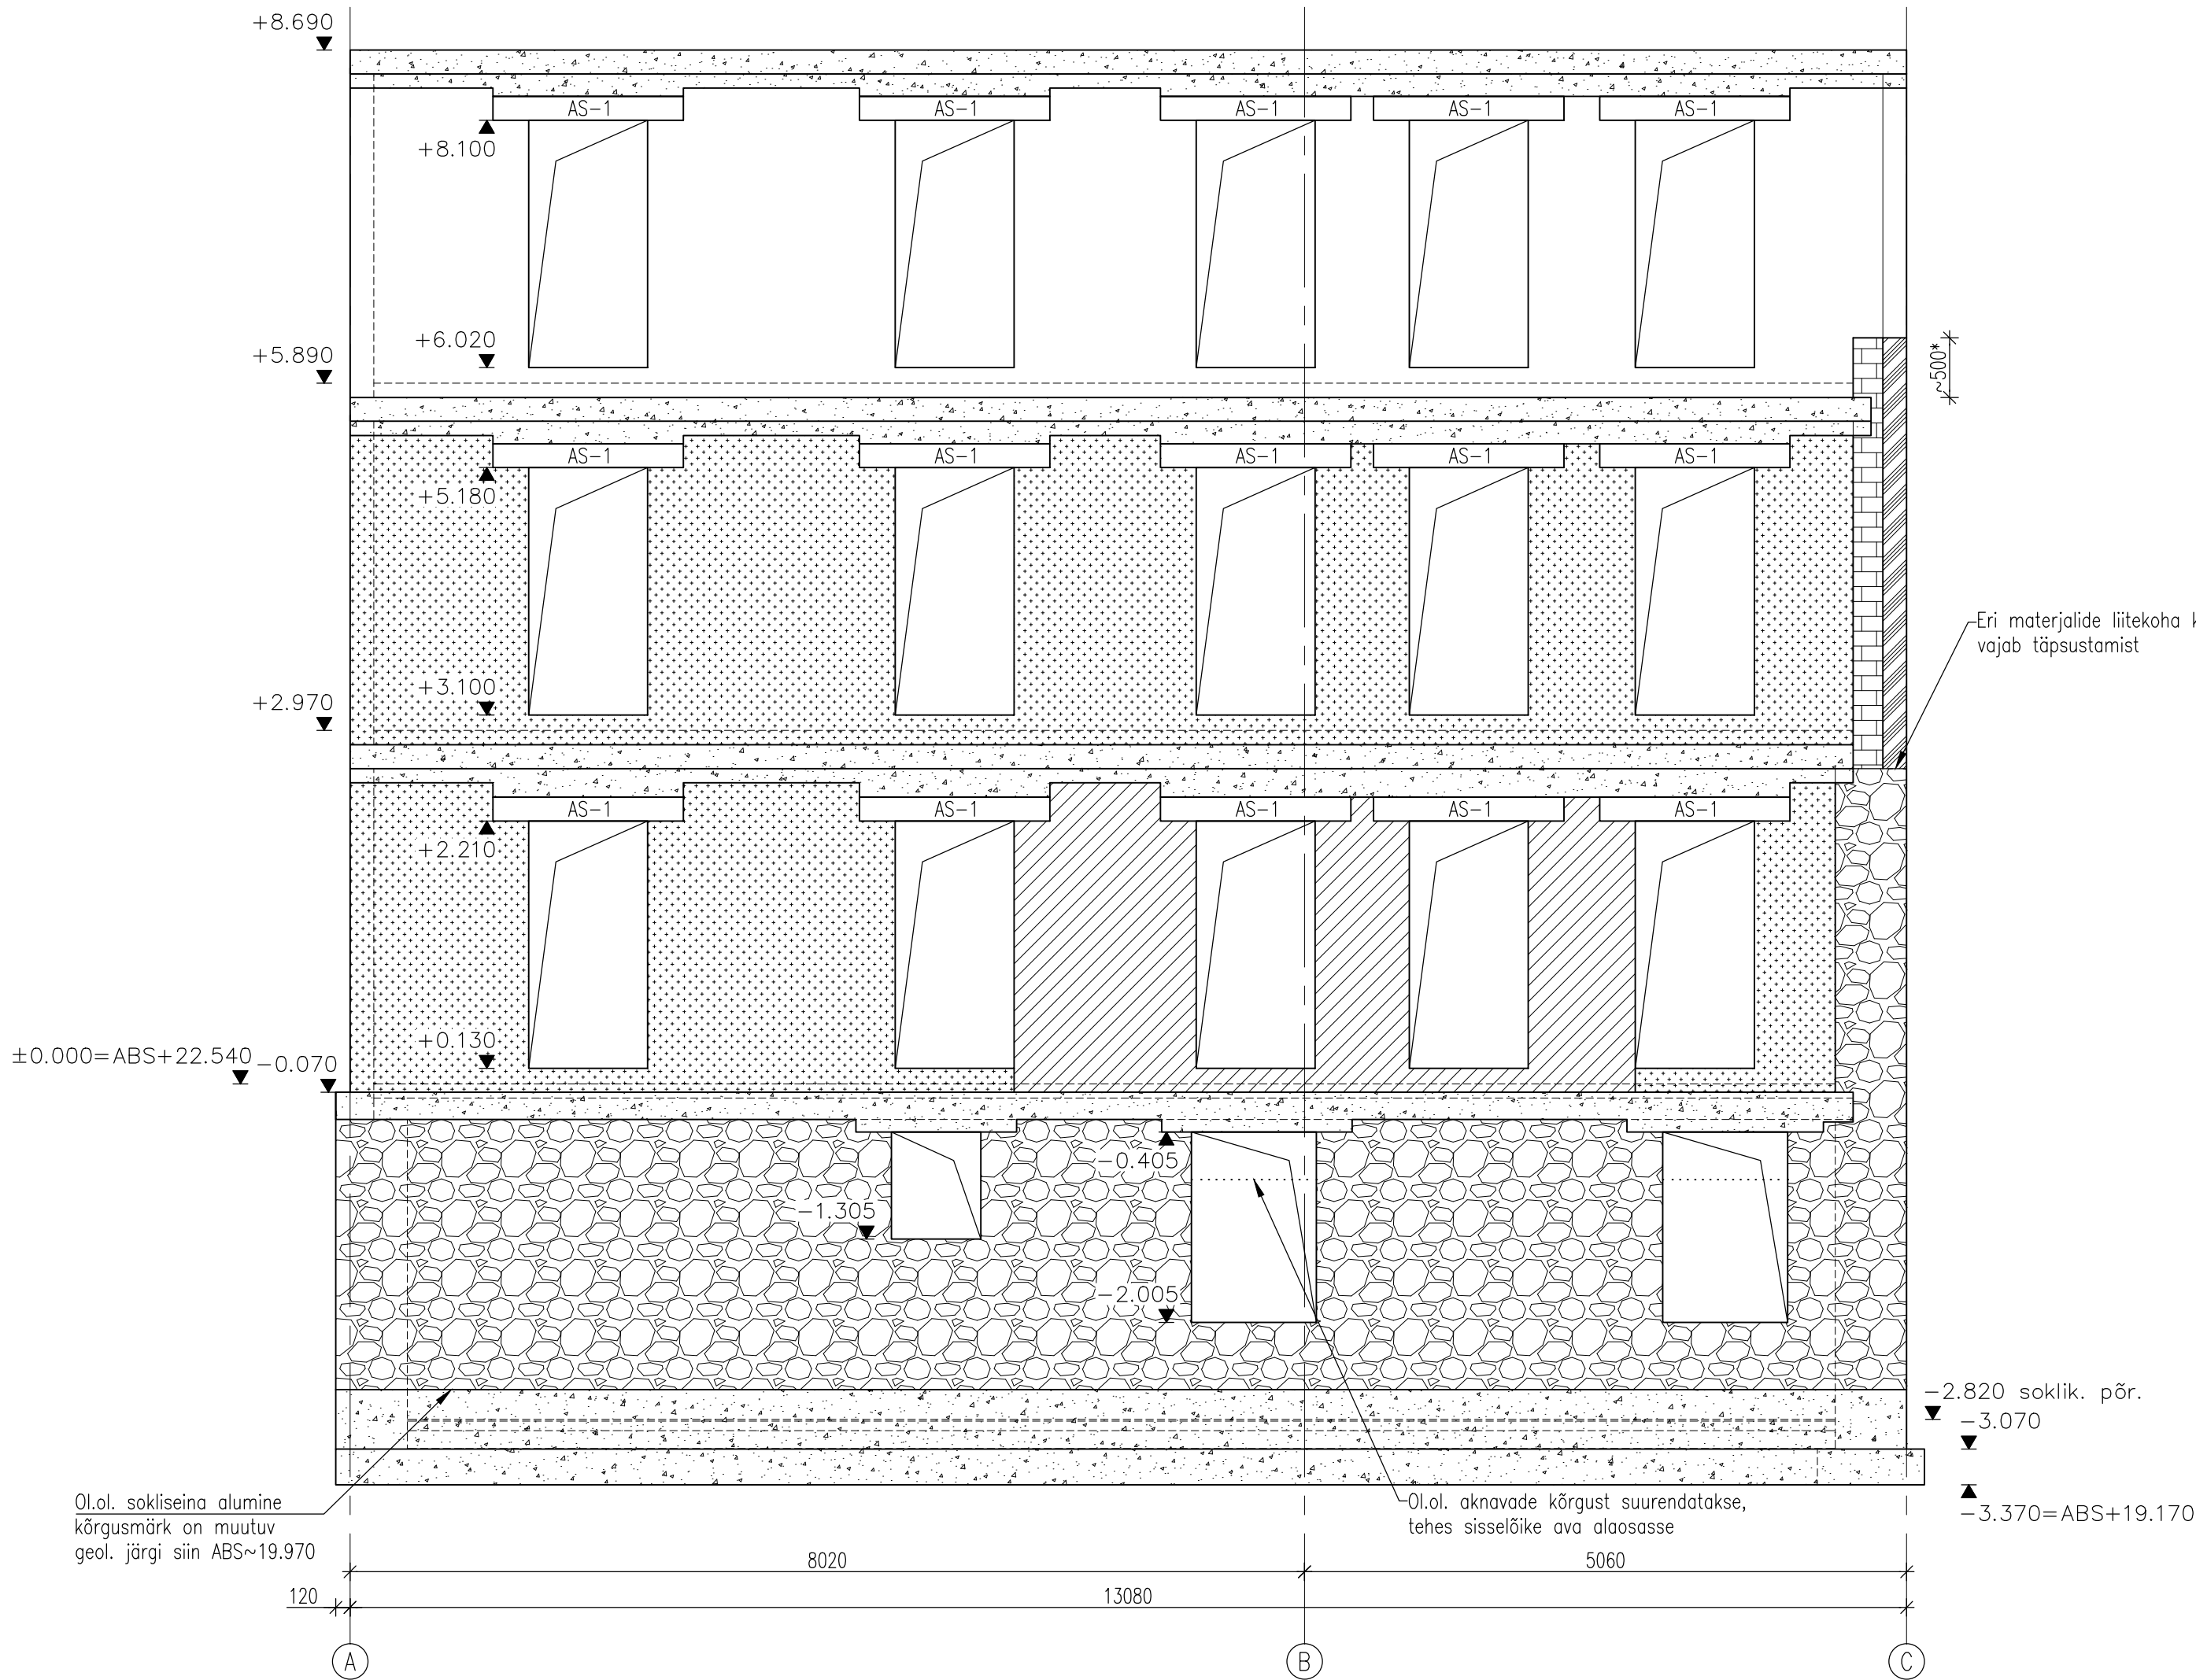

MÄRKUSED:
1. Katkendjoonega on näidatud seina taha jäävad konstruktsioonid.
2. I-k kitsamad avade vahelised seinaosad, kus Aerocist seina kandevõime pole piisav tehakse Columbia-kivist

- AEROC HARD
- AEROC CLASSIC
- Columbia-kivi, õõned bet. C20/25
- Betoon C30/37 (vundamendis C25/30)
- Ol.ol. paekivist sein
- Ol.ol. silikaattelistest sein
- Ol.ol. betoonplokkidest sein

EKT-PROJEKT OÜ tel. +372 55675230 Hobuse 22 Pärnu 80033 Reg. kood 12426313, M.K.M. reg. nr. EEP002626 Insener: K.Kalme 09/2014	Tellija: Apex Arhitektuuribüroo OÜ	Töö nr: 0614
	Töö nimetus: Teenindus- ja büroohoone rekonstrueerimine ja laienemine, Kauba tn. 10, Tallinn	Stadium: PP
		Mõõtkava: 1:50
	Seina laotis teljel-4	Joonis: K-2.8.