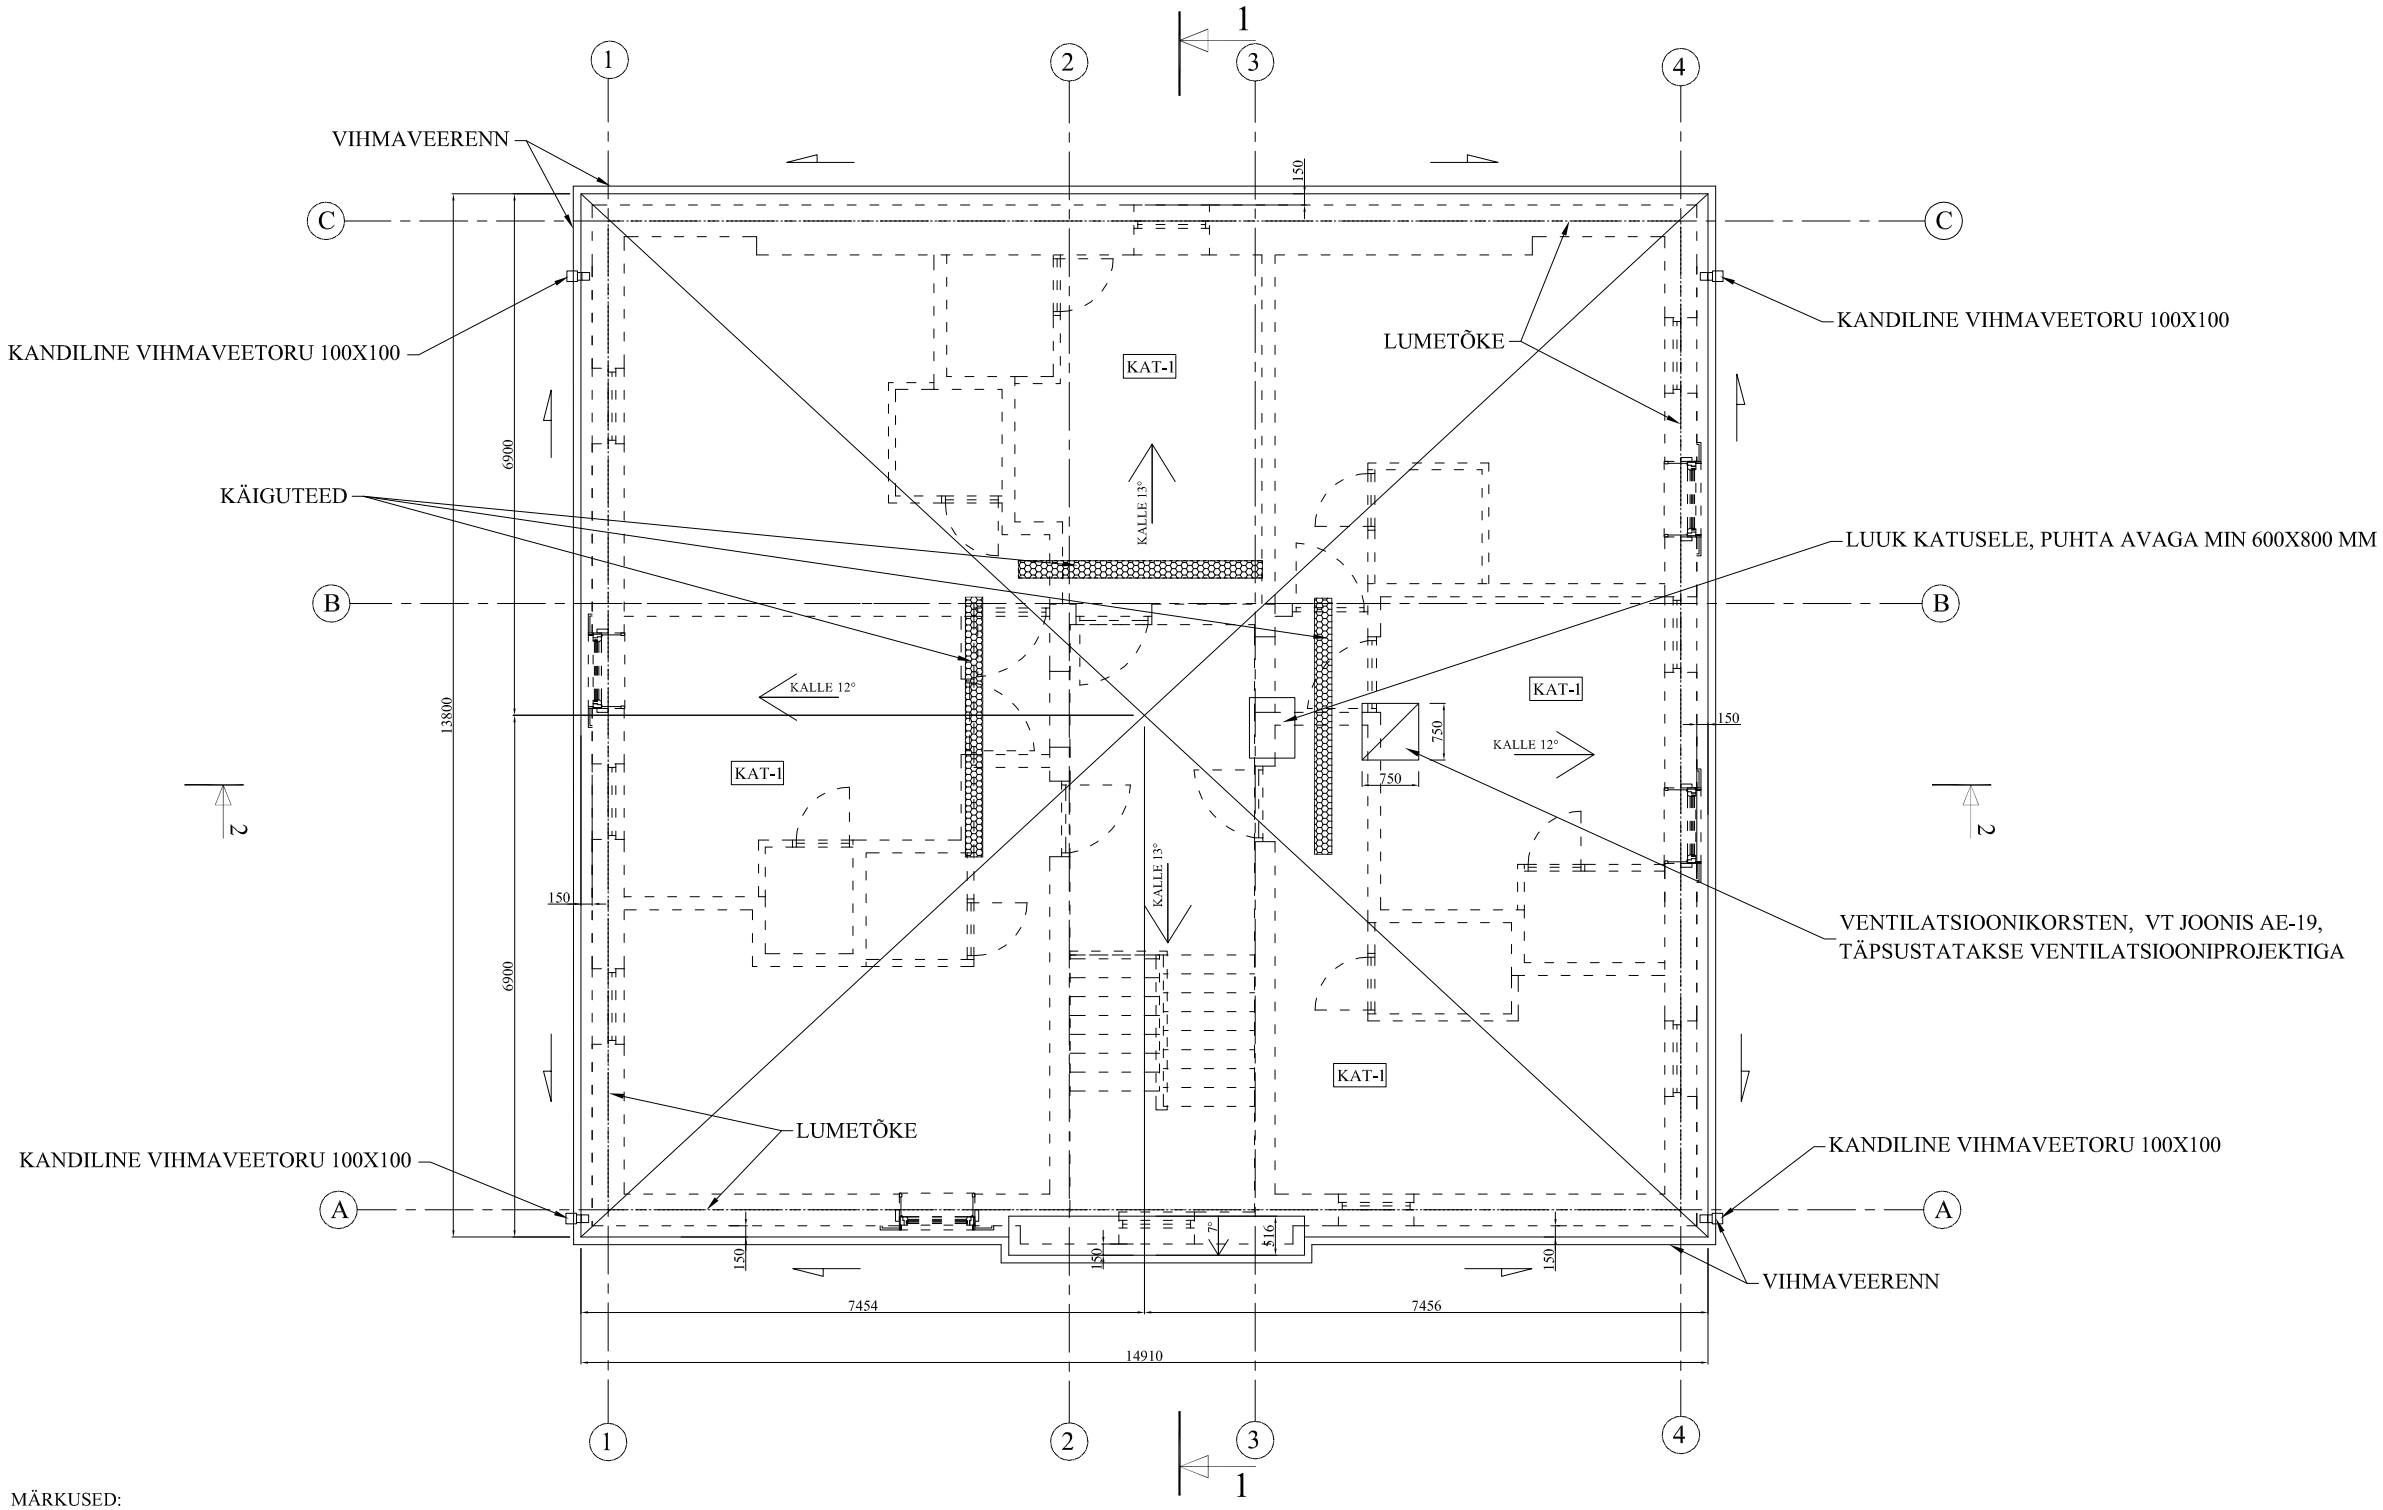

MÄRKUSED:

- Joonise aluseks on 2013.a märtsis Geodeesia 24 poolt tehtud ülesmõõtmised ning kohapealsed mõõdistused. Hoone esialgse lahendus 1930.a - arhitekt Joosep Lukk.
- Katusekatteks on projekteeritud valtsplekk profiil - Pural kattega (nt Rannila Classic). Katusekatte ja lisatarvikute paigaldamisel järgida tootja juhiseid
- Katusekaldeks on hoonel 12°.
- Katusekatte paigaldamisel juhinduda konkreetse toote juhistest ja paigalduseeskirjadest.
- Lumetõkkena kasutada torusid koos vajalike kandurite ja kinnitussüsteemidega.
- Räästad peavad olema viimistletud selliselt, et oleks tagatud katuse hingava aluskatte tuulutus pealtpoolt.
- Käiguteede paigaldamisel arvestada sellega, et nad oleksid kindlalt paigal ka tugeva tuule korral.
- Katusesillad varustada turvaköie kinnitussiiniga.
- Veerennide kallete andmisel, paigaldamisel ja läbimõõdu valimisel järgida valitava toote juhiseid ja paigalduseeskirju. Veerennid ja torud on ette nähtud kandilise ristlõikega. Renni ja toru läbimõõt min 100x100mm. Rennide kalded ei tohi olla väiksemad kui 0,5%. Kasutada tuleb terviklikku ühe tootja vihmaveesüsteeme.
- Veerennid ja vihmaveetorud varustatakse küttekaabliga.
- Vihmavesi juhitakse maapinda süvistatavatesse restidesse, kogutakse kokku ning suunatakse enamuses terviklikku vihmaveesüsteem - vt drenaažiprojekti.
- Ventilatsioonikorstna ümber ehitatakse puitkarkassil lisakonstruktsioon, mis kaetakse katusega identse valtsplekiga.
- Olemasolevatesse konstruktsioonidesse avade tegemine ja katuse konstruktsioonid lahendatakse konstruktiivse põhiprojektiga.
- Projekteerimise ajal suletud konstruktsioonid on joonistel tinglikud , vajadusel täpsustatakse sõlmi ehituse käigus.
- Kõik katusekatte üleminekud ja läbiviigud tuleb vormistada selliselt, et oleks tagatud veetihedus ka erinevate paisumiste ja vajumiste korral.
- Materjalid võib asendada teiste tootjate samaväärsete või paremate omadustega analoogidega.
- Vaata täiendavaid märkusi ehituskirjeldusest.
- Kõik vajalikud täiendavad joonised antakse vajadusel tööprojektiga.
- Kõik konstruktiivsed lahendused täpsustatakse konstruktiivse põhiprojektiga.

Töö nimetus: TEENINDUS- JA BÜROOHOONE Hoone rekonstrueerimine ja laienemine			Tellija: Via Prima Milliardum OÜ Tornimäe tn 7-32, 10145, Tallinn Tel: 6608108 , E-mail: info@ere.ee	
Aadress: Kauba tn 10, Kesklinna linnaosa, Tallinna linn, Harjumaa			Töö nr: 13-33	Töö staadium: Põhiprojekt
Joonis: KATUSE PLAAN	Joonise nr: AE-05	Muudatus:	Mõõtkava: 1:100	Kuupäev: 09.2014
Projekteerija: Apex Arhitektuuribüroo OÜ Roosikrantsi tn. 16-3, 10119 Tallinn TEL: 56 56 0020, E-POST: janar@apexab.ee MTR EEP000533, 24.11.2005	Koostas: Elis Kostabi			Allkiri:
	Kontrollis: Ove Oot			Allkiri:
	Kontrollis:			Allkiri: