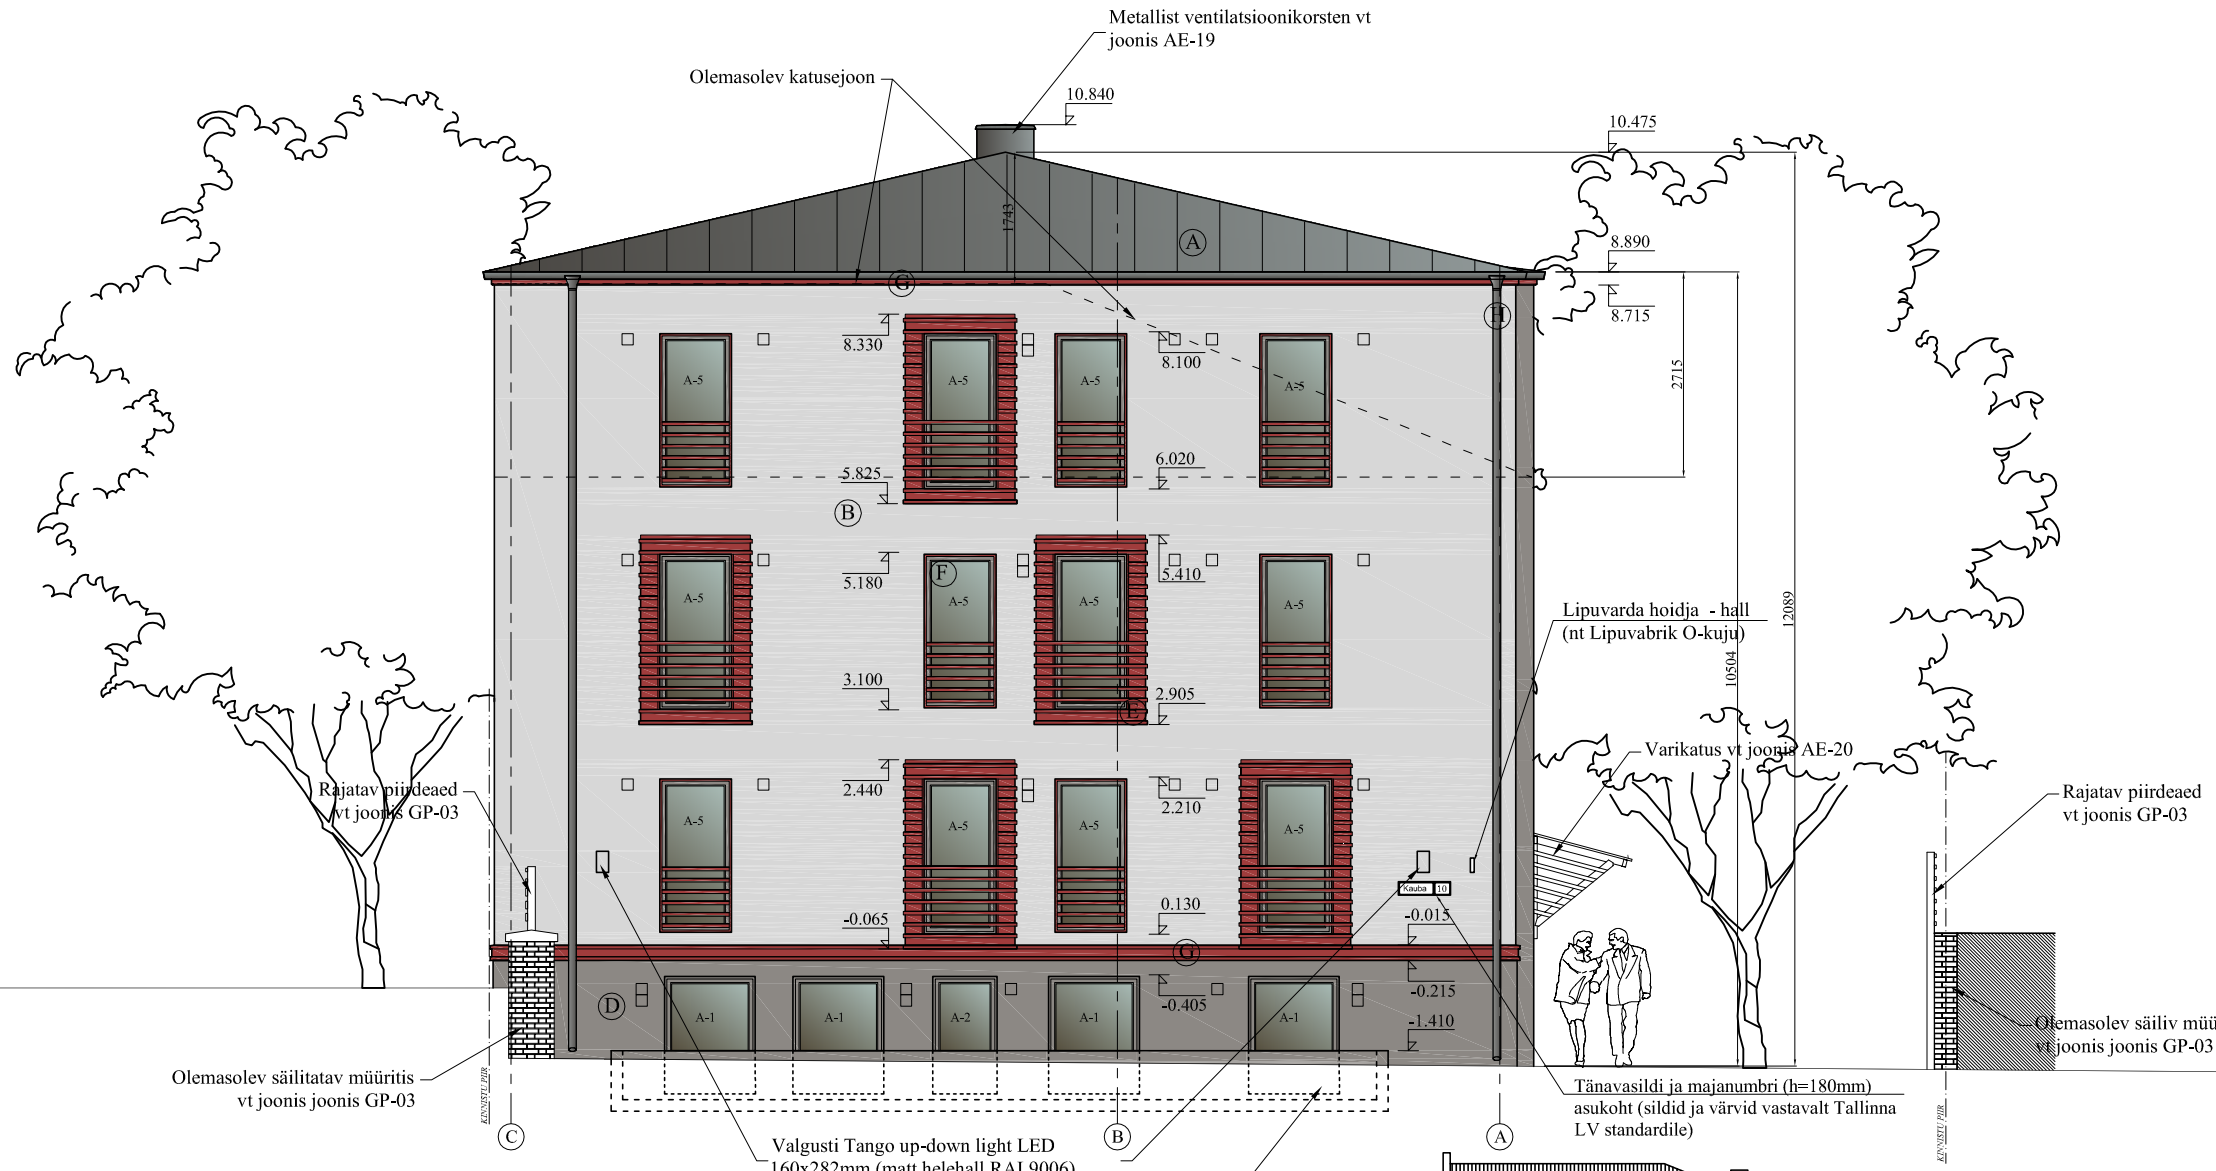

VÄLISVIIMISTLUS:

Ⓐ - KATUS KAETAKSE TUMEHALLI (TOON: RR23) TSINK-VALTSPLEKIGA.
Ⓑ - HOONE PÕHIMAHT VIIMISTLETAKSE HELEHALLI (TOON: Tikkurila Facade 4986) KROHVIGA.
Ⓒ - ESIFASSAADI TREPIKOJA MAHT VIIMISTLETAKSE TUMEDAMA HALLI (TOON: Tikkurila Facade 4984) KROHVIGA.
Ⓓ - SOKKEL KROHVITAKSE ILMASTIKUKINDLA HALLI SOKLIKROHVIGA (TOON: Tikkurila Facade 4984).
Ⓔ - PUIDUST EENDUVAD AKNAMAHUD, AKNA PIIRDELIISTUD, VEELAUD JA KARNIISILAUD KAETAKSE PUNASE VÄRVIGA (TOON: Tikkurila 534x Talomaali Talomaali). AKENDE VEEPLEKID KAETAKSE SAMUTI PUNASE VÄRVIGA (TOON: RR29)
Ⓕ - AKNARAAMID JA LENGID KAETAKSE HALLI (TOON: Tikkurila Facade 4984) VÄRVIGA.
Ⓖ - SOKLIVÖÖ KAETAKSE PUNASE VÄRVIGA (TOON: Tikkurila 534x Talomaali Talomaali). SOKLIVÖÖ VEEPLEKK KAETAKSE SAMUTI PUNASE
Ⓗ VÄRVIGA (TOON: RR29)
Ⓘ - VEETORUD JA VEERENNID TEHAKSE KATUSEGA SAMAS TOONIS VALTSPLEKIST.
Ⓙ - VARIKATUSE METALLDETAILID VIIMISTLETAKSE TUMEHALLI ILMASTIKUKINDLA VÄRVIGA.
- KELDRISSE VIIV VÄLISTREPP ON RAUDBETOONIST.

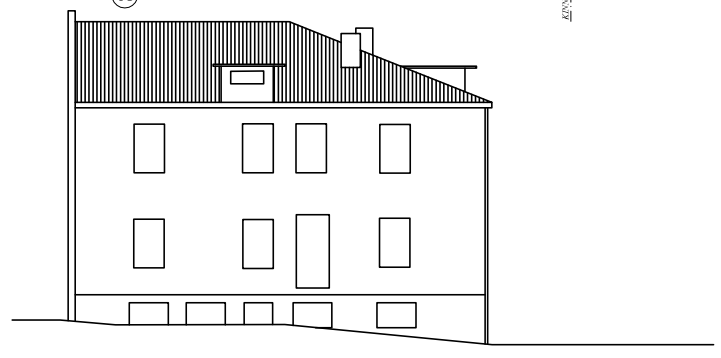

MÄRKUSED:
- Joonise aluseks on 2013.a märtsis Geodeesia 24 poolt tehtud ülesmõõtmised, Magnar Meinarti poolt 2013.a oktoobris koostatud eskiisprojekt ning kohapealsed mõõdistused. Hoone esialgse lahenduse autor on arhitekt Joosep Lukk, projekteeritud 1930.a.
- Hoone mahtu ei suurendata rohkem kui 28% maapealsest kubatuurist. Hoone harja kõrgust tõstetakse 2000 mm.
- Hoonele tekitatakse juurde kolmas korrus täiskorrusena.
- Katus kaetakse valtsplekiga.
- Käesoleva projektiga rekonstrueeritakse hoone lähtuvalt selle algupärasest välimusest. Olemasolevate avade asukohad säilitatakse ja uute rajamisel järgida olemasolevate avade rütmi.
- Säilitatakse kivikonstruktsioonid keldris ja hoone trepikoja mahus. Samuti säilitatakse olemasolev tulemüür.
- Soojapidavuse parandamiseks paigaldatakse soklile 100mm soojustust, tulemüüris ja trepikoja mahus lisatakse fassaadile 200mm soojustust.
- Hoone peasissepääsu kohale rajatakse uus puitkanduritega varikatus.
- Kõik ventilatsiooniavad varustada reguleeritavate klappidega ja fassaadiga samas toonis fassaadirestidega. Ventilatsioonirestide arv ja paiknemine vastavalt ventilatsiooniprojektile.
- Enne värvitoonide lõplike koguste tellimist tuleb teha proovivärvimised.

Mõõdistus, Geodeesia 24 OÜ (2013)

Töö nimetus: TEENINDUS- JA BÜROOHOONE Hoone rekonstrueerimine ja laienemine			Tellija: Via Prima Milliardum OÜ Tornimäe tn 7-32, 10145, Tallinn Tel: 6608108 , E-mail: info@ere.ee	
Aadress: Kauba tn 10, Kesklinna linnaosa, Tallinna linn, Harjumaa			Töö nr: 13-33	Töö staadium: Põhiprojekt
Joonis: VAADE KIRDEST	Joonise nr: AE-08	Muudatus:	Mõõtkava: 1:100	Kuupäev: 09.2014
Projekteerija: Apex Arhitektuuribüroo OÜ Roosikrantsi tn. 16-3, 10119 Tallinn TEL: 56 56 0020, E-POST: janar@apexab.ee MTR EEP000533, 24.11.2005			Koostas: Elis Kostabi	Allkiri:
			Kontrollis: Ove Oot	Allkiri:
			Kontrollis:	Allkiri: