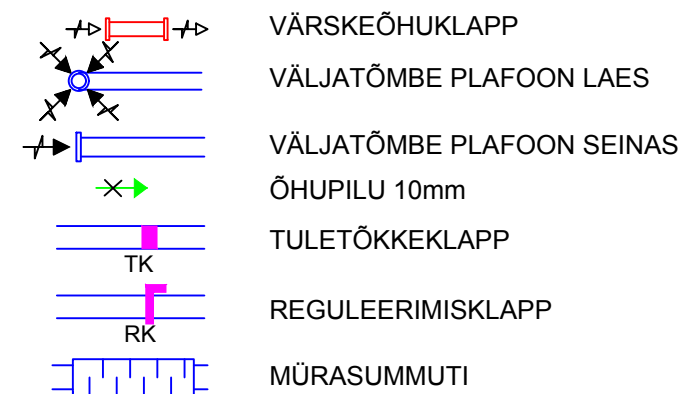


TINGMÄRGID


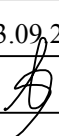



RUUMIDE EKSPLIKATSIOON

BÜROOPIND 1 KOKKU			15,8
1-1	RUUM		13,9
1-2	WC		1,9
BÜROOPIND 2 KOKKU			9,1
2-1	RUUM		7,2
2-2	WC		1,9
BÜROOPIND 3 KOKKU			12,9
3-1	RUUM		11,0
3-2	WC		1,9
BÜROOPIND 4 KOKKU			14,9
4-1	RUUM		12,5
4-2	WC		2,4
BÜROOPIND 5 KOKKU			18,9
5-1	RUUM		8,7
5-2	RUUM		7,9
5-3	WC		2,3
BÜROOPIND 6 KOKKU			15,8
6-1	RUUM		13,4
6-2	WC		2,4
BÜROOPIND 7 KOKKU			12,7
7-1	RUUM		10,8
7-2	WC		1,9
1	KATLARUUM		5,4
2	VEESÕLM		2,0
3	TREPIKODA		18,9
KOKKU PIND SOKLIKORRUSEL			126,4

MÄRKUSED


1. ALARÕHULISTESSE RUUMIDESSE TAGADA SIIRDEÕHU JUURDEPÄÄS UKSELEHE JA LÄVEPAKU VAHELISE PILU KAUDU.
2. KÕOGIKUBUD TARNIDA KOOS KORTERI KOOS MOOTORI JA TAGASIVOO LU KLAPIGA
3. TULETÕKKE SEINTEST LÄBIMINEKUL KASUTADA TULETÕKKEKLAPPE, MIS VASTAKSID SEINA TULEPÜSIVUSE KLASSILE.
4. KUI ŠAHTID EI OLE TULETÕKKEŠAHTID, ISOLEERIDA VENTILATSIOONITORUSTIKUD EI60 TULETÕKKEISOLATSIOONIGA.


Töö nimetus: BÜROOHOONE Hoone rekonstrueerimine ja laienemine		Tellija: Via Prima Milliardum OÜ Tornimäe tn 7-32, 10145, Tallinn Tel: 6608108 , E-mail: info@ere.ee	
Aadress: Kauba tn 10, Kesklinna linnaosa, Tallinna linn, Harjumaa		Töö nr: 13-33	Töö staadium: PP
Joonis: SOKLIKORRUSE PLAAN VENTILATSIOON	Joonise nr: KV-6	Muudatus:	Mõõtkava: 1:100
Projekteerija:  APEX ARHITEKTUURIBÜROO OÜ ROOSIKRANTSI TN. 16-3, 10119 TALLINN TEL: 56 56 0020, E-POST: ove@apexab.ee MTR EEP000533, 24.11.2005		Projekteeris: Veiko Loorents	Kuupäev: 23.09.2014 Allkiri: 

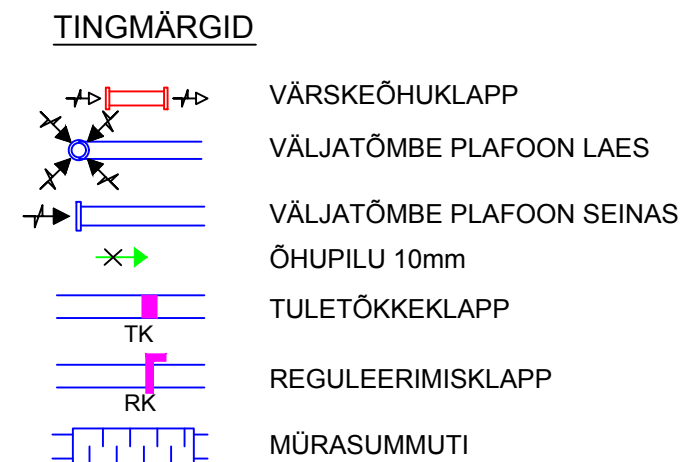


RUUMIDE EKSPLIKATSIOON		
BÜROOPIND 8 KOKKU		22,5
8-1	RUUM	20,8
8-2	WC	1,7
BÜROOPIND 9 KOKKU		15,9
9-1	RUUM	14,3
9-2	WC	1,6
BÜROOPIND 10 KOKKU		21,0
10-1	RUUM	19,1
10-2	WC	1,9
BÜROOPIND 11 KOKKU		15,0
11-1	RUUM	13,0
11-2	WC	2,0
BÜROOPIND 12 KOKKU		21,7
12-1	RUUM	19,8
12-2	WC	1,9
BÜROOPIND 13 KOKKU		16,2
13-1	RUUM	14,0
13-2	WC	2,2
BÜROOPIND 14 KOKKU		18,3
14-1	RUUM	16,2
14-2	WC	2,1
4	TREPIKODA	22,8
KOKKU PIND ESIMESEL KORRUSEL		153,4

1. ALARÕHULISTESSE RUUMIDESSE TAGADA SIIRDEÕHU JUURDEPÄÄS UKSELEHE JA LÄVEPAKU VAHELISE PILU KAUDU.
2. KÕÕGIKUBUD TARNIDA KOOS KORTERI KOOS MOOTORI JA TAGASIVOO LU KLAPIGA
3. TULETÕKKE SEINTEST LÄBIMINEKUL KASUTADA TULETÕKKEKLAPPE, MIS VASTAKSID SEINA TULEPÜSIVUSE KLASSILE.
4. KUI ŠAHTID EI OLE TULETÕKKEŠAHTID, ISOLEERIDA VENTILATSIOONITORUSTIKUD EI60 TULETÕKKEISOLATSIOONIGA.

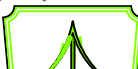Töö nimetus:		Tellija:	
<p align="center">BÜROOHOONE Hoone rekonstrueerimine ja laienemine</p>		<p align="center">Via Prima Liikardimise OÜ Tornimäe tn 7-32, 10145, Tallinn Tel: 6608108 , E-mail: info@ere.ee</p>	
Aadress:		Töö nr:	Töö staadium:
Kauba tn 10, Kesklinna linnaosa, Tallinna linn, Harjumaa		13-33	PP
Joonis:	ESIMESE KORRUSE PLAAN VENTILATSIOON	Joonise nr:	Kuupäev:
		KV-7	23.09.2014
Projekteerija:	APEX ARHITEKTUURIBÜROO OÜ ROOSIKRANTS T. 16-3, 10119 TALLINN TEL: 56 56 0020, E-POST: ove@apexab.ee MTR EEP000533, 24.11.2005	Projekteeris:	Allkiri:
		Veiko Loorents	

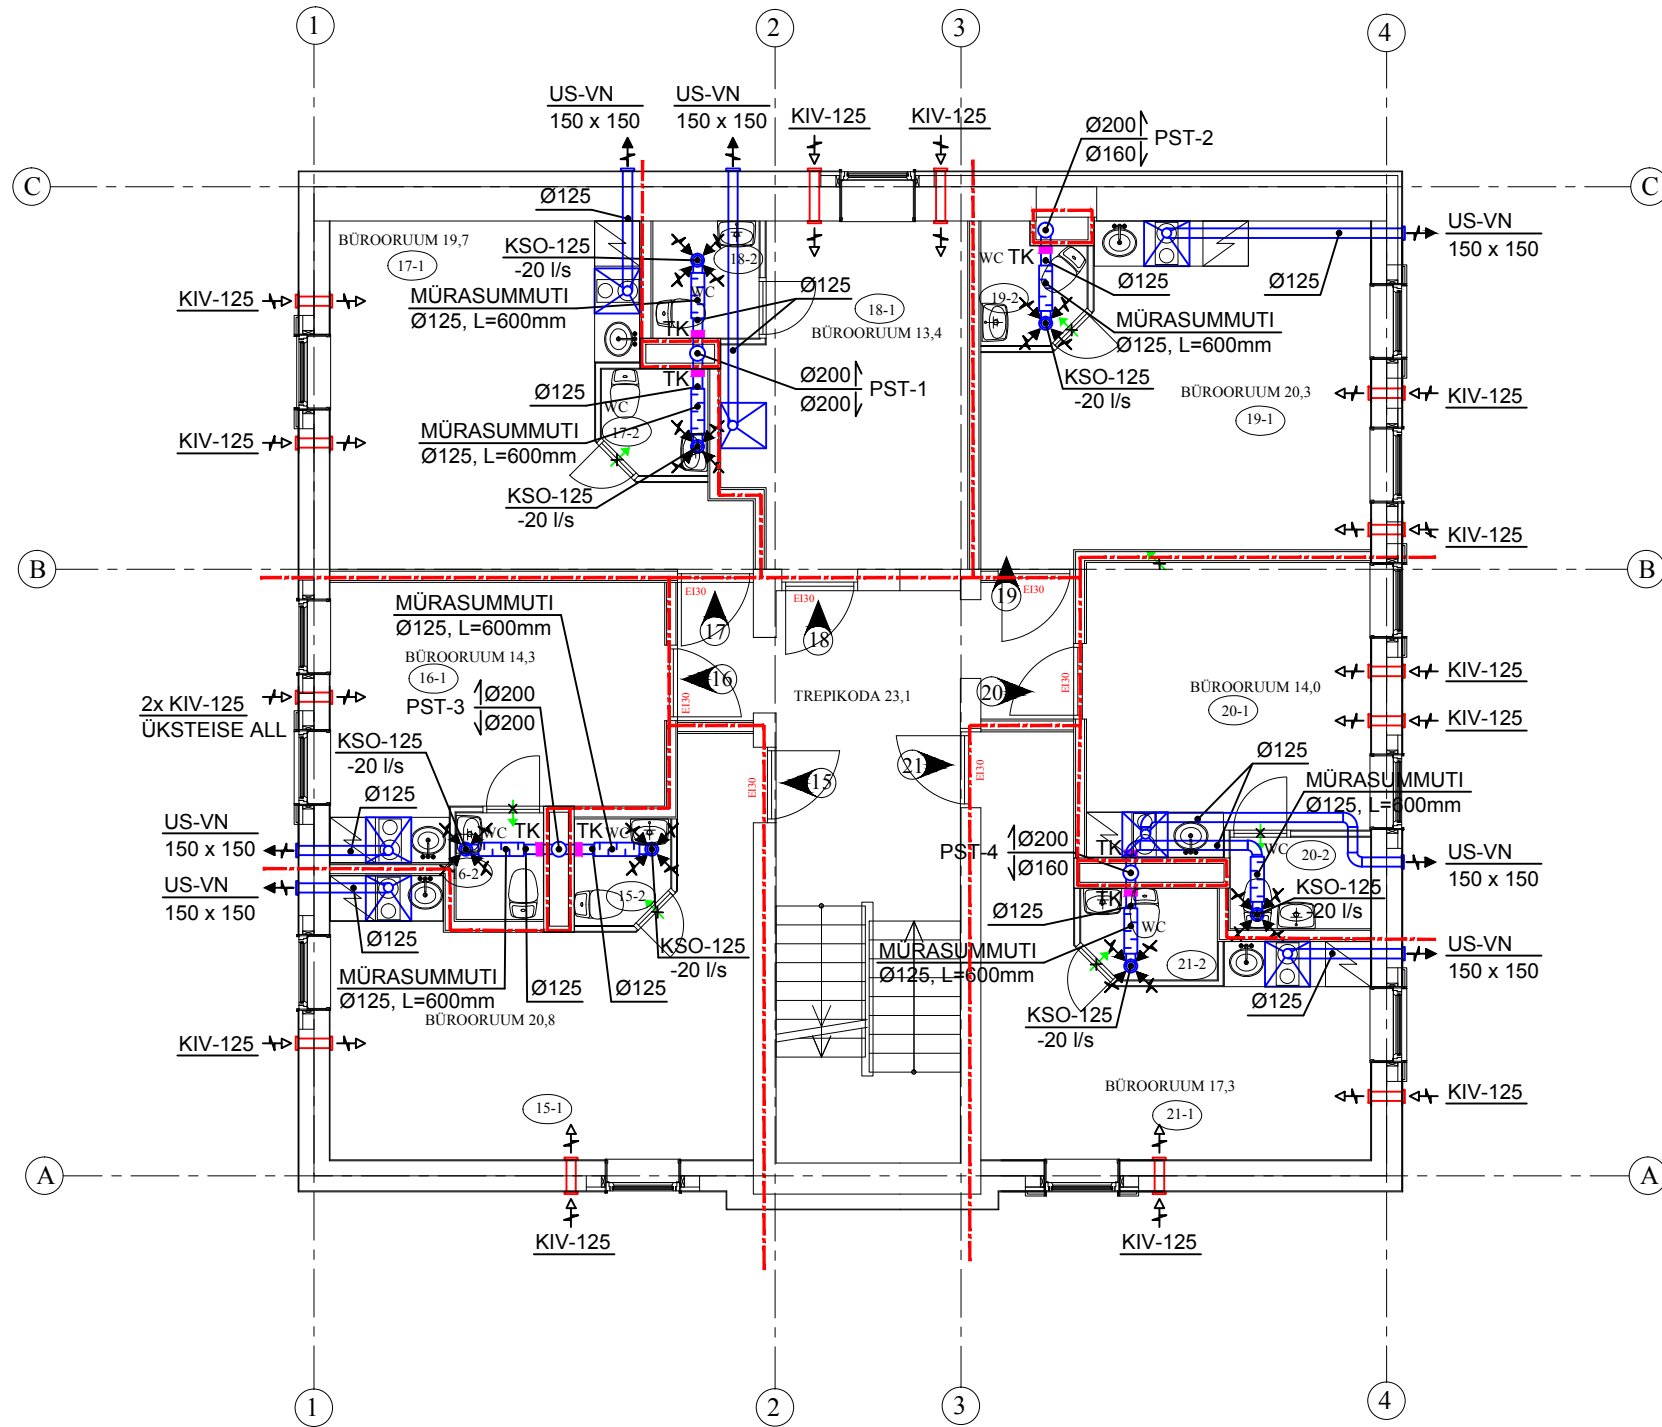

TINGMÄRGID

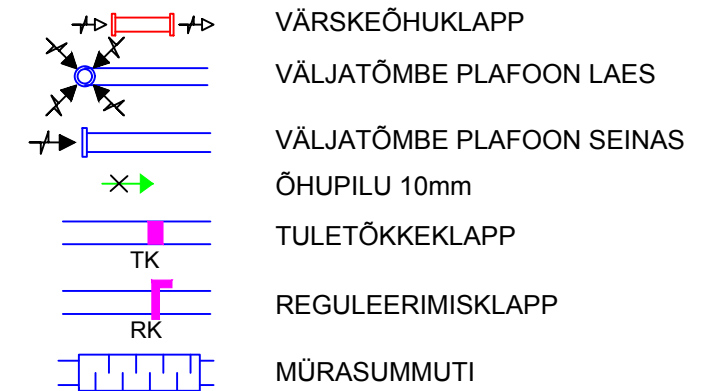


RUUMIDE EKSPLIKATSIOON		
BÜROOPIND 15 KOKKU		22,4
15-1	RUUM	20,8
15-2	WC	1,8
BÜROOPIND 16 KOKKU		15,9
16-1	RUUM	14,3
16-2	WC	1,6
BÜROOPIND 17 KOKKU		21,6
17-1	RUUM	19,5
17-2	WC	2,0
BÜROOPIND 18 KOKKU		15,6
18-1	RUUM	13,4
18-2	WC	2,2
BÜROOPIND 19 KOKKU		22,3
19-1	RUUM	20,3
19-2	WC	2,0
BÜROOPIND 20 KOKKU		16,3
20-1	RUUM	14,0
20-2	WC	2,3
BÜROOPIND 21 KOKKU		19,3
21-1	RUUM	17,3
21-2	WC	2,2
5	TREPİKODA	23,1
KOKKU PIND TEISEL KORRUSEL		156,7

MÄRKUSED

1. ALARÕHULISTESSE RUUMIDESSE TAGADA SIIRDEÕHU JUURDEPÄÄS UKSELEHE JA LÄVEPAKU VAHELISE PILU KAUDU.
2. KÕOGIKUBUD TARNIDA KOOS KORTERI KOOS MOOTORI JA TAGASIVOO LU KLAPIGA
3. TULETÕKKE SEINTES LÄBIMINEKUL KASUTADA TULETÕKKEKLAPPE, MIS VASTAKSID SEINA TULEPÜSIVUSE KLASSILE.
4. KUI ŠAHTID EI OLE TULETÕKKEŠAHTID, ISOLEERIDA VENTILATSIOONITORUSTIKUD EI60 TULETÕKKEISOLATSIOONIGA.

Töö nimetus:		BÜROOHOONE Hoone rekonstrueerimine ja laienemine		Tellija:		Via Prima Milliardum OÜ Tornimäe tn 7-32, 10145, Tallinn Tel: 6608108, E-mail: info@ere.ee	
Address:		Kauba tn 10, Kesklinna linnaosa, Tallinna linn, Harjumaa		Töö nr:		13-33	
Joonis:		TEISE KORRUSE PLAAN VENTILATSIOON		Joonise nr:		KV-8	
Muudatus:		Mõõtkava:		1:100		Koopäev:	
Projekteerija:		APEX ARHITEKTUURIBÜROO OÜ ROOSIKRANTSI TN. 16-3, 10119 TALLINN TEL: 56 56 0020, E-POST: ove@apexab.ee MTR EEP000533, 24.11.2005		Projekteeris:		Veiko Loorents	
Allkiri:							

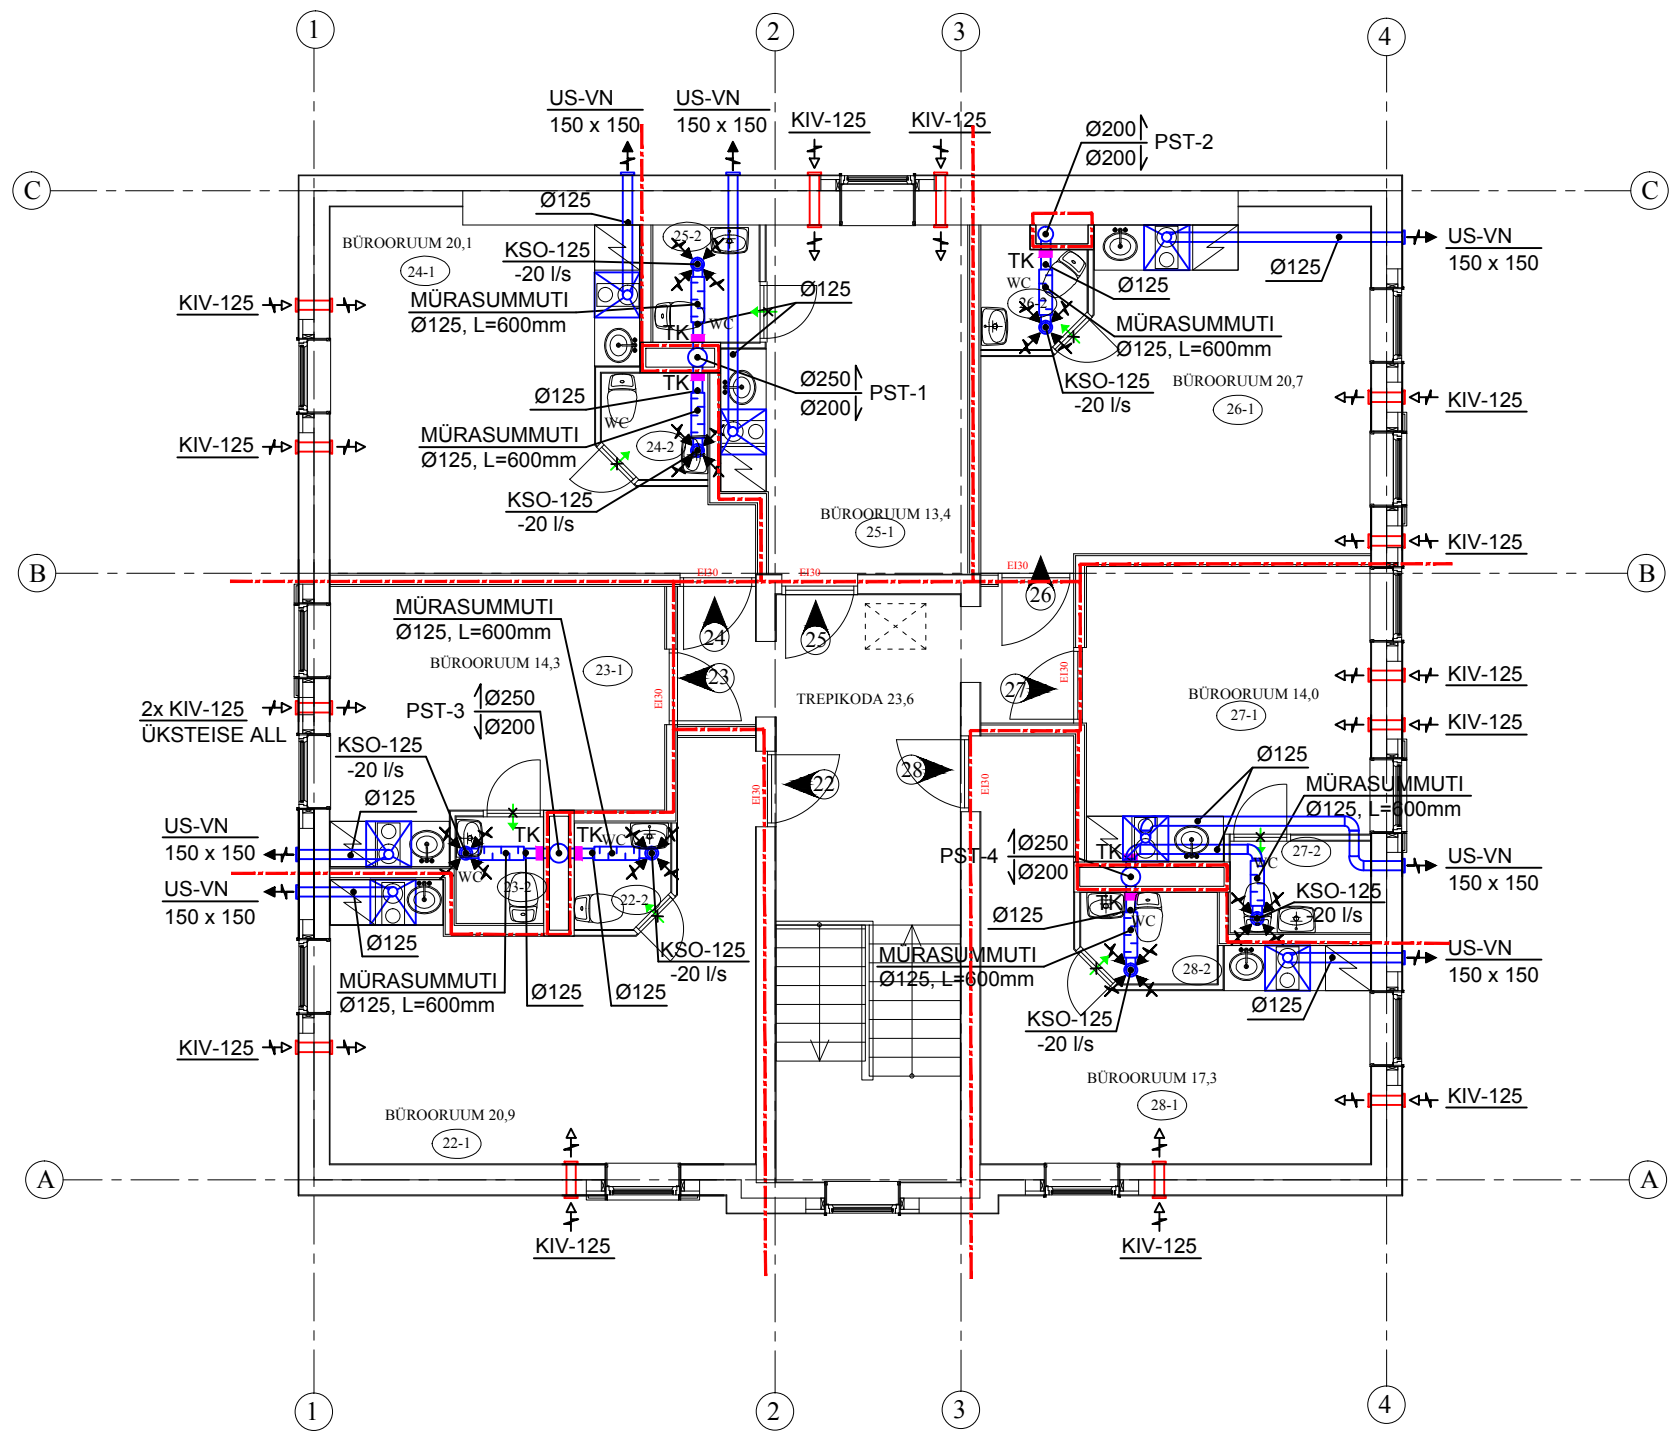

RUUMIDE EKSPLIKATSIOON		
BÜROOPIND 22 KOKKU		22,6
22-1	RUUM	20,9
22-2	WC	1,7
BÜROOPIND 23 KOKKU		15,9
23-1	RUUM	14,3
23-2	WC	1,6
BÜROOPIND 24 KOKKU		22,0
24-1	RUUM	20,1
24-2	WC	1,9
BÜROOPIND 25 KOKKU		15,6
25-1	RUUM	13,4
25-2	WC	2,2
BÜROOPIND 26 KOKKU		22,8
26-1	RUUM	20,7
26-2	WC	2,0
BÜROOPIND 27 KOKKU		16,3
27-1	RUUM	14,0
27-2	WC	2,3
BÜROOPIND 28 KOKKU		19,4
28-1	RUUM	17,3
28-2	WC	2,1
6	TREPIKODA	23,6
KOKKU PIND KOLMANDAL KORRUSEL		158,2


TINGMÄRGID

	VÄRSKEÕHUKLAPP
	VÄLJATÕMBE PLAFOON LAES
	VÄLJATÕMBE PLAFOON SEINAS
	ÕHUPILU 10mm
	TULETÕKKEKLAPP
	REGULEERIMISKLAPP
	MÜRASUMMUTI


MÄRKUSED

1. ALARÕHULISTESSE RUUMIDESSE TAGADA SIIRDEÕHU JUURDEPÄÄS UKSELEHE JA LÄVEPAKU VAHELISE PILU KAUDU.
2. KÕOGIKUBUD TARNIDA KOOS KORTERI KOOS MOOTORI JA TAGASIVOO LU KLAPIGA
3. TULETÕKKE SEINTES LÄBIMINEKUL KASUTADA TULETÕKKEKLAPPE, MIS VASTAKSID SEINA TULEPÜSIVUSE KLASSILE.
4. KUI ŠAHTID EI OLE TULETÕKKEŠAHTID, ISOLEERIDA VENTILATSIOONITORUSTIKUD EI60 TULETÕKKEISOLATSIOONIGA.

Töö nimetus:	BÜROOHOONE Hoone rekonstrueerimine ja laienemine		Tellija:		Via Prima Milliardum OÜ Tornimäe tn 7-32, 10145, Tallinn Tel: 6608108, E-mail: info@ere.ee	
Address:	Kauba tn 10, Kesklinna linnaosa, Tallinna linn, Harjumaa		Töö nr:	13-33	Töö staadium:	PP
Joonis:	KOLMANDA KORRUSE PLAAN VENTILATSIOON		Joonise nr:	KV-9	Muudatus:	Mõõtkava: 1:100 Kuupäev: 23.09.2014
Projekteerija:	APEX ARHITEKTUURIBÜROO OÜ ROOSIKRANTSI TN. 16-3, 10119 TALLINN TEL: 56 56 0020, E-POST: ove@apexab.ee MTR EEP000533, 24.11.2005		Projekteeris:	Veiko Loorents		Allkiri:

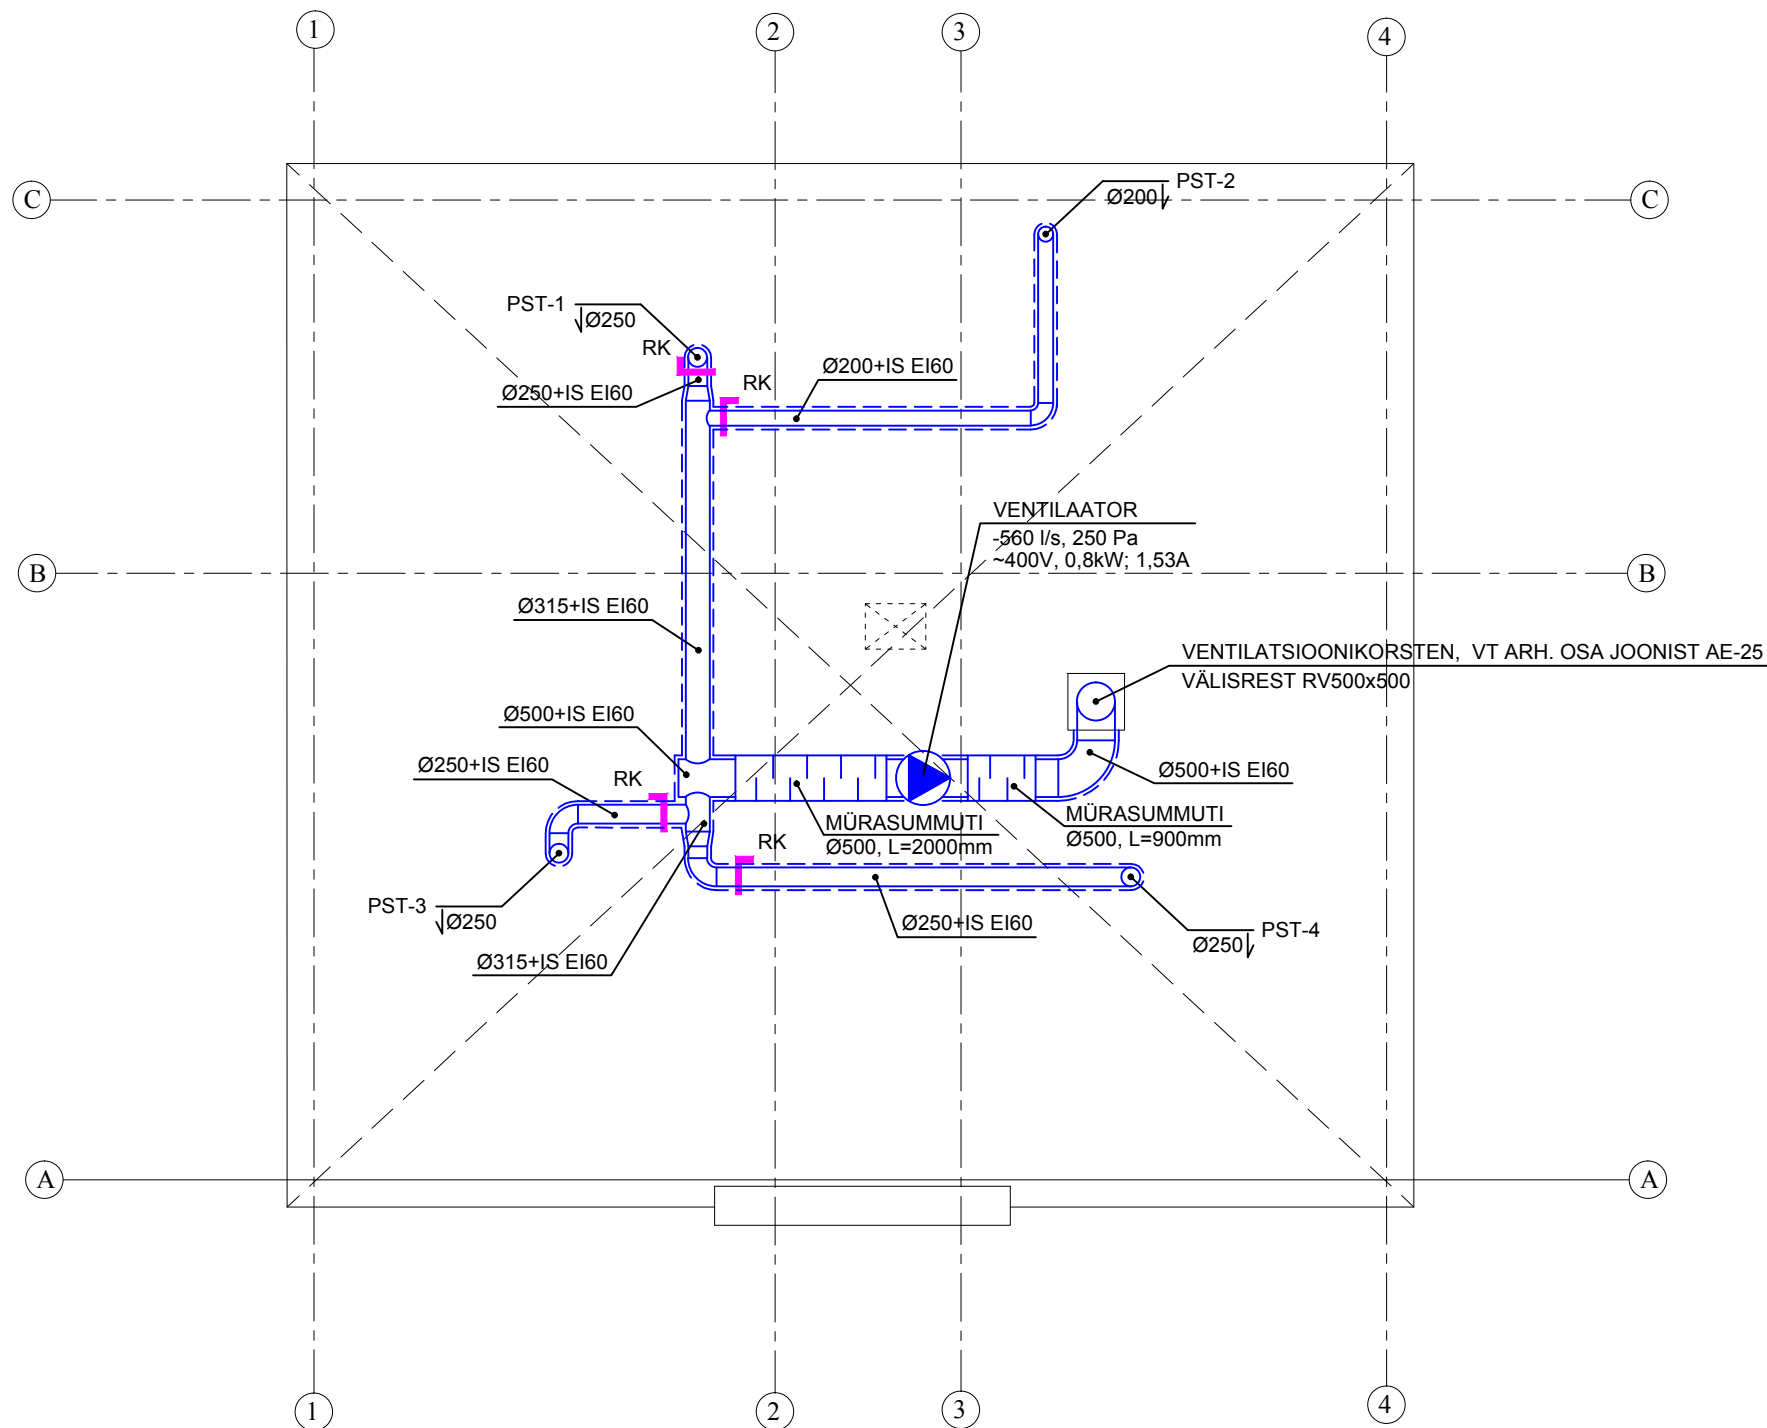



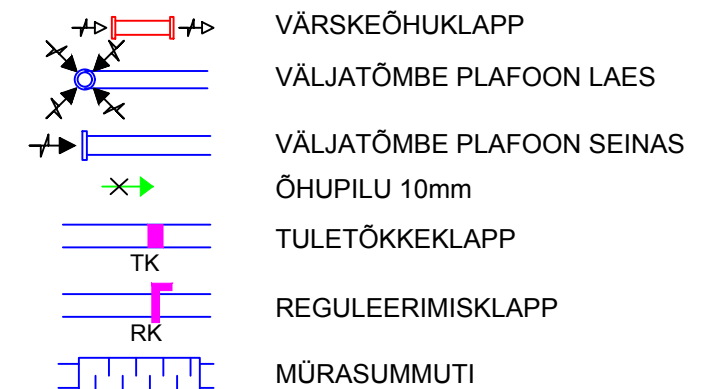


TINGMÄRGID




MÄRKUSED

1. ALARÕHULISTESSE RUUMIDESSE TAGADA SIIRDEÕHU JUURDEPÄÄS UKSELEHE JA LÄVEPAKU VAHELISE PILU KAUDU.
2. KÕÕGIKUBUD TARNIDA KOOS KORTERI KOOS MOOTORI JA TAGASIVOO LU KLAPIGA
3. TULETÕKKE SEINTEST LÄBIMINEKUL KASUTADA TULETÕKKEKLAPPE, MIS VASTAKSID SEINA TULEPÜSIVUSE KLASSILE.
4. KUI ŠAHTID EI OLE TULETÕKKEŠAHTID, ISOLEERIDA VENTILATSIOONITORUSTIKUD EI60 TULETÕKKEISOLATSIOONIGA.

Töö nimetus:		Tellija:	
BÜROOHOONE Hoone rekonstrueerimine ja laienemine		Via Prima Milliardum OÜ Tornimäe tn 7-32, 10145, Tallinn Tel: 6608108 , E-mail: info@ere.ee	
Aadress:		Töö nr:	Töö staadium:
Kauba tn 10, Kesklinna linnaosa, Tallinna linn, Harjumaa		13-33	PP
Joonis:	PÕÖNINGU PLAAN VENTILATSIOON	Joonise nr:	Kuupäev:
		KV-10	23.09.2014
		Muudatus:	Mõõtkava:
			1:100
Projekteerija:	Projekteeris:		Allkiri:
	APEX ARHITEKTUURIBÜROO OÜ ROOSIKRANTSI TN. 16-3, 10119 TALLINN TEL: 56 56 0020, E-POST: ove@apexab.ee MTR EEP000533 24.11.2005		Veiko Loorents


TUNNUS	NIMETUS	TEHNILISED ANDMED	HANKIJA	MÄRKUS
K-1 P 1 	KONTAKTOR TURVALÜLITI VÕI PISTIKÜHENDUS JUHE		ET ET ET	
V-1 	VENTILAATOR		VT	
 (TE1)	TEMPERATUURI ANDUR		ET	
 (RE)	2-positsiooniline regulaator		VT	

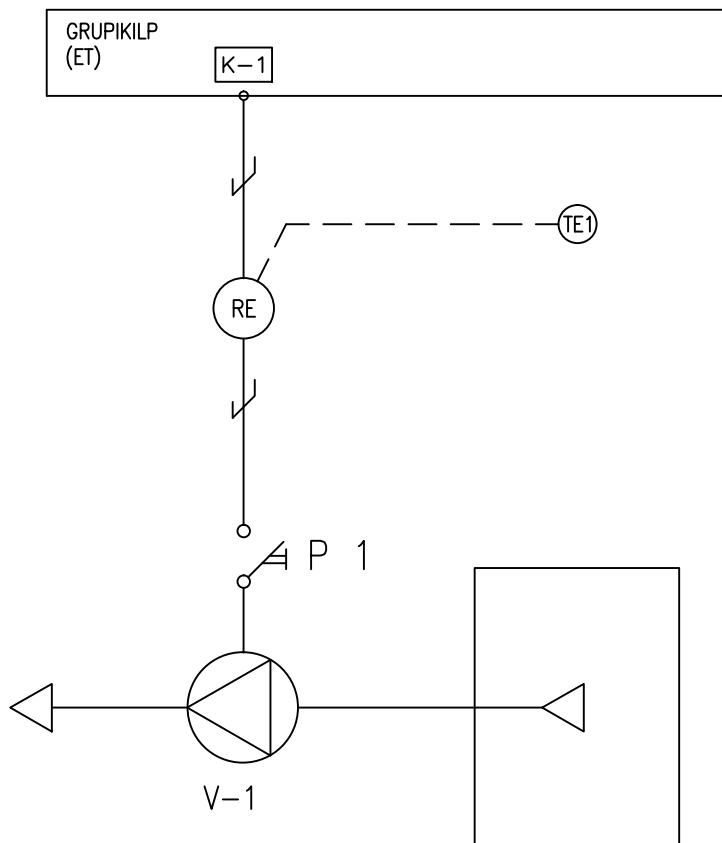

VENTILAATORIT JUHITAKSE SISEÕHU TEMPERATUURI ANDURI JÄRGI.
KILBIS ON/OFF LÜLITUS

BLOKEERINGUD

- MOOTORI SEISKUMINE
- TULETÖRJELOKEERING

Töö nimetus:		Tellija:	
BÜROOHOONE Hoone rekonstrueerimine ja laienemine		Via Prima Milliardum OÜ Tornimäe tn 7-32, 10145, Tallinn Tel: 6608108, E-mail: info@ere.ee	
Address:		Töö nr:	Töö staadium:
Kauba tn 10, Kesklinna linnaosa, Tallinna linn, Harjumaa		13-33	PP
Joonis: VENTILATSIOONISÜSTEEMI V-1 AUTOMAATIKA PÕHIMÖTTELINE SKEEM		Joonise nr:	Muudatus:
		KV-11	Möötkava:
Projekteerija:		Projekteeris:	Kuupäev:
 APEX ARHITEKTUURIBÜROO OÜ ROOSIKRANTSI TN. 16-3, 10119 TALLINN TEL: 56 56 0020, E-POST: ove@apexab.ee MTR EEP000533, 24.11.2005		Veiko Loorents	
		Allkiri: 