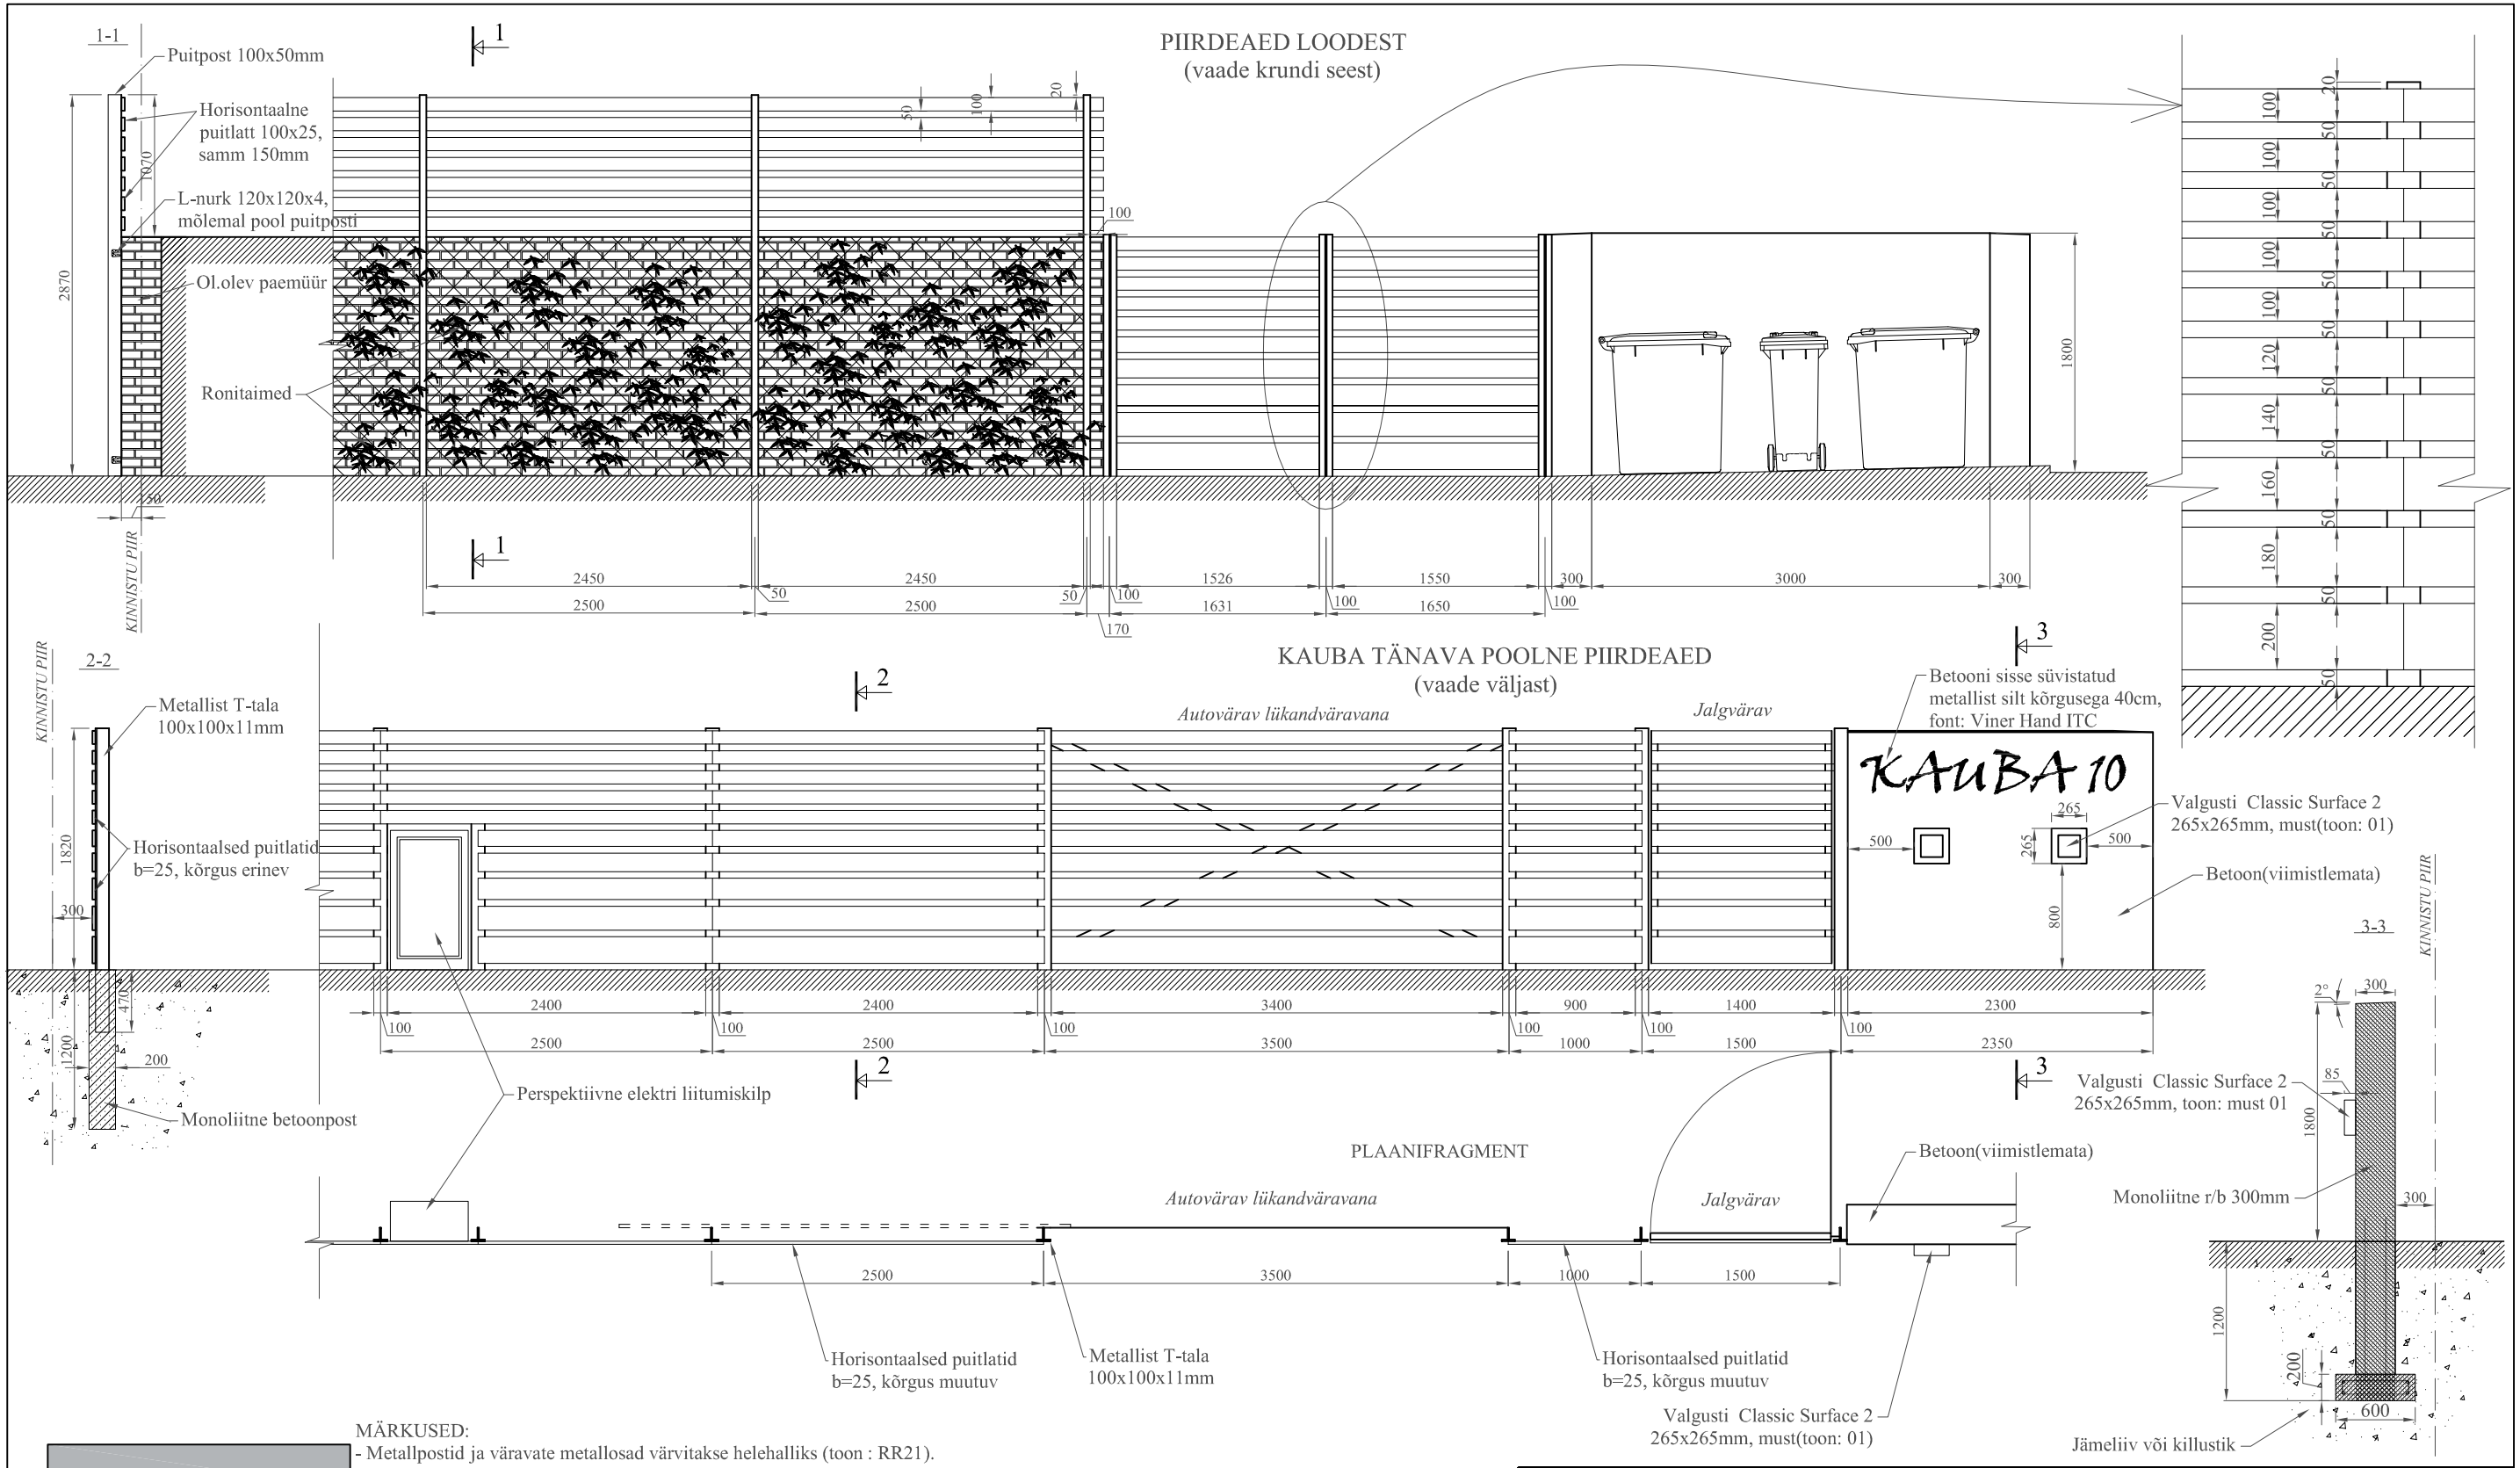


MÄRKUSED:

- Metallpostid ja väravate metallosad värvitakse helehalliks (toon : RR21).
- Värava ja piirdeaedade puitdetailid tehakse hööveldatud pinnaga puidust ja viimistletakse helehalli värviga (toon: 4988).
- Piirdeaia puitlatid võib teha ka peensaetud puidust.
- Väravate avanemisvarud ja konstruktsioon täpsustada tootja ja avanemissüsteemide pakkuja poolt. Väravad peavad avanema sissepoole
- Puitlattide naelutamiseks kasutatakse tsingitud kammnaelu. Puitpostid ühendatakse ol.oleva paemüüri külge nurkraudadega.
- Puitosad kinnitatakse metallosa külge poltühendusega.
- Käepidemed ja sulused teha roostevabast terasest.
- Väravate hinged on roostevabast terasest niiskuskindlad laagerhinged .
- Autovärava konstruktsioon, paigaldus- ja tugevusvaru täpsustatakse tootja poolt.
- Aiapostide samm täpsustatakse kohapeal.
- Välisvõrkude läheduses kaitsetsoonides teha kaevetööd käsitsi.
- Kõik ülejäänud puitpiirded lahendatakse analoogselt joonistel näidatule.

Töö nimetus: BÜROOHOONE Hoone rekonstrueerimine ja laienemine			Tellija: Via Prima Milliardum Tornimäe tn 7-32, 10145, Tallinn Tel: 6608108 , E-mail: info@ere.ee	
Aadress: Kauba tn 10, Kesklinna linnaosa, Tallinna linn, Harjumaa			Töö nr: 13-33	Töö staadium: Põhiprojekt
Joonis: PIIRDEAED	Joonise nr: GP-03/1	Muudatus:	Mõõtkava: 1:50	Kuupäev: 09.2014
Projekteerija: Apex Arhitektuuribüroo OÜ Roosikrantsi tn. 16-3, 10119 Tallinn TEL: 56 56 0020, E-POST: janar@apexab.ee MTR EEP000533, 24.11.2005			Koostas: Elis Kostabi	Allkiri:
			Kontrollis: Ove Oot	Allkiri:
			Kontrollis:	Allkiri: