

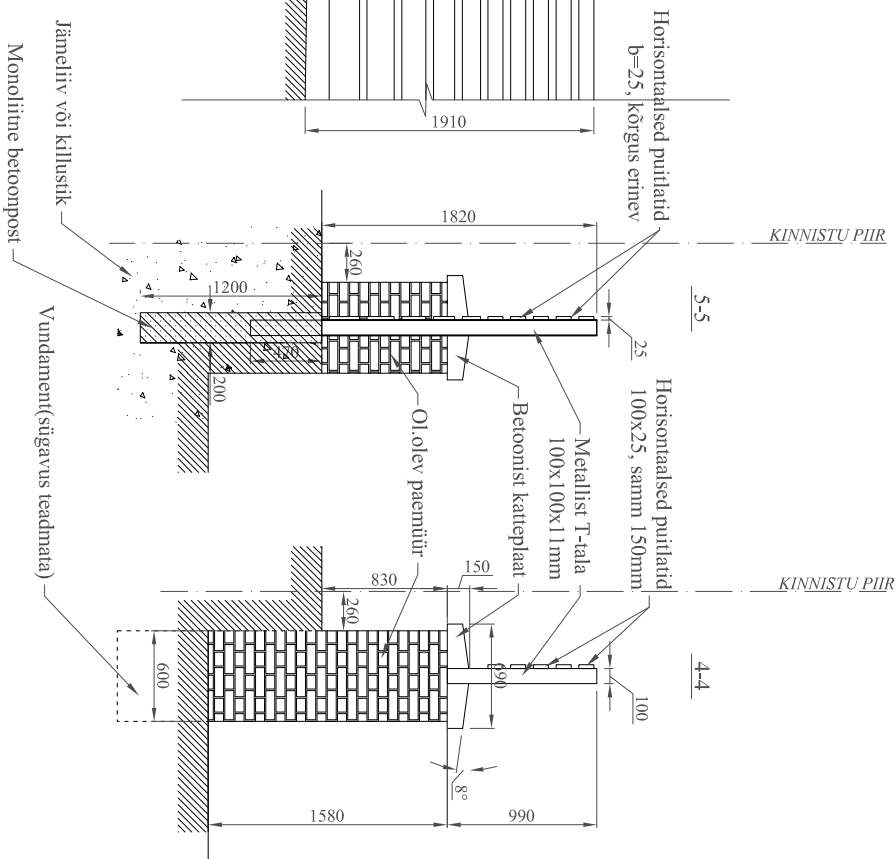


PIRDEAED KAGU POOLT
(vaade väljast)

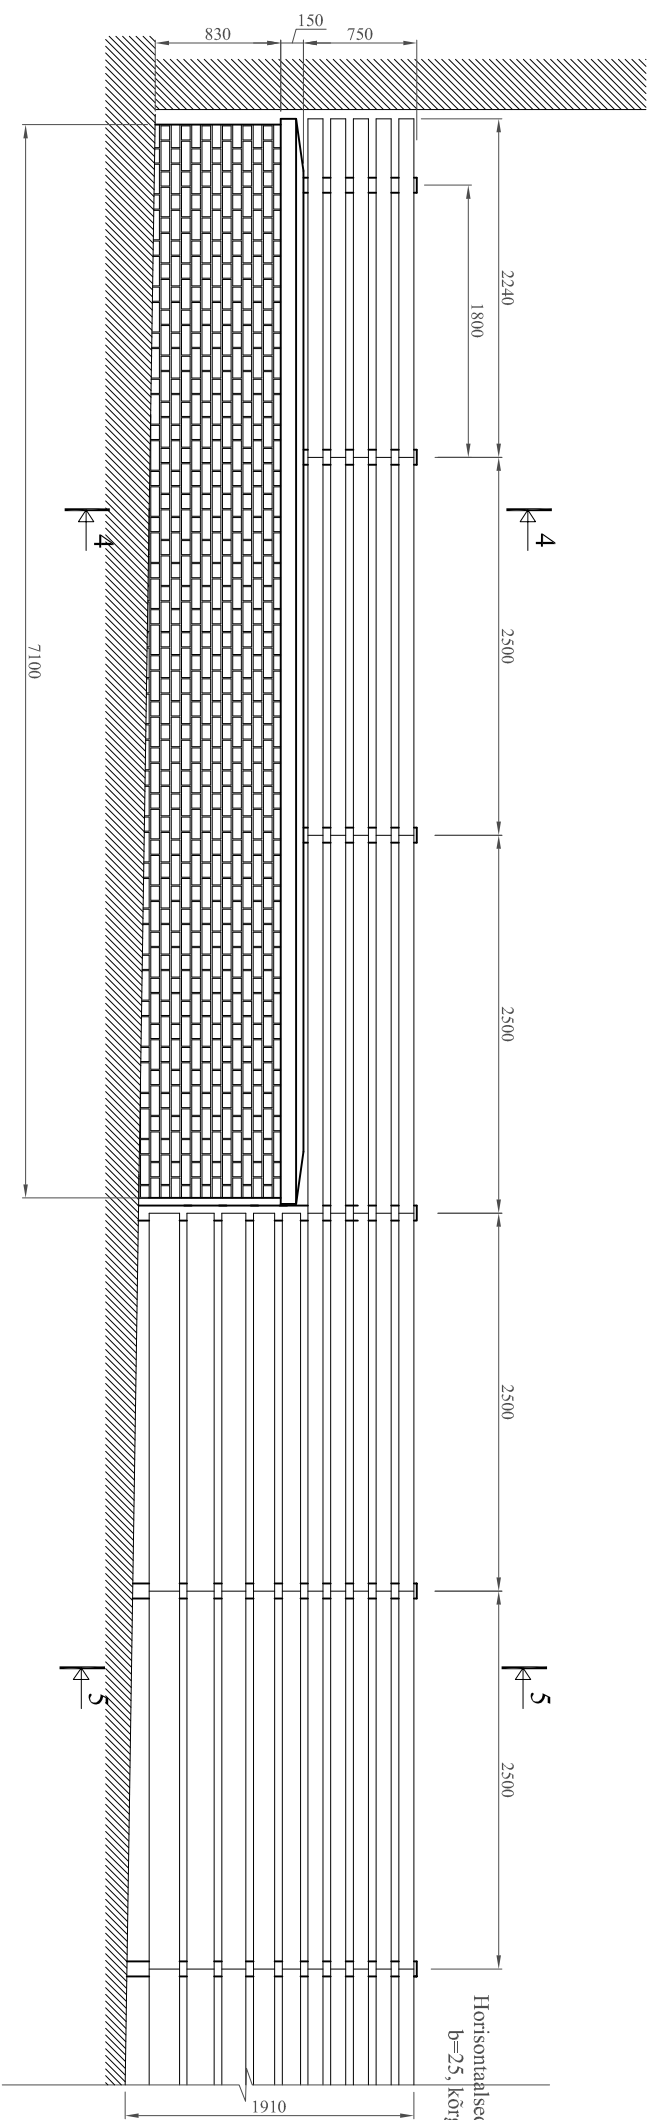

PIIRDEAED KAGU POOLT
(vaade väljast)

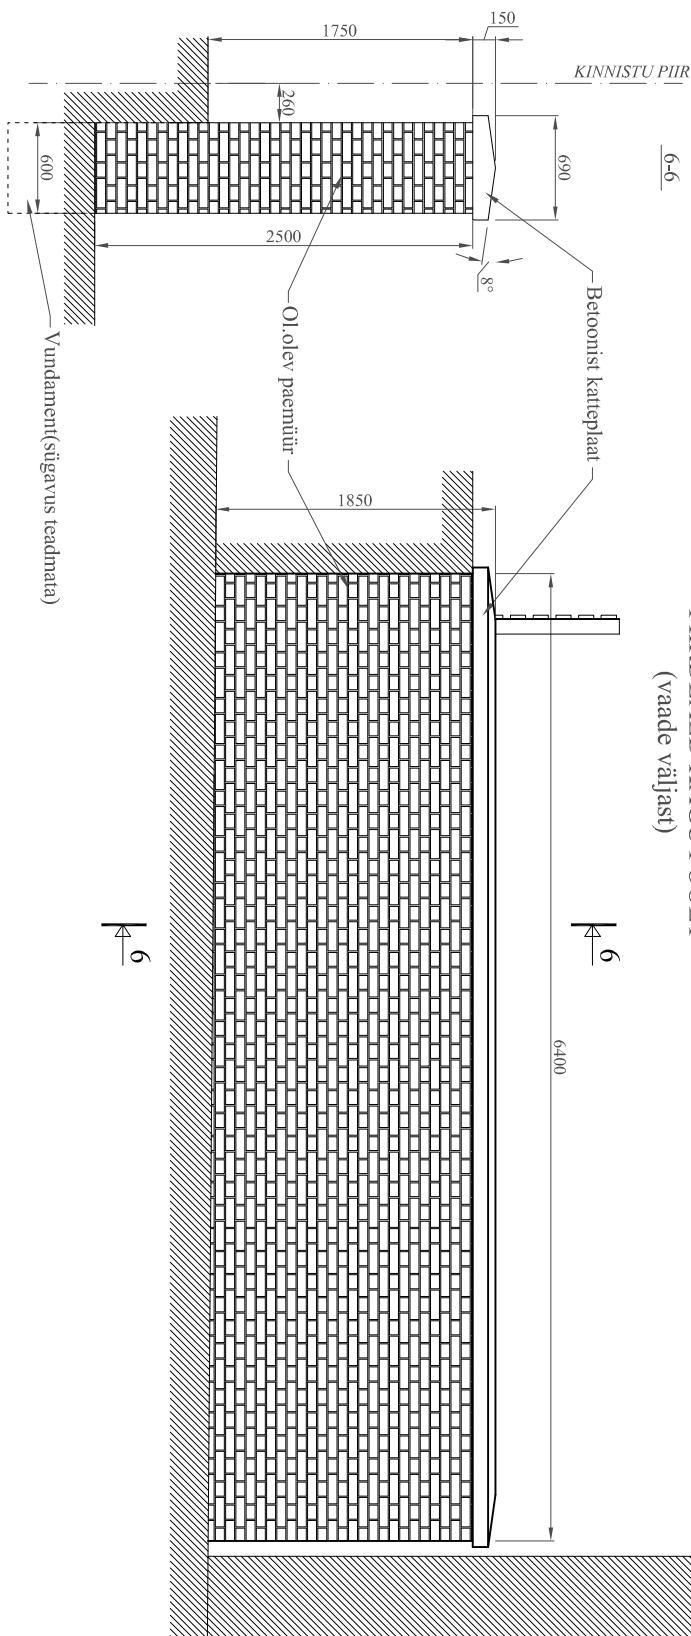

MÄRKUSED:

- Metallpostid ja väravate metalliosad värvitakse helehalliks (toon : RR21).
- Värava ja piirdedeade puidetallid tehakse hõõveldatud pinnaga puidust ja viimistletakse helehalli värvi (toon: 4988).
- Piirdeala puitalid võib teha ka peensetatud puidust.
- Väravate avamismüürid ja konstruktsioon täpsustada tootja ja avamissüsteemide pakkuja poolt. Väravad peavad avanema sissepoole.
- Puitalitide naelutamiseks kasutatakse tsingitud kammnaelu. Puidpostid ühendatakse ol.oleva peamüüri külge nurkraudadega.
- Puitosad kinnitatakse metallosa külge poltühendusega.
- Käepidemed ja sulused teha roostevabast terasest.
- Väravate hinged on roostevabast terasest niiskuskindlad laagerhinged .
- Autovärava konstruktsioon, paigaldus- ja tugevusvaru täpsustatakse tootja poolt.
- Aiapostide samuti täpsustatakse kohapeal.
- Välistorjude läheduses katsetesoomides teha kaevetööd käsitsi.
- Kõik ütlejäänud puupiirid lahendatakse analoogselt joonistel näidatule.

Töö nimetus:		Tellijätk	
BÜROOHOONE		Via Prima Milliardum	
Hoone rekonstrueerimine ja laienemine		Tormimäe tn 7-32, 10145, Tallinn Tel: 6608108 , E-mail: info@ere.ee	
Aadress:		Töö staadium:	
Kauba tn 10, Kesklinna linnaosa, Tallinna linn, Hargijumaa		Põhiprojekt	
Joonis:	PIIRDE/ AED	Joonis nr:	Kuupäev:
		GP-03/2	09.2014
Määratus:		Töö nr:	
		13-33	
Mõõtkava:		Töö staadium:	
1:50			
Koostis:		Aitkiri:	
Elis Kostabi			
Kontrollis:	Ove Oot	Aitkiri:	
Kontrollis:		Aitkiri:	