



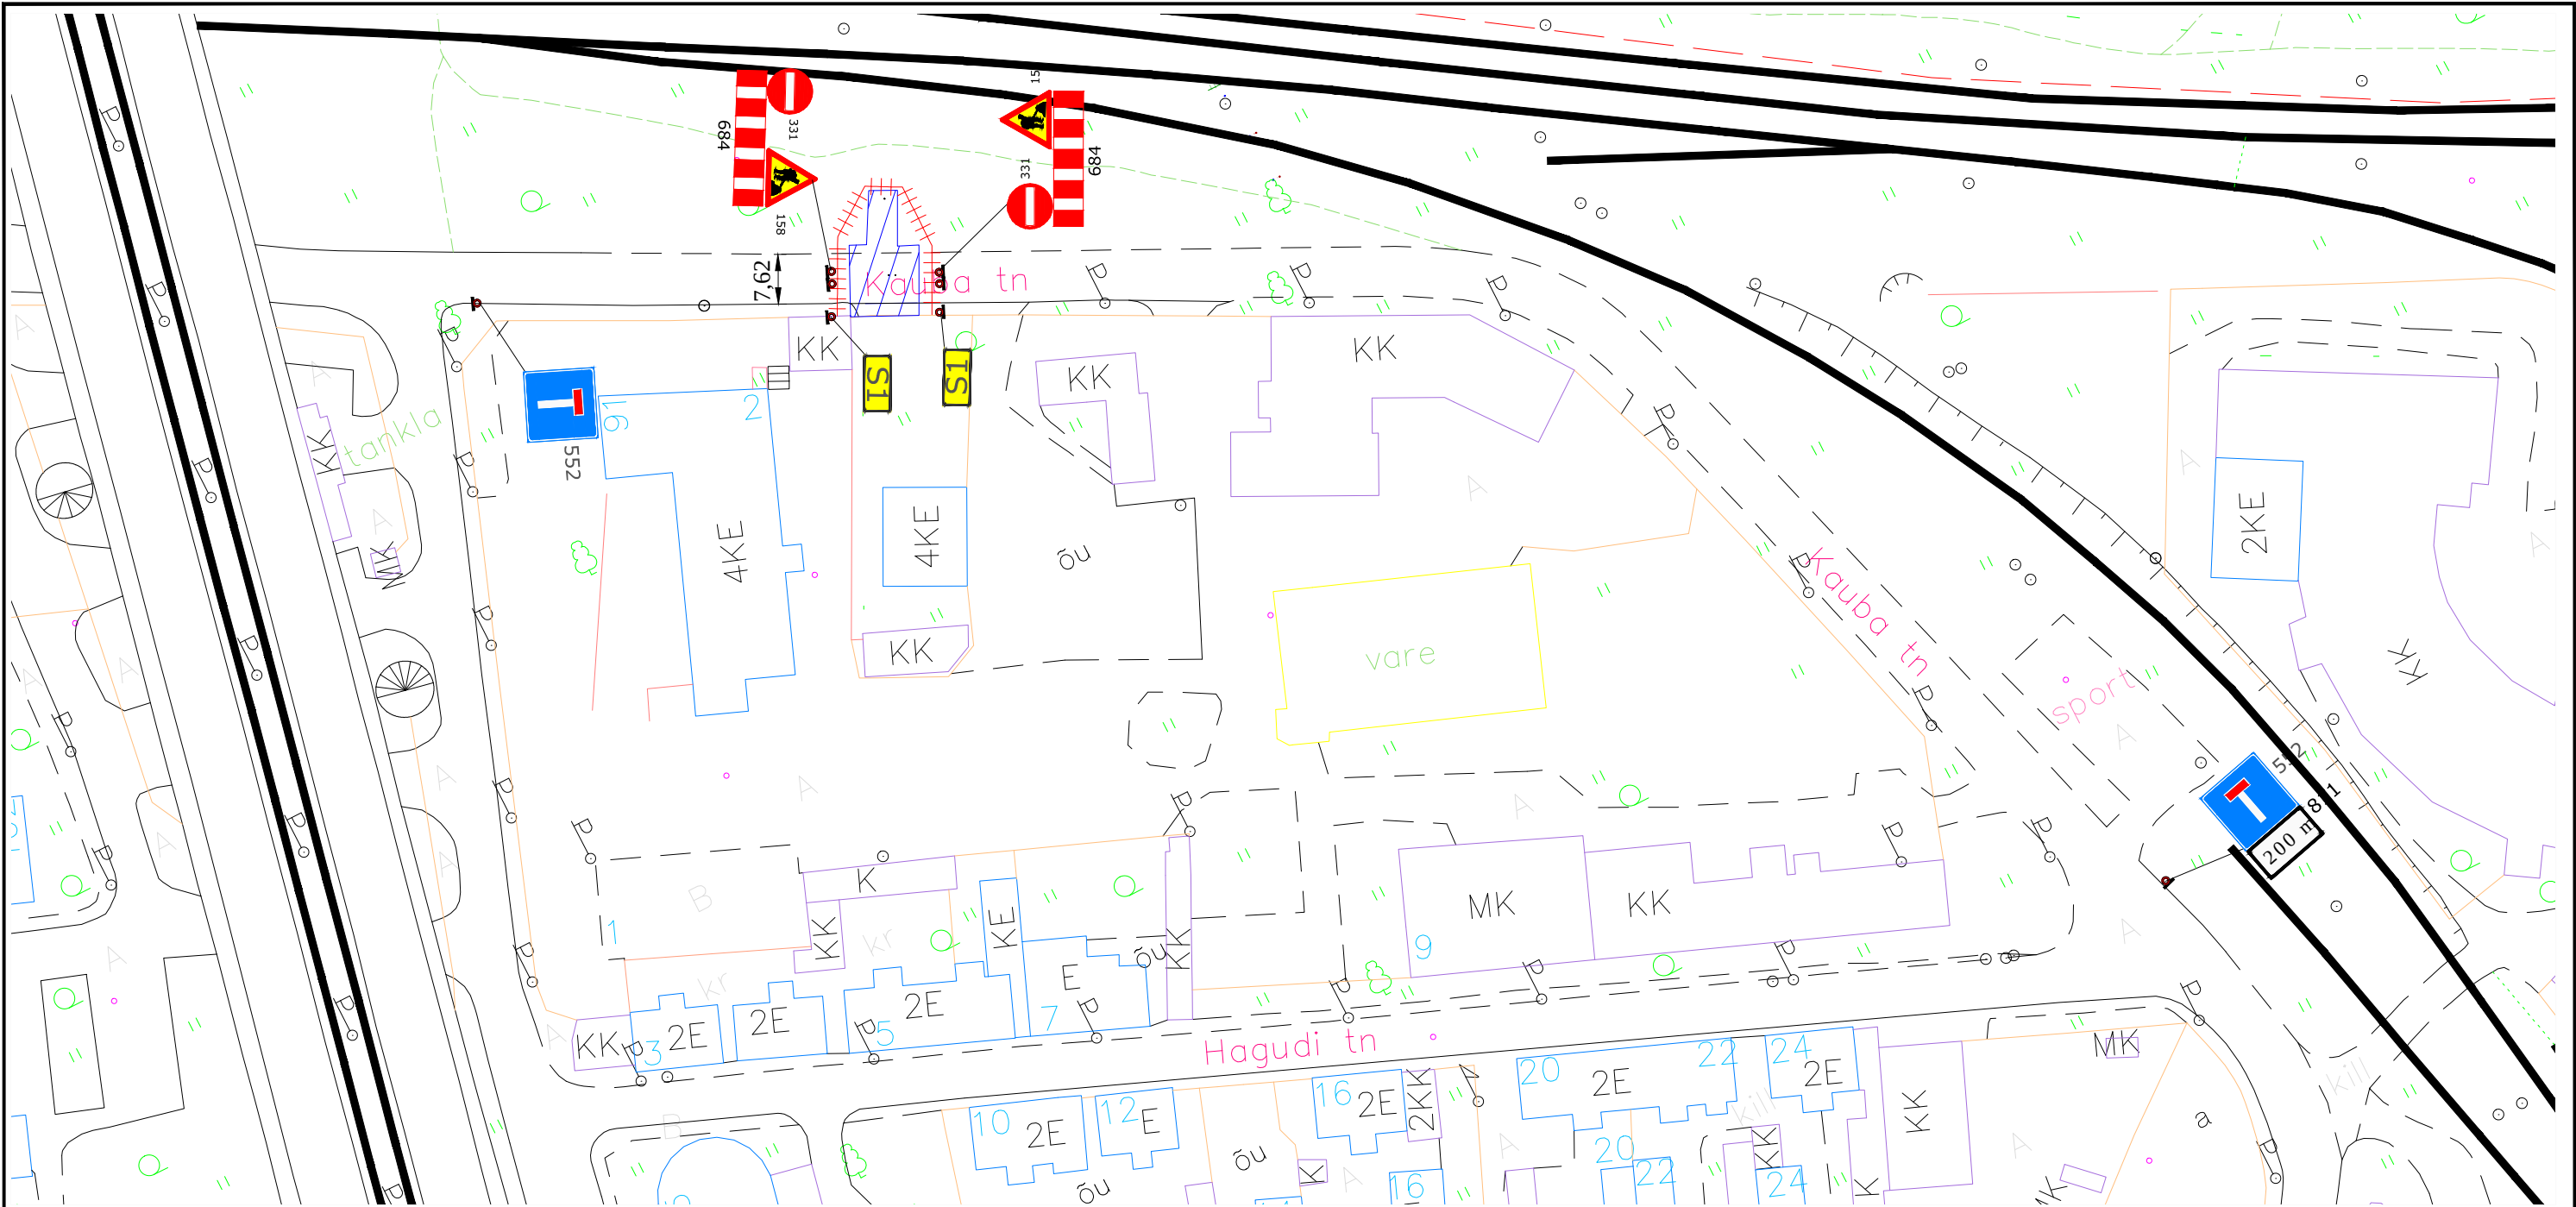

TINGMÄRGID

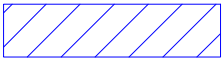

TÖÖDE ALA



331

AJUTINE LIIKLUSMÄRK



AJUTINE AED/PIIRE (H=2,0m)

Objekti nimi:

Tellija:.....
(Nimi, aadress, telefoninumber)

Töö tegija:.....
(Nimi, aadress, telefoninumber)

Liikluskorralduse eest vastutav isik:

(Nimi, telefoninumber)

Omanikujäreelvalvet teostav isik:

(Nimi, telefoninumber)

Tööde alustamise aeg:

Tööde lõpetamise aeg:

Teabetahvel teetöödest

Tööde algus

Tööde lõpp

Vastutav isik:

- MÄRKUSED:
- 1-Ajutiste liikluskäikide paigaldamisel tuleb arvestada olemas olevate liikluskäikide nähtavusega.
 - 2-Liiklusteenistuse ettekirjutusel paigaldada täiendavaid liikluskorraldusvahendeid.
 - 3-Liikluskäikid tuleb paigaldada vastavalt Eesti Vabariigi standarditele.
 - 4- Tagada läbipääs jalkakäijatele.

AutoCAD Map 3D 2013 #392-79165351	Teedeprojekt Teedeprojekt OÜ rg-kood 11365874 Kaabli 3, 10112 Tallinn tel +372 682 5717 info@teedeprojekt.ee Teehoiutööde tegevustuba nr 13055 MTR reg-nr EPE000670, EEP002115, TEL001104	OBJEKT:	TALLINN, KESKLINNA LO, KAUBA TN 10 BÜROOHOONE KINNISTUVÄLISTE TRASSIDE EHTUS	TÖÖ NR:	T02114	JOONIS NR:	TL-8	LEHT NR:	1
		JOONIS:	EHTUSAEAGNE LIIKLUSKORRALDUS	PROJEKTEERIJAL:	J.Viitmann	PROJEKTIJUHT:	E.Bauman		
		TELLIJAL:	APEX ARITEKTUURIBÜROO OÜ Rooikrantsi 16-3, 10119 Tallinn	STAADIUM:	TP	KUUPÄEV: KOOST. 05.03.14 PLOT. 17.04.14		MÖÖT:	1:1000