


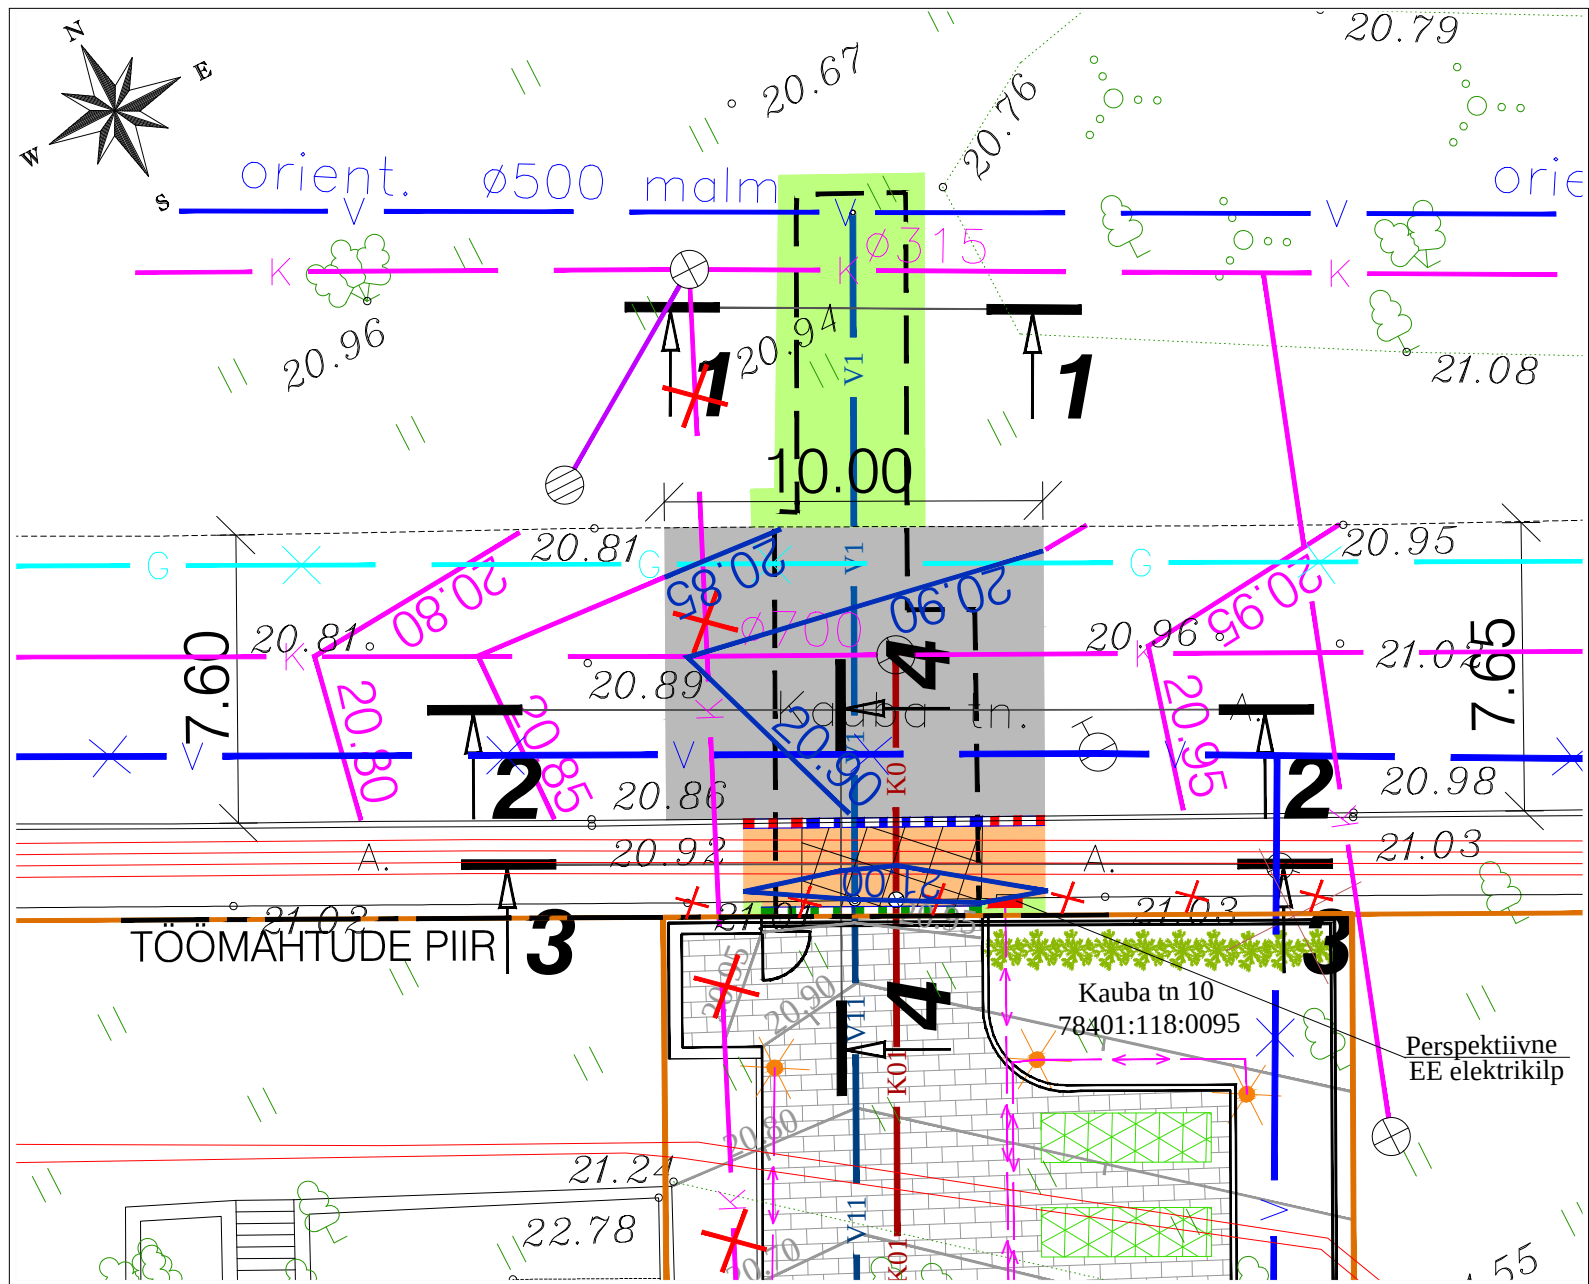

- TINGMÄRGID
- KINNISTU PIIR
 - PROJEKTEERITUD ÄÄREKIVI 150x290*800 (h=0 cm)
 - PROJEKTEERITUD ÄÄREKIVI 150x290*800 (h=4 cm)
 - PROJEKTEERITUD ÄÄREKIVI 150x290*800 (h=5 cm)
 - TAASTATUD SÕIDUTEE A/B KATE
 - TAASTATUD KÖNNITEE A/B KATE
 - TAASTATUD KÖNNITEE A/B KATE SISSESÕIDUL
 - TAASTATUD HALJASTUS (MURU)
 - KAEVIKU TSOON
 - 21.00 PROJEKTEERITUD HORISONTAAL KÕRGUSARVUGA
 - 21.00 OL. OLEVA MAAPINNA HORISONTAAL KÕRGUSARVUGA

- TINGMÄRGID APEX ARITEKTUURIBÜROO OÜ TÖÖST NR 13-33
- V1 Projekteeritud kinnistuväline veetorustik
 - K0 Projekteeritud kinnistuväline ühisvoolne kanalisatsioon
 - V11 Projekteeritud kinnistuisene veetorustik
 - K01 Projekteeritud kinnistuisene ühisvoolne kanalisatsioon
 - Projekteeritud madalpingekaabel
 - Projekteeritud hoovivalgustus (pollarid h=1,07m)
 - Projekteeritud kivisillutis (eraldatud haljastusest äärekiviga)
 - Projekteeritud murukivi
 - Likvideeritud gaasitorustik
 - Likvideeritud veetorustik
 - Olemasolev kõrgepingekaabel
 - Olemasolev madalpingekaabel
 - Likvideeritav objekt
 - Kavandatud kõrgusjoon kõrgusmargiga
 - Projekteeritud hekk - mägimänd (h=1,0m)
 - Perspektiivne Elektrilevi OÜ liitumiskilp (Elektrilevi OÜ projektimisala)
 - Projekteeritud jalgvärv
 - Säilitatavad /rajatavad piirdeaiad

GEOALUS:	GEODEESIA24 OÜ	töö nr. 145-13	Möödist.: 18.03.2013	Koordinaadid:	L-est 97 SÜSTEEMIS
				Kõrgused:	Balti 77 SÜSTEEMIS

Goodeesia märkus: Katastriüksuste piirid saadud Maa-ametist seisuga 01.06.2012.

AutoCAD Map 3D 2013 #392-79165351 Teedeprojekt Teedeprojekt OÜ rg-kood 11365874 Kaabli 3, 10112 Tallinn tel +372 682 5717 info@teedeprojekt.ee Teehoiutööde tegevusluba nr 13055 MTR reg-nr EPE000670, EEP002115, TEL001104	OBJEKT:	TALLINN, KESKLINNA LO, KAUBA TN 10 BÜROOHOONE KINNISTUVÄLISTE TRASSIDE EHITUS	TÖÖ NR:	T02114	JOONIS NR:	AS-5	LEHT NR:	1
	JOONIS:	KATETE TAASTAMINE	PROJEKTEERIJAL:	J. Viitmann	PROJEKTJUHT:	E. Bauman		
	TELLIJAL:	APEX ARITEKTUURIBÜROO OÜ Roosikrantsi 16-3, 10119 Tallinn	STAADIUM:	TP	KUUPÄEV: KOOST. 30.03.14 PLOT. 17.04.14	MÖÖT:	1:200	