
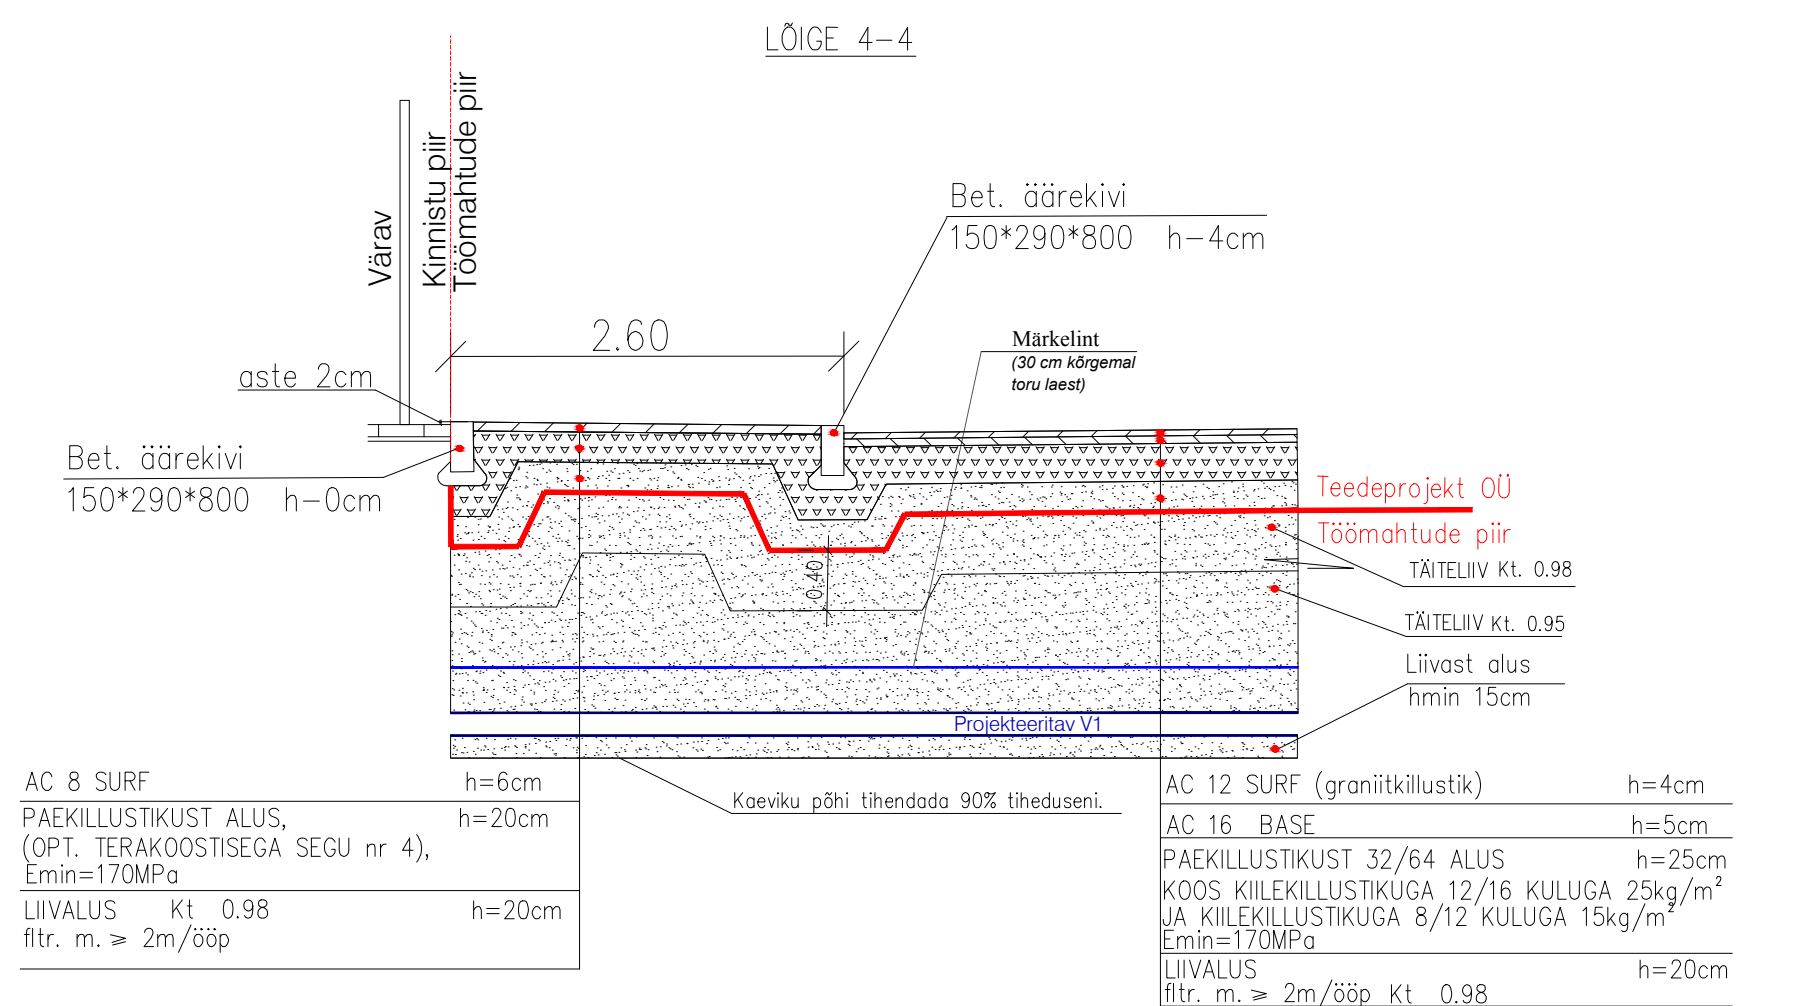


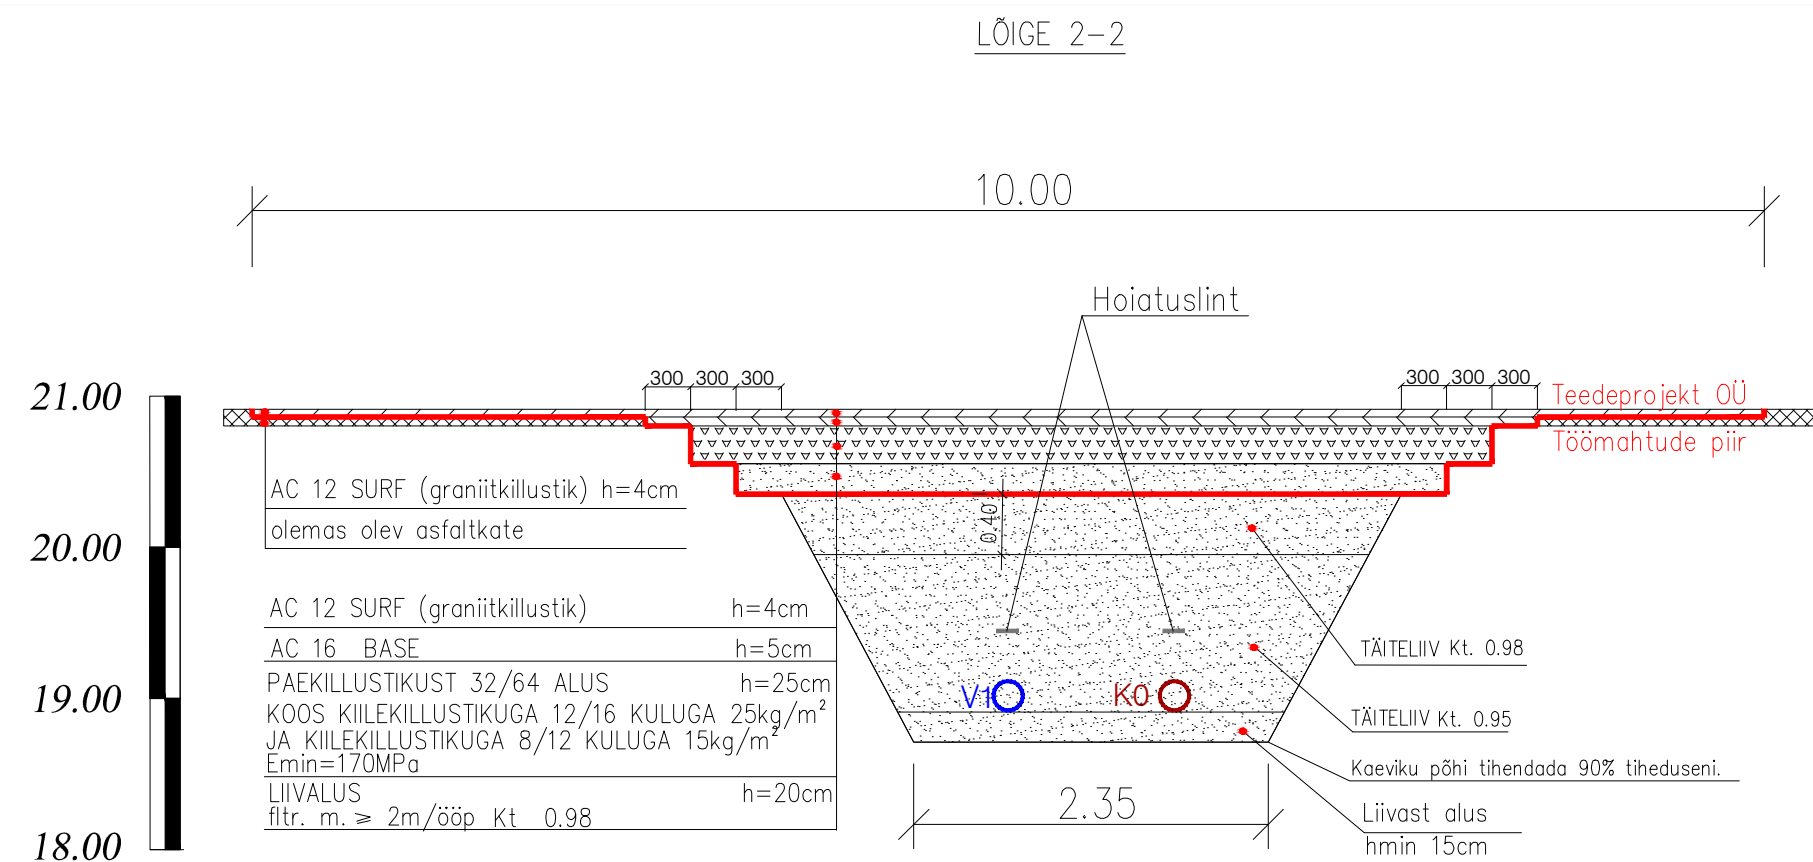

- ### MÄRKUSED:
1. Äärekivid paigaldada betoonalusele (betooni mark C8/10), mille paksus vähemalt 8cm.
 2. Pideva terakostisega kivimaterjalisegust killustikalused peavad vastama "Maanteede projekteerimisnormide ja nendega seotud määruste korrektuur" 11.07.2011 TABEL 4.14 nõuetele.
 3. Alused ja kattad rajada vastavalt "Teehoiutööde tehnoloogianõuetele" (Majandus- ja kommunikatsiooniministri 13. mai 2004. a. määrus nr 132).
 4. Kohtades, kus kaeviku kalle on järsem kui 3:1 tuleb kaevetööde teostamisel kaeviku serv kindlustada punnseinaga(vaiseinaga).
 5. Tööde käigus kahjustatud kattermärgistus tuleb taastada endises mahus
 6. Kui kaevetööde käigus kahjustatakse suuremat ala kui joonisel näidatud, tuleb ka see nõuetekohaselt taastada.
 7. Kaevetööde teostamisel tuleb lähtuda Tallinna linna kaevetööde eeskirjast.
 8. Kaeviku nõlvus ja toetamisvajadus määratakse vastavalt vajadusele ja tööhutusnõudeid silmas pidades. Toetamisvajadust määraates peab arvestama ehituspiga pinnasekihte kandevoimet, pinnasevee taset, kaevesisugavust, aastaaega, paigaldamistööde kestust, liiklust torustiku läheduses ning valli tõstetud väljakaevatud pinnase ja mehhanismide mõju.
 9. Kasvumulla huumuse sisaldus peab olema vähemalt 3%. Kasvumuld peab olema mineraalmuld (PH 6,5-7), ei tohi sisaldada taimedele kahjulikke jäätmeid ning on tihendatav nii, et ei tekiks vajumisi ja vee lohusid. Ei tohi kasutada külmunud pinnast. Olemasoleva ja taastatava haljasala piir ühtlustada, taastada niidukõrblikus. Kasvumuld ei tohi sisaldada kive, killustikku jms.
 10. Kaeviku täpsed mõõtmed ja süvise kalle määratakse lähtuvalt RYL juhendile.
 11. Katte vanused: Kauba tn 2001.

 Teedeprojekt OÜ rg-kood 11365874 Kaabi 3, 10112 Tallinn tel +372 682 5717 info@teedeprojekt.ee Teehoiuolude tegevusala nr 13055 EPR reg-nr EPE000670, MEE002115, TEL001104	OBJEKT: TALLINN, KESKLINNA LÕ, KAUBA TN 10 BÜROOHOONE	TOO NR:	T02114	JOONIS NR:	TL-4	LEHT NR:	1
	KINNISTUVÄLISTE TRASSIDE EHTUS	PROJEKTEERLUS:	J. Viitmann				
	JOONIS: KONSTRUKTIIVSED LÕIKED	PROJEKTUUT:	E. Bauman				
	TELLUS: APEX ARITEKTUURIBÜROO OÜ Rosikrantsi 16-3, 10119 Tallinn	STAADIUM:	TP	KUUPAEV: KOOST:	27.05.14	MÕÖT:	1:50
				PLOT:	27.05.14		