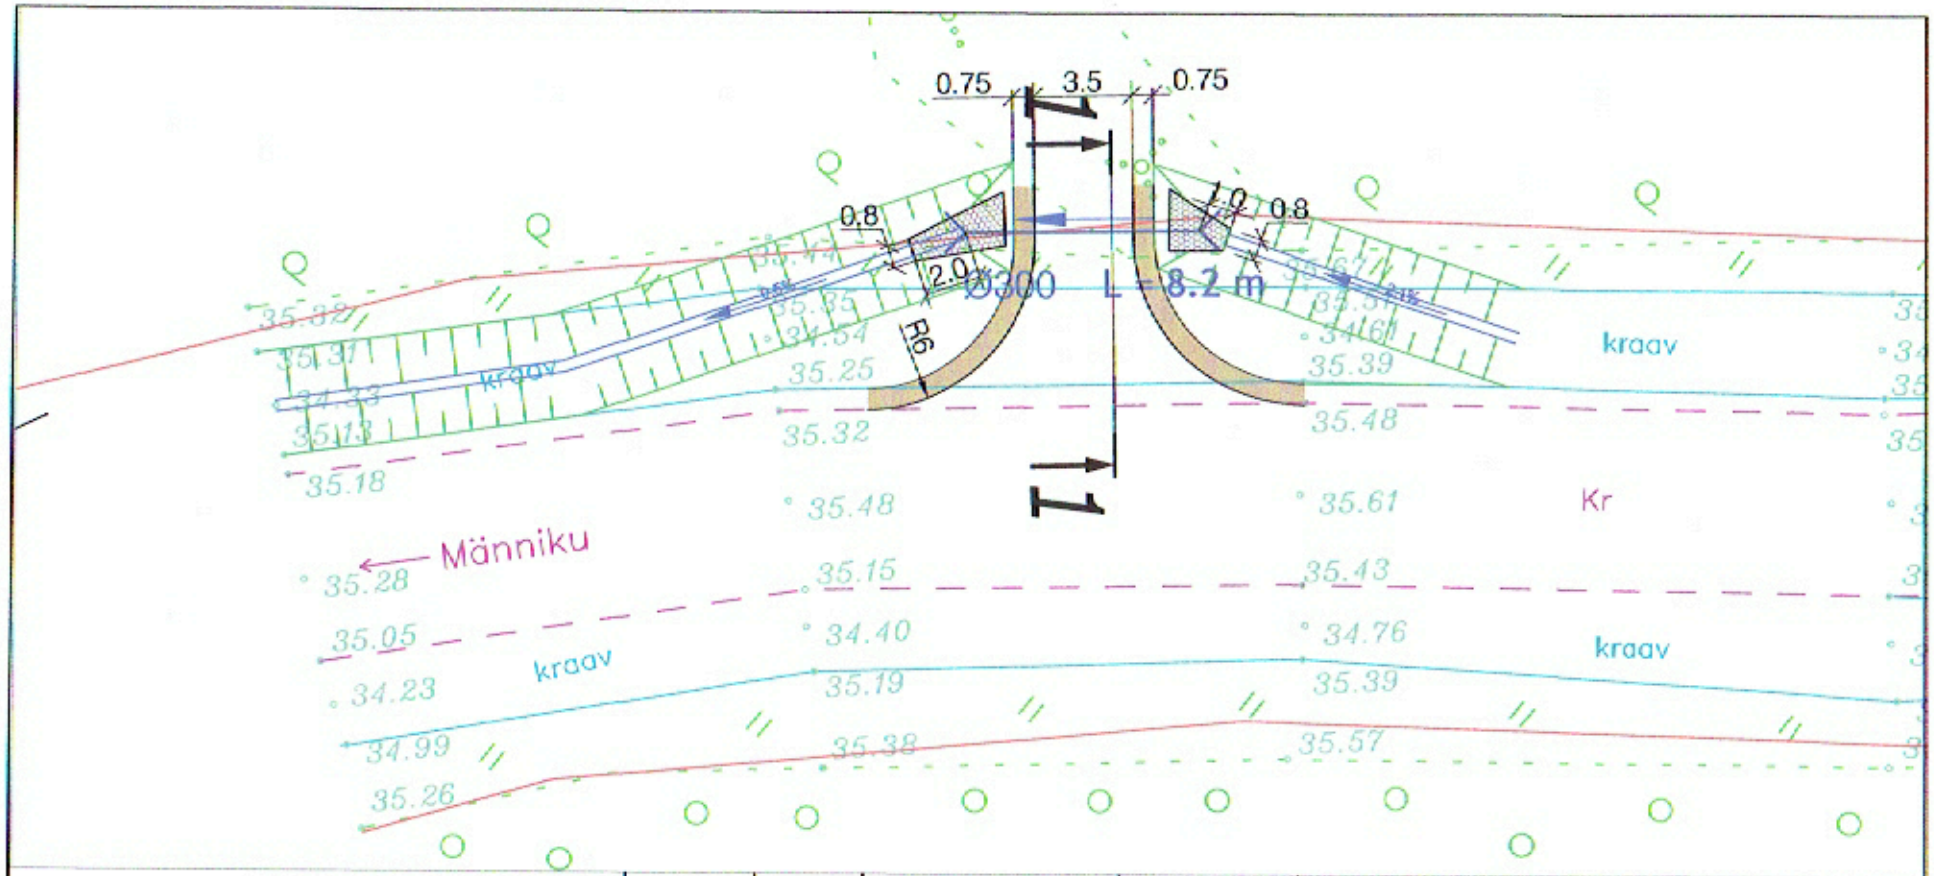

Tingmärgid:

- Proj. sõidutee kruusa kate
- Proj. truubipäise kindlustus
- Proj. peenar
- Proj. kraav
- Proj. truup (Ø300 L = 8.2 m)

Muudatuse nr	Kuupäev	Projekteerija	Vastutav spetsialist	Selgitus

Projekteerija

Keskkonnaprojekt
ENGINEERING & CONSULTATIONS

OÜ KESKKONNAPROJEKT
A: Ringtee 12, 51013 Tartu
T: +372 7305 060
E: kp@keskkonnaprojekt.ee
MTR reg nr EP10769210-0001

Töö nimetus	Riigimaantee nr 20186 Sipa - Varbola
Töö tellija	OÜ Valvo
Joonise nimetus	Asendiplaan
Töö väljaandmise aeg	22.07.2015
Joonise diglaadress	Riigimaanteelt nr 20186 Sipa - Varb
Kontrollis	Vadim Mahkats
Allkiri	
Projekteeris	Andrei Bogdanov
Allkiri	
Objekti aadress	Rapla maakond, Märjamaa vald Lümandu küla
Projekti staadium	EP
Töö number	0902
Mõõtkava	1:250
Joonise number	AP-01