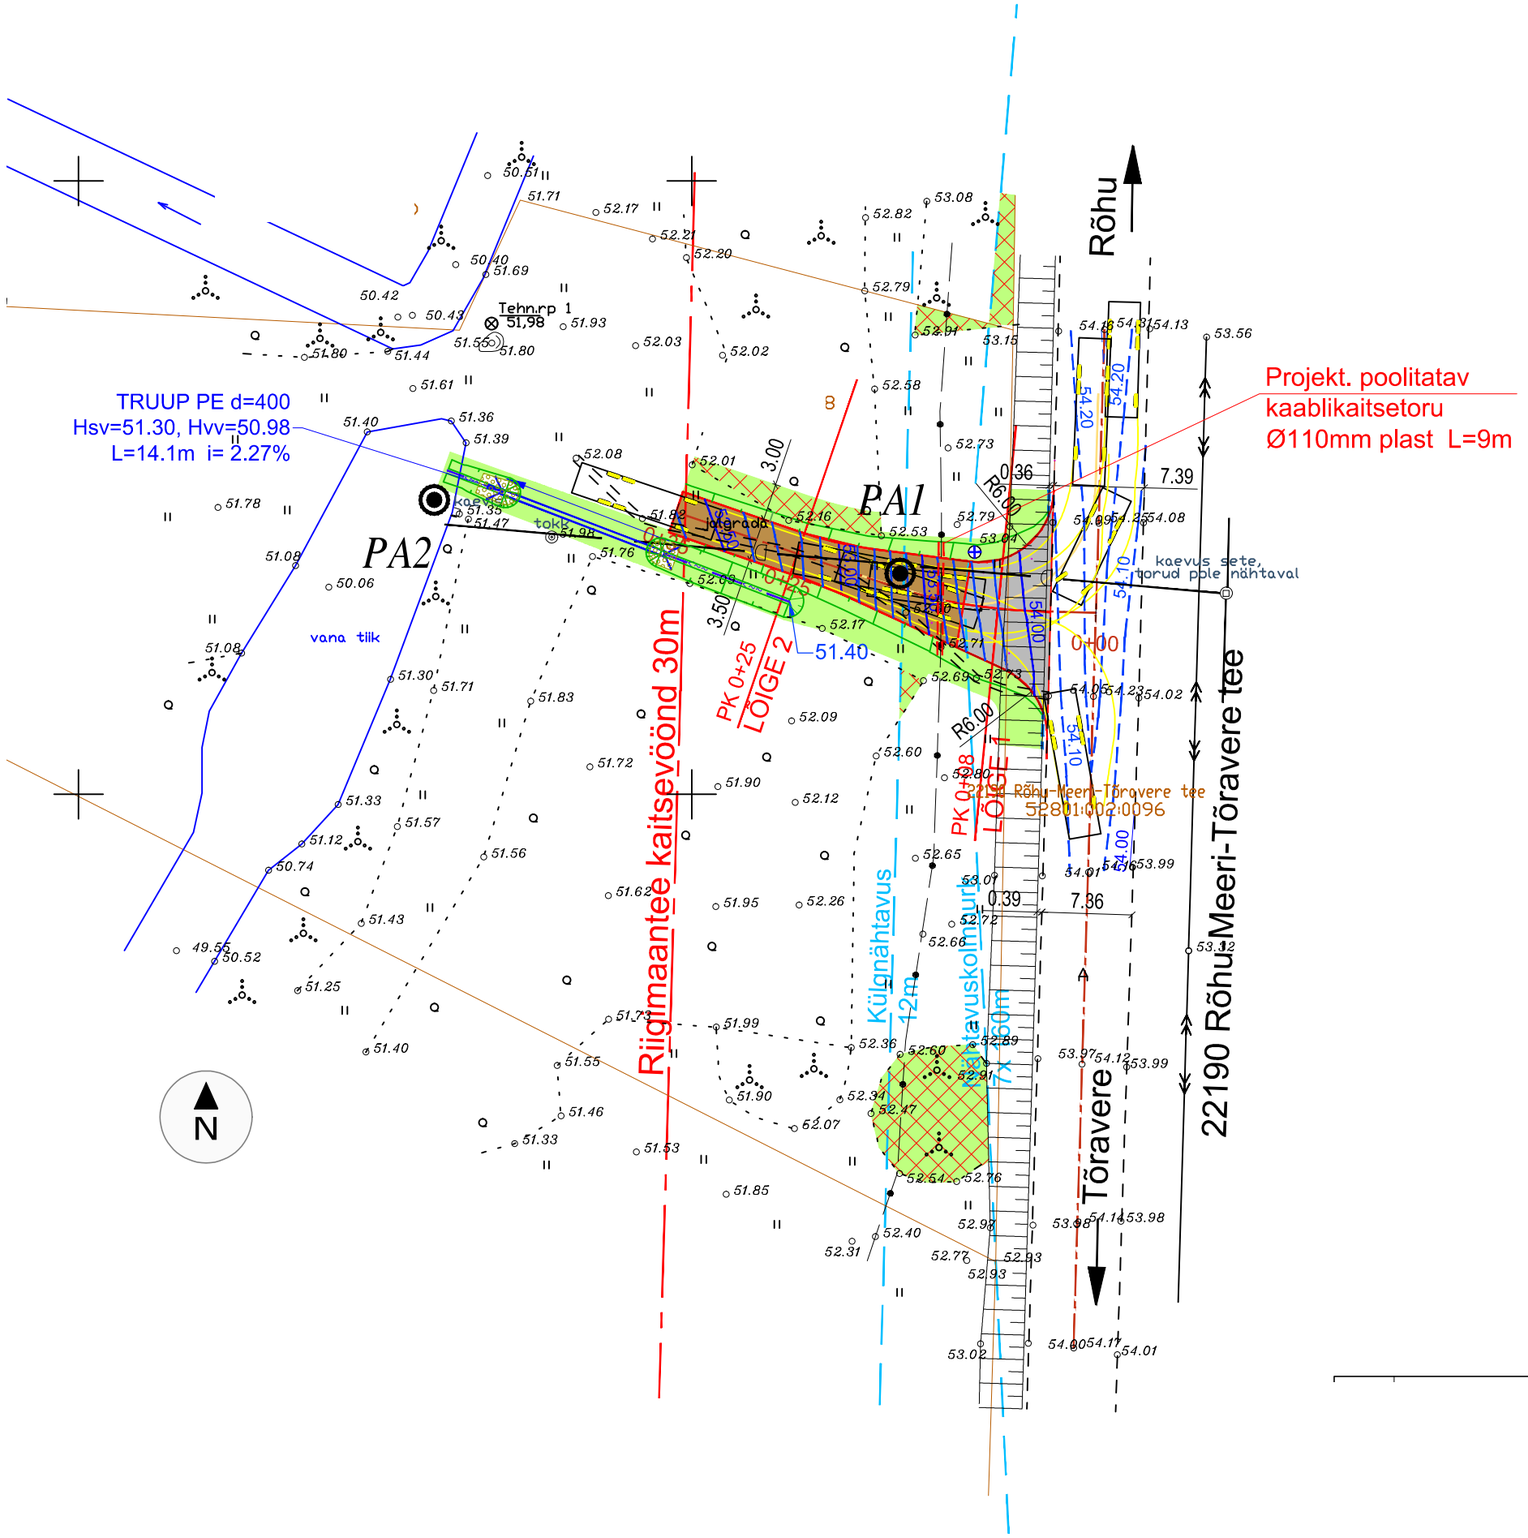

PLAANI TINGMÄRGID:

PK 1+00	PIKETAAŽ
	KATASTRIÜKSUSE PIIR
	TEE TELG
	KATTE SERV
	TUGIPEENAR
	NÕLV
	KRAAV
	SÕIDUTEE PINNATUD KRUUSKATE
	SÕIDUTEE KRUUSKATE
	PROJEKT MUNAKIVIKINDLUSTUS
	MURU KÜLV KASVUPINNASE LISAMISEGA MIN 10 CM
	LIKVIDEERITAV VÕSA VÕI METS
×	LIKVIDEERITAVAD OBJEKTID
⊕	TÄHISPOST SININE
50.10	SAMAKÕRGUSJOON
PA6	GEOLOOGIA PUURAUK
	OLEMASOLEV SIDEKAABEL

Mõõtkava 1:500

25 20 15 10 5 0 25 m

TÖÖ NR	KÕITE NR	STAADIUM	OBJEKTI NR	PROJEKTI OSA - JOONISE NR	MÕÕTKAVA		
15-009		TP		002	1:500	FAIL	15-009TP00AS002-004.dwg