


LÕIGE 1
PK 0+08

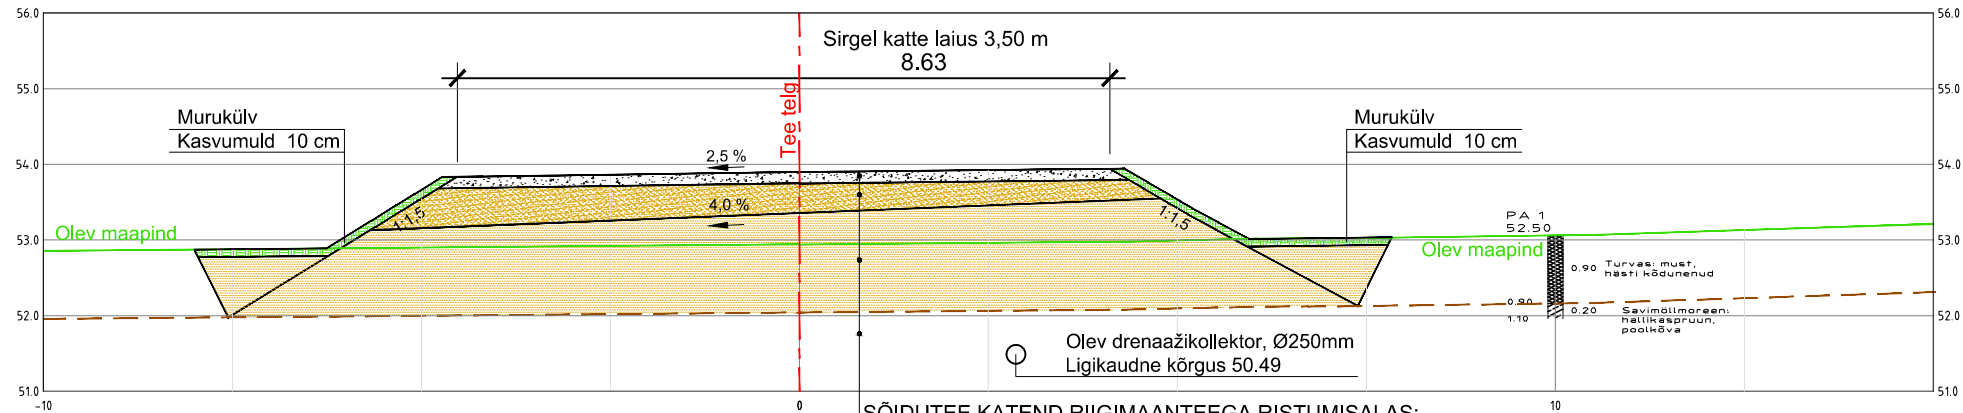


SÕIDUTEE KATEND RIIGIMAANTEEGA RISTUMISALAS:

Kihi nimetus	Paksus
Eelpuistega kahekordne pindamine 2,5 x E, eelpuiste killustik fr. 8/16 kiilutakse sideaine ja killustikuga fr.4/8 kinni, peale pinnatakse vajalik kulumiskiht fr.2/4	
Purustatud kruus, fr 0/31,5 (E=120 MPa) La=35, F4	15 cm
Kruuspinnas (D>16 mm, La=40, Kf>=1m/ööp)	min 25 cm
Peenliivast mulle, Kt=0,96, Kf>0,5 m/ööp	muutuv

Olemasolev aluspinnas - savimõlmoreen

LÕIGE 2
PK 0+25

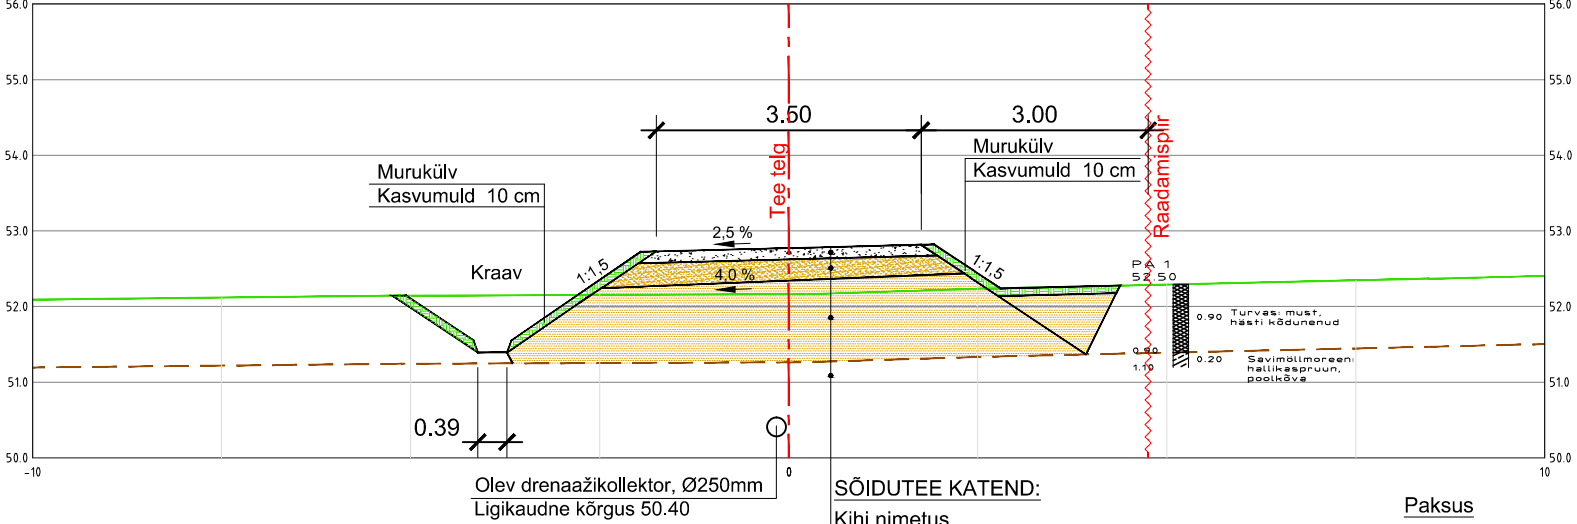

SÕIDUTEE KATEND:

Kihi nimetus	Paksus
Purustatud kruus, fr 0/31,5 (E=120 MPa) La=35, F4	15 cm
Kruuspinnas (D>16 mm, La=40, Kf>=1m/ööp)	25 cm
Peenliivast mulle, Kt=0,96, Kf>0,5 m/ööp	muutuv

Olemasolev aluspinnas - savimõlmoreen