


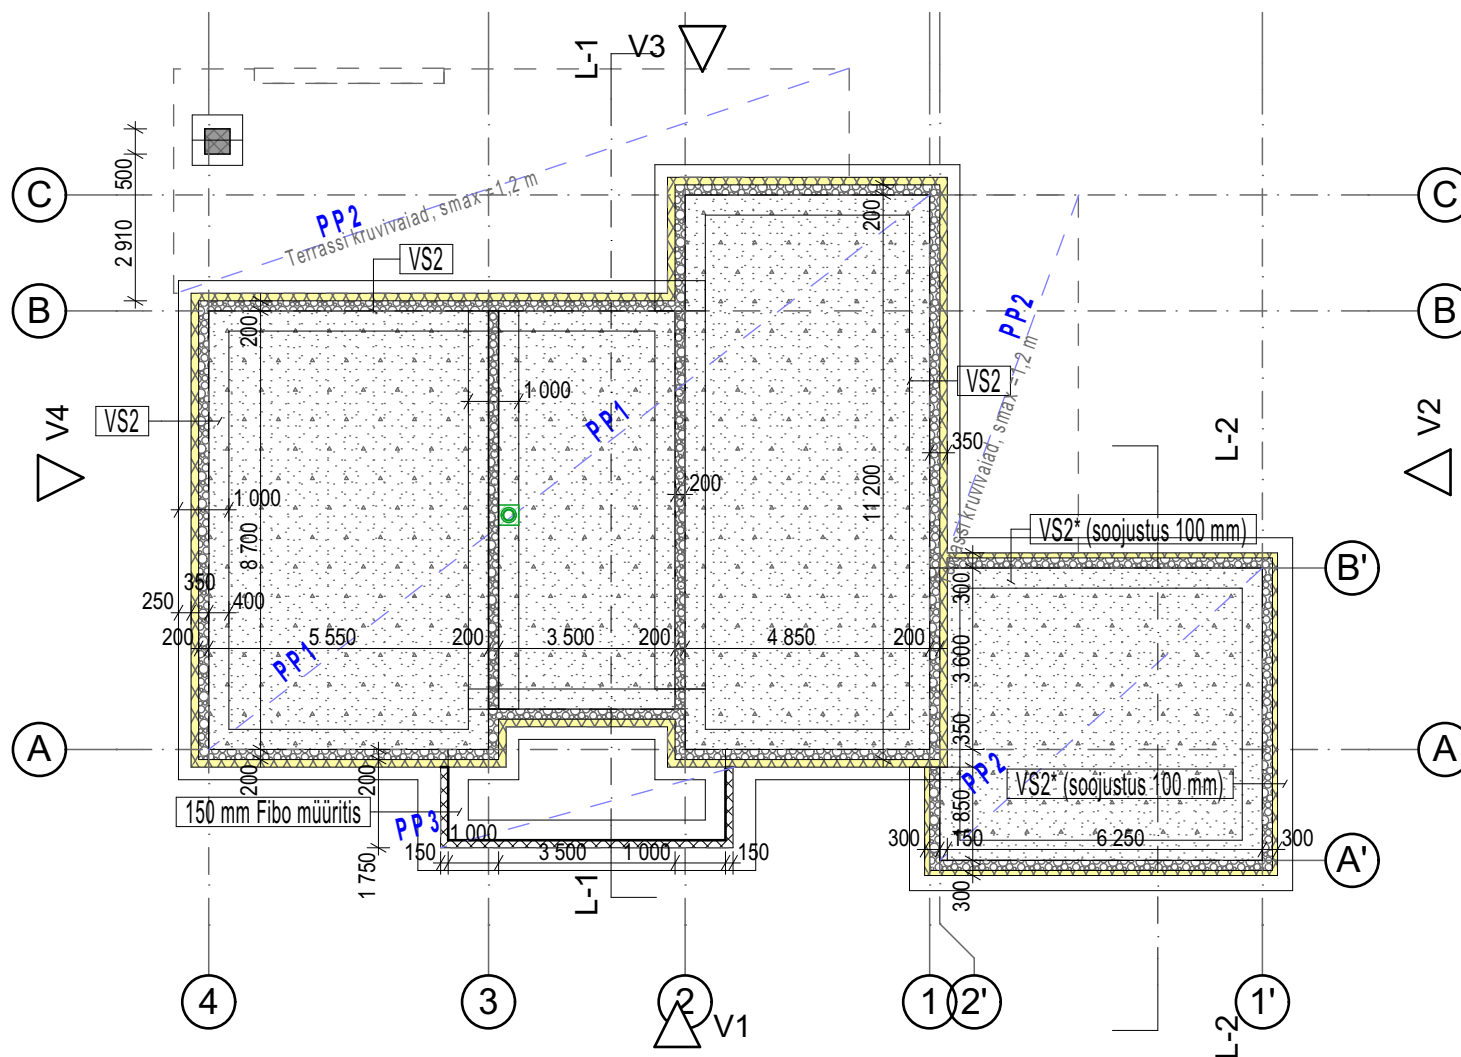

MÄRKUSED:

1. Ehitusmaterjalide paigaldusel kasutada tootja terviksüsteemi
2. Konstruktivse osa kohta koostada erali projekt (põhiprojekt ja tööprojekt)
3. Konstruksioonitüübid on kirjeldatud 1 korruse plaanil

Reg 12481341
Ehitusinsener OÜ
Asula tn 12, Tallinn
EEP002698
Projekteeris: Marten Ilves

Silva Meier:

Joonise nimetus

Sokkel

Objekt: **Pilliroo tn 5, ERAMU EELPROJEKT**

Pärnumaa, Sauga vald, Tammiste küla,

Address: **Pilliroo tn 5**

Mõõtkava 1:150

Stadium: **EP**

Versiooni kuupäev Töö nr
8.03.16 EP1602

Leht:

A.06