


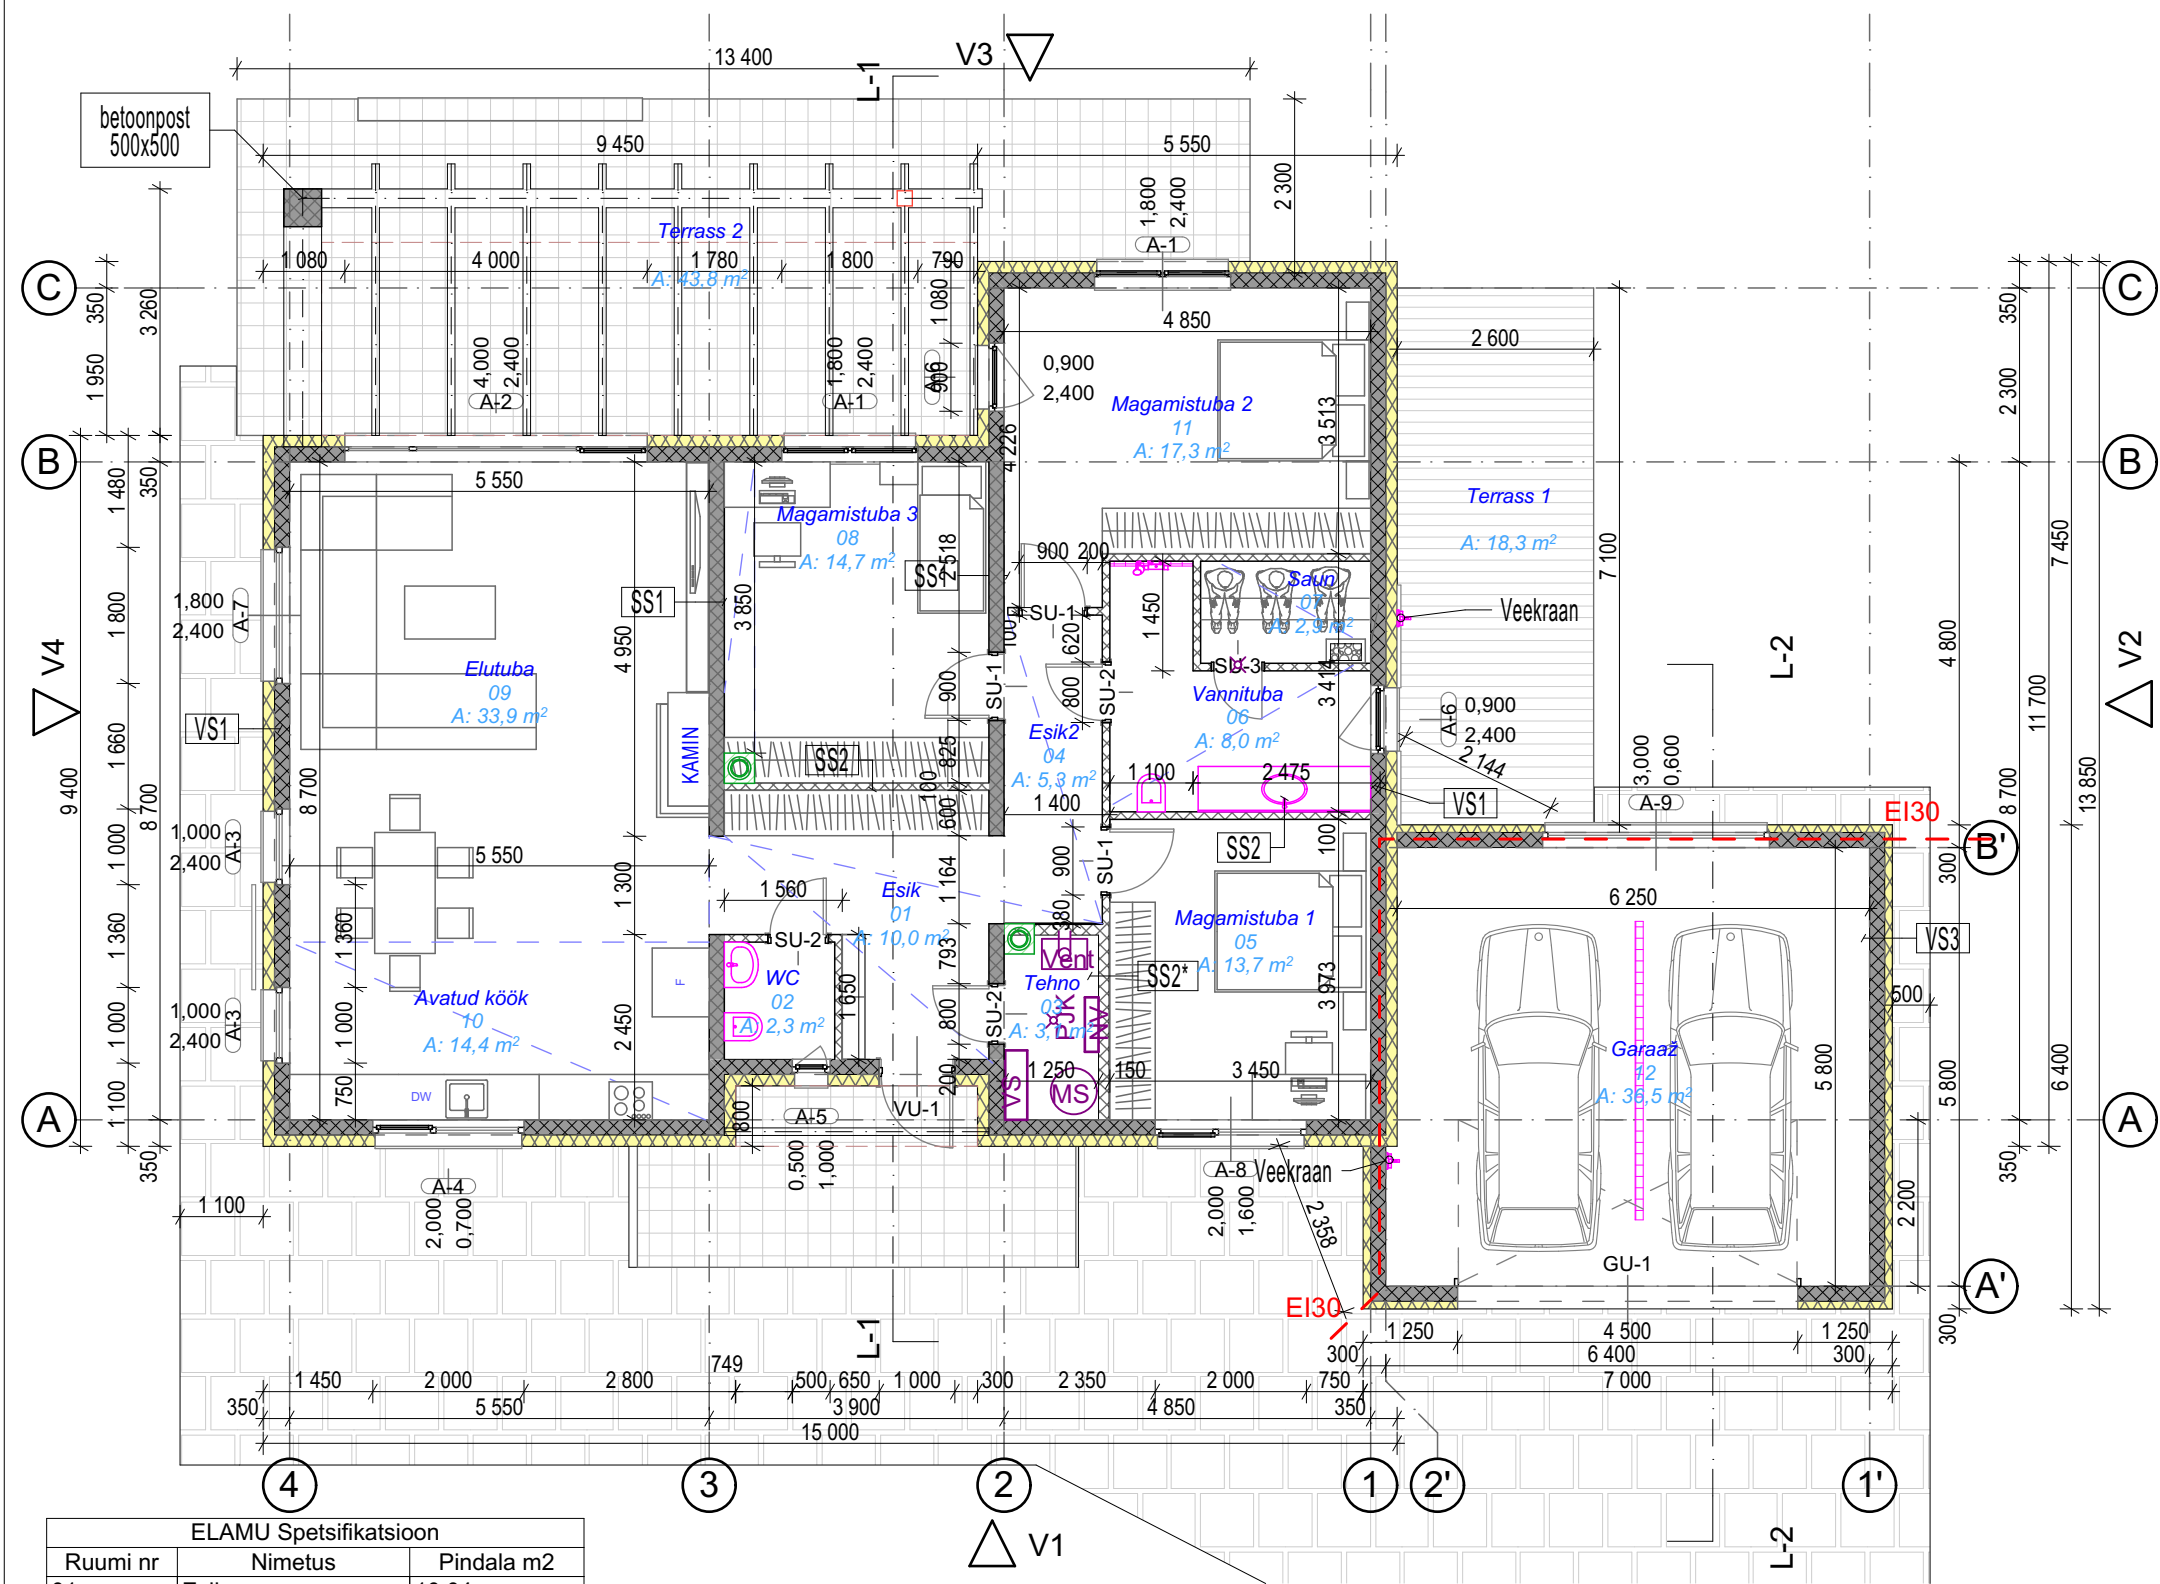

ELAMU Spetsifikatsioon		
Ruumi nr	Nimetus	Pindala m2
01	Esik	10,04
02	WC	2,26
03	Tehno	3,05
04	Esik2	5,31
05	Magamistuba 1	13,71
06	Vannituba	8,03
07	Saun	2,94
08	Magamistuba 3	14,72
09	Elutuba	33,89
10	Avatud köök	14,39
11	Magamistuba 2	17,32
12	Garaaz	36,53
		162,19 m ²
Ruumi nr	Nimetus	Pindala m2
	Terrass 1	18,31
	Terrass 2	43,79
		62,10 m ²

- MÄRKUSED:
1. Materjalide paigaldusel kasutada tootja terviküsteemi
 2. Siseviimistlus lahendatakse eraldi projektiga
 3. Ripplagede asukohad on hinnangulised ja tuleb täpsustada eriosade projekti valmides
 4. Konstruktivse osa kohta koostada erali projekt (põhiprojekt ja tööprojekt)
 5. Hoone 0.000 kõrgus on esitatud asendiplaanil

TINGMÄRGID:

- SU-1 - Ava spetsifikatsiooni tähis
- Konstruktsiooni tähis
-  - Põrandatrapp
-  $h_{2,5}$ - Ripplagi, ripplae kõrgus (täpsustada eriosade ja sisekujunduse projektiga)
-  VS - Veemõõdusõlm
-  PJK - Tugevoolu ja nõrkvoolukilp
-  NV - Maasoojuspump
-  MS - Ventilatsiooniseade
-  Vent - Ventilatsiooniseade
-  EI30 - Tuletõkketarind (püsivus minutites)

Konstruktsioonitüübid:

- VS1 - Välissein U=0,21 W/m2K
1. Välisviimistlus õhekrohv
 2. EPS60 soojustus 150 mm
 3. Kergplokk 200 mm (Aeroc või Fibo3)
 4. Siseviimistlus vastavalt sisekujundusele
- VS2 - Sokkel (U=0,22 W/m2K)
1. Välisviimistlus õhekrohv
 2. EPS60 soojustus 150 mm
 3. Kergplokk 200 mm (Aeroc või Fibo3)
 4. Siseviimistlus vastavalt sisekujundusele
- VS3 - Garaazi sein U=0,3 W/m2K
1. Välisviimistlus õhekrohv
 2. EPS60 soojustus 100 mm
 3. Kergplokk 200 mm (Aeroc või Fibo3)
 4. Siseviimistlus vastavalt sisekujundusele
- SS1 - Sisesein
1. Siseviimistlus vastavalt sisekujundusele
 2. Kandev 200 mm kiviplokk või betoon (näiteks Fibo5, Aeroc)
 3. Siseviimistlus vastavalt sisekujundusele
- SS2 - kergvahesein - võib asendada 2/66/2 M50 kipskarkasseinaga
1. Siseviimistlus vastavalt sisekujundusele
 2. 100 mm kergplokk (Aeroc või Fibo)
 3. Siseviimistlus vastavalt sisekujundusele
- *tehnoruumi seinad 150 mm plokk + 2 cm krohvitud
- PP1 - 1. korruse põrand U=0,12 W/m2K
1. Viimistlus (ca 20 mm)
 2. Tasandusvalu 80 mm (armeeritud r/b). Kommunikatsioonid, põranaküte
 3. EPS100 soojustus 100 mm
 4. Tasanusliiv 50 mm
 5. Radooni kile (vajadusel, sõltuvalt uuringutest)
 6. Killustikalus 150 mm (fr 8-16)
 7. Täitepinna (dreeniv ja mitte-külmakerkeline)
 8. Geoloogiliselt kandev rikkumata pinnas
- PP2 - Terrass
1. Terrassilaudis süvaimmutatud PHL 28x120 mm
 2. Talastik (süvaimmutatud) s=400 mm
 3. Kruvivaiad / talasitik
- PP3 - Sisepääsutrepp
1. Pinnakate (libisemiskindel kiviplaat 30 mm)
 2. Betoonplaat 60 mm
 3. EPS100 Soojustus 100 mm
 4. Täitepinna
- KL1 - katuslagi eluhoone U=0,10 W/m2K
1. 1,6 mm Protan SE PVC katusekate
 2. Klaasfiiberkangas 50 g/m2
 3. EPS60 350 mm (kolmes kihis, vuugid maleruudus)
 4. SBS aurutõke
 5. Öönespaneel 200 mm (HCE200)
 6. Viimistlus / ripplagi (vastavalt sisekujundusele ja eriosadele)
- KL2 - Terrassi varikatus
1. 1,6+6 mm lamineeritud klaas (süsteemis koos lükandklaasidega)
 2. Talastik 50x150 (vastavalt klaaside paigaldusjuhendile)
- KL3 - Garaazi katus (U=0,14 W/m2K)
1. 1,6 mm Protan SE PVC katusekate
 2. Klaasfiiberkangas 50 g/m2
 3. EPS60 250 mm (kolmes kihis, vuugid maleruudus)
 4. SBS aurutõke
 5. Öönespaneel 200 mm (HCE200) -
 6. Viimistlus (vastavalt sisekujundusele ja eriosadele)
- *öönespaneeli võib asendada puduga + katta kipsplaadiga EI30

Reg 12481341 Ehitusinsener OÜ Asula tn 12, Tallinn EEP002698 Projekteeris: Marten Ilves Silva Meier:	Joonise nimetus	Möötkava	1:100
	I korrus	Staadium:	EP
	Objekt: Pilliroo tn 5, ERAMU EELPROJEKT	Versiooni kuupäev	Töö nr
	Pärnumaa, Sauga vald, Tammiste küla, Aadress: Pilliroo tn 5	8.03.16	EP1602
		Leht:	A.05