


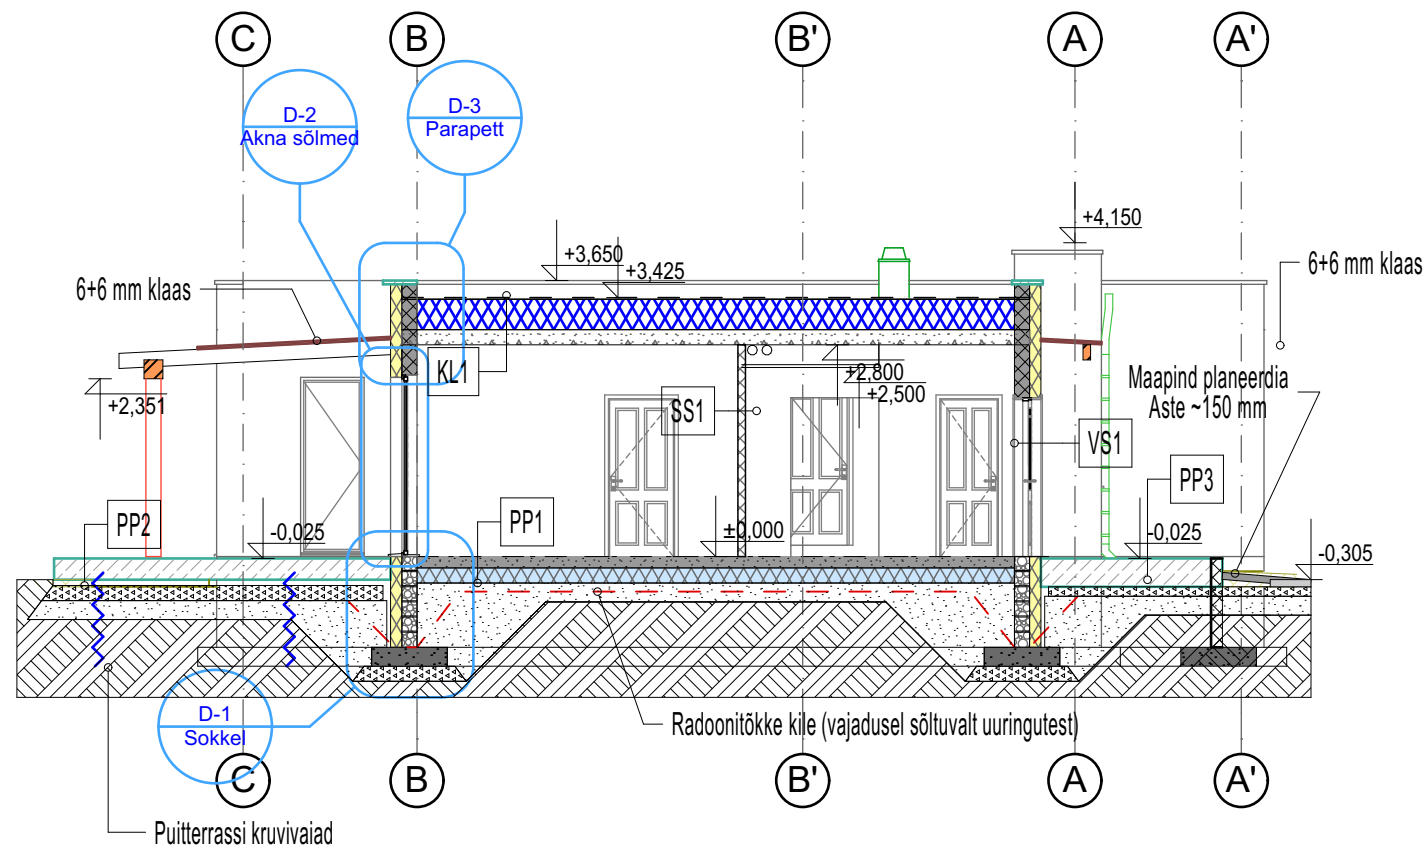

MÄRKUSED:

1. Materjalide paigaldusel kasutada tootja terviküsteemi ja soovitusi
2. Siseviimistlus lahendatakse eraldi projektiga
3. Ripplagede asukohad on hinnangulised ja tuleb täpsustada eriosade projekti valmides
4. Konstruktsioonide konstruktiivse osa kohta koostada erali projekt (põhiprojekt ja tööprojekt) - näidatud lahendus on hinnaguline ja põhimõtteline!
5. Hoone 0.000 kõrgus on esitatud asendiplaanil
6. Hoone konstruktsioonide kirjeldus on 1. korruse plaanil

Reg 12481341
Ehitusinsener OÜ
Asula tn 12, Tallinn
EEP002698
Projekteeris: Marten Ilves

Silva Meier:

Joonise nimetus

Lõige L-1

Objekt: **Pilliroo tn 5, ERAMU EELPROJEKT**

Pärnumaa, Sauga vald, Tammiste küla,

Address: **Pilliroo tn 5**

Mõõtkava 1:100

Stadium: **EP**

Versiooni kuupäev Töö nr
8.03.16 EP1602

Leht:

A.08