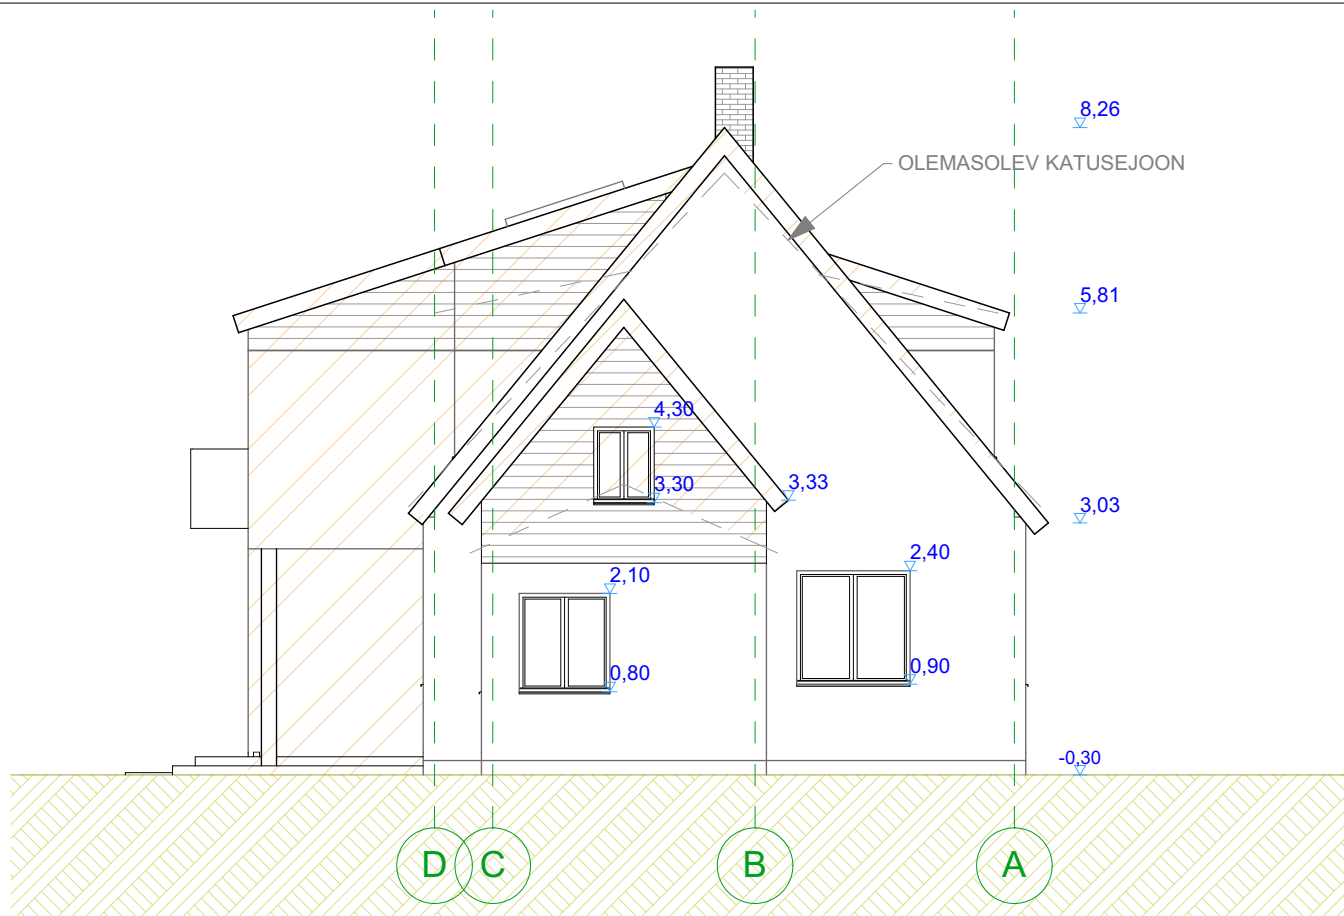
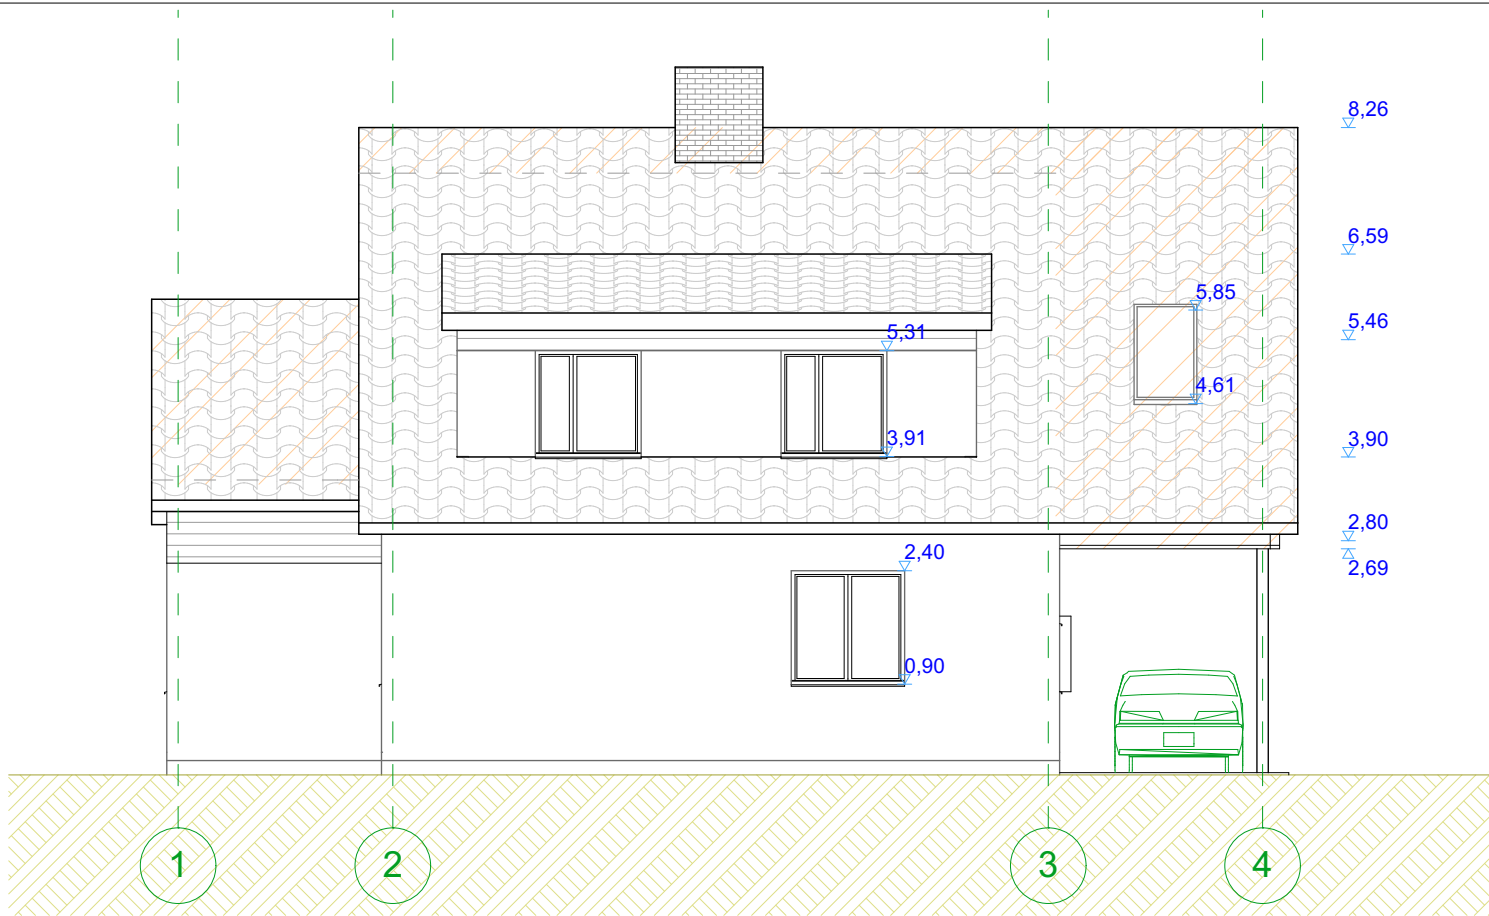
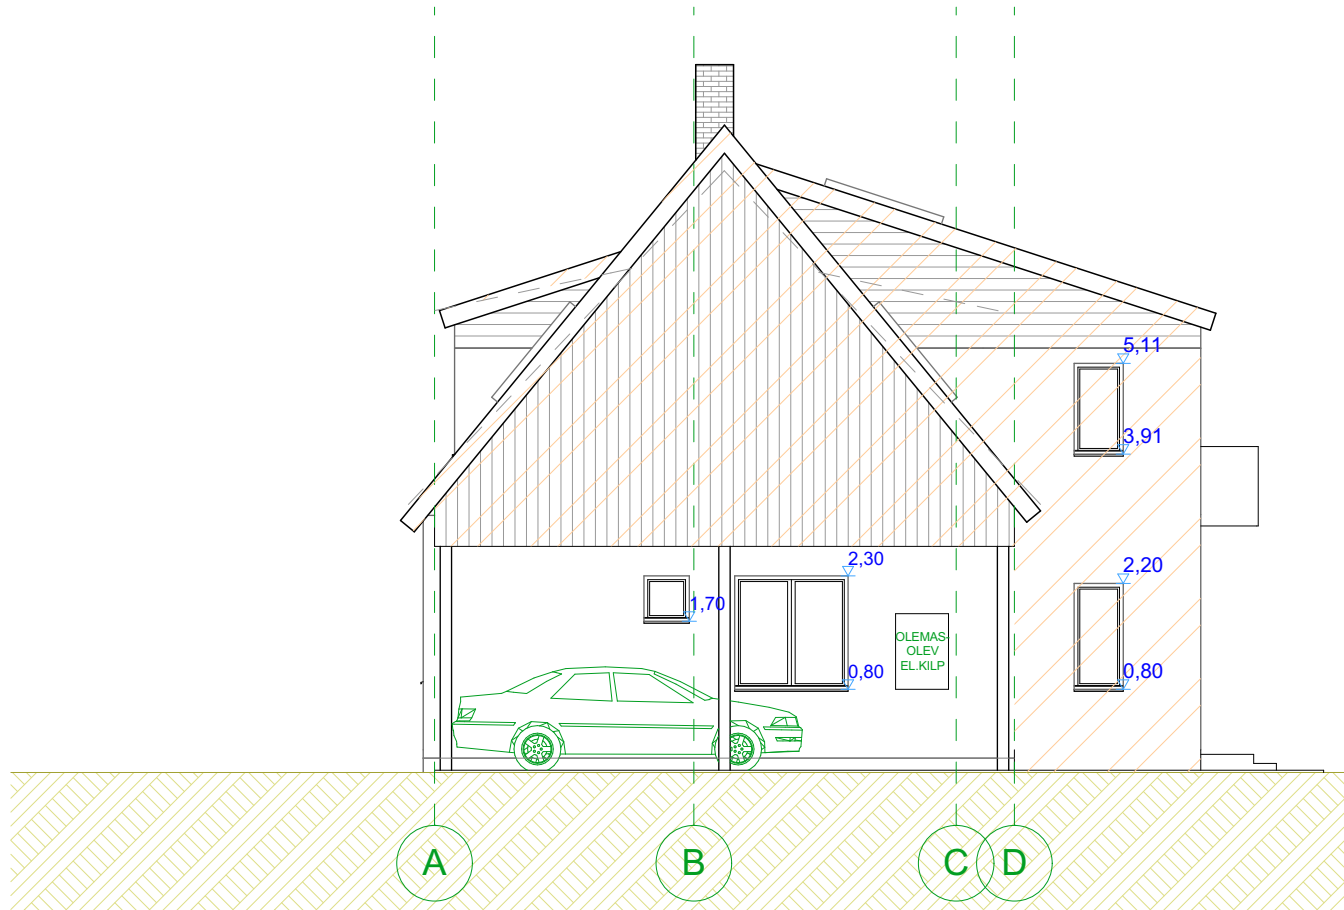





VADE LÖUNAST



VADE IDAST



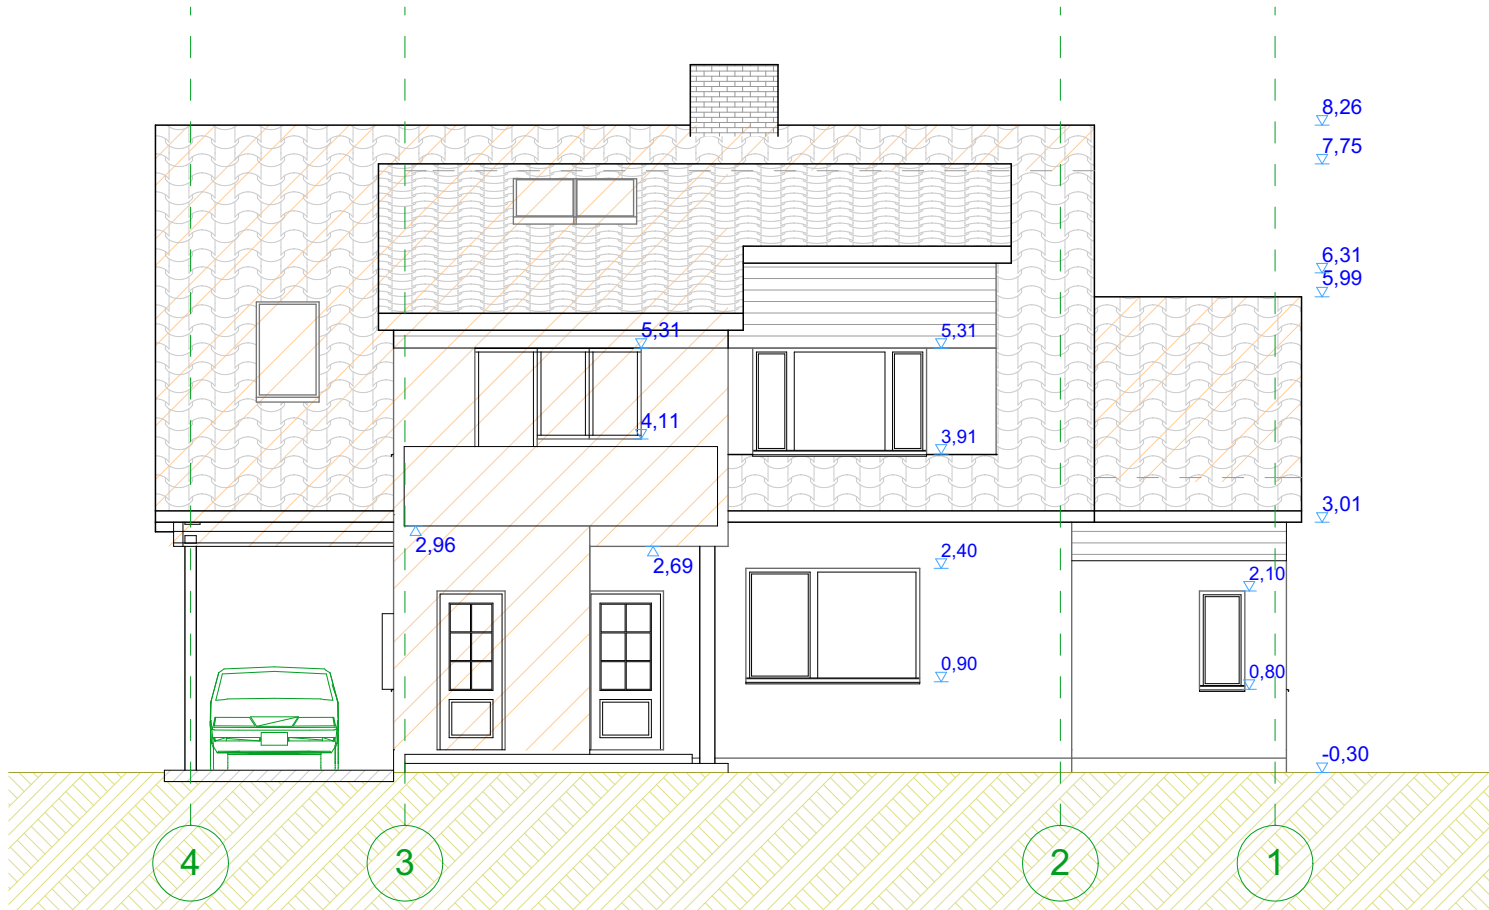
VADE PÖHJAST



VADE LÄÄNEST

- VIIMISTLUSMATERJALID:**
- VÄLISSEIN V1 - LIHTKROHV, HELEBEEŽ (NT. TIKKURILA TVT 4812, NCS 0510-Y20R)
 - VÄLISSEIN V2 - VERTIKAALNE LAUDIS, TUMEPRUUN (NT TEKNOS TM 7812)
 - RÄÄSTALAUAD - TUMEPRUUN (NT TEKNOS TM 7812)
 - VÄLISUKSED - TAHVELUKS KLAASIDEGA, TUMEPRUUN
 - KATUS - PLEKK, KIVIPROFIIL, TUMEPRUUN RR32
 - AKNAD - RAAM TUMEPRUUN RR32, KLAAS KIRGAS
 - AKNAPLEKID - TUMEPRUUN RR32
 - RÖDUPIIRE - PRONKSITOONI KARASTATUD KLAAS


Vaated				M 1:100
Tellija:	Kaimo Öövel	Objekt:		
Joonestas:	Ülle Hilep			
Arhitekt:	Anu Kuningas			
EELPROJEKT ARHITEKTUURIBÜROO		Stadium: EP		
		Töö nr: 15-007	Kuup.: 9.03.2016	Leht: 2

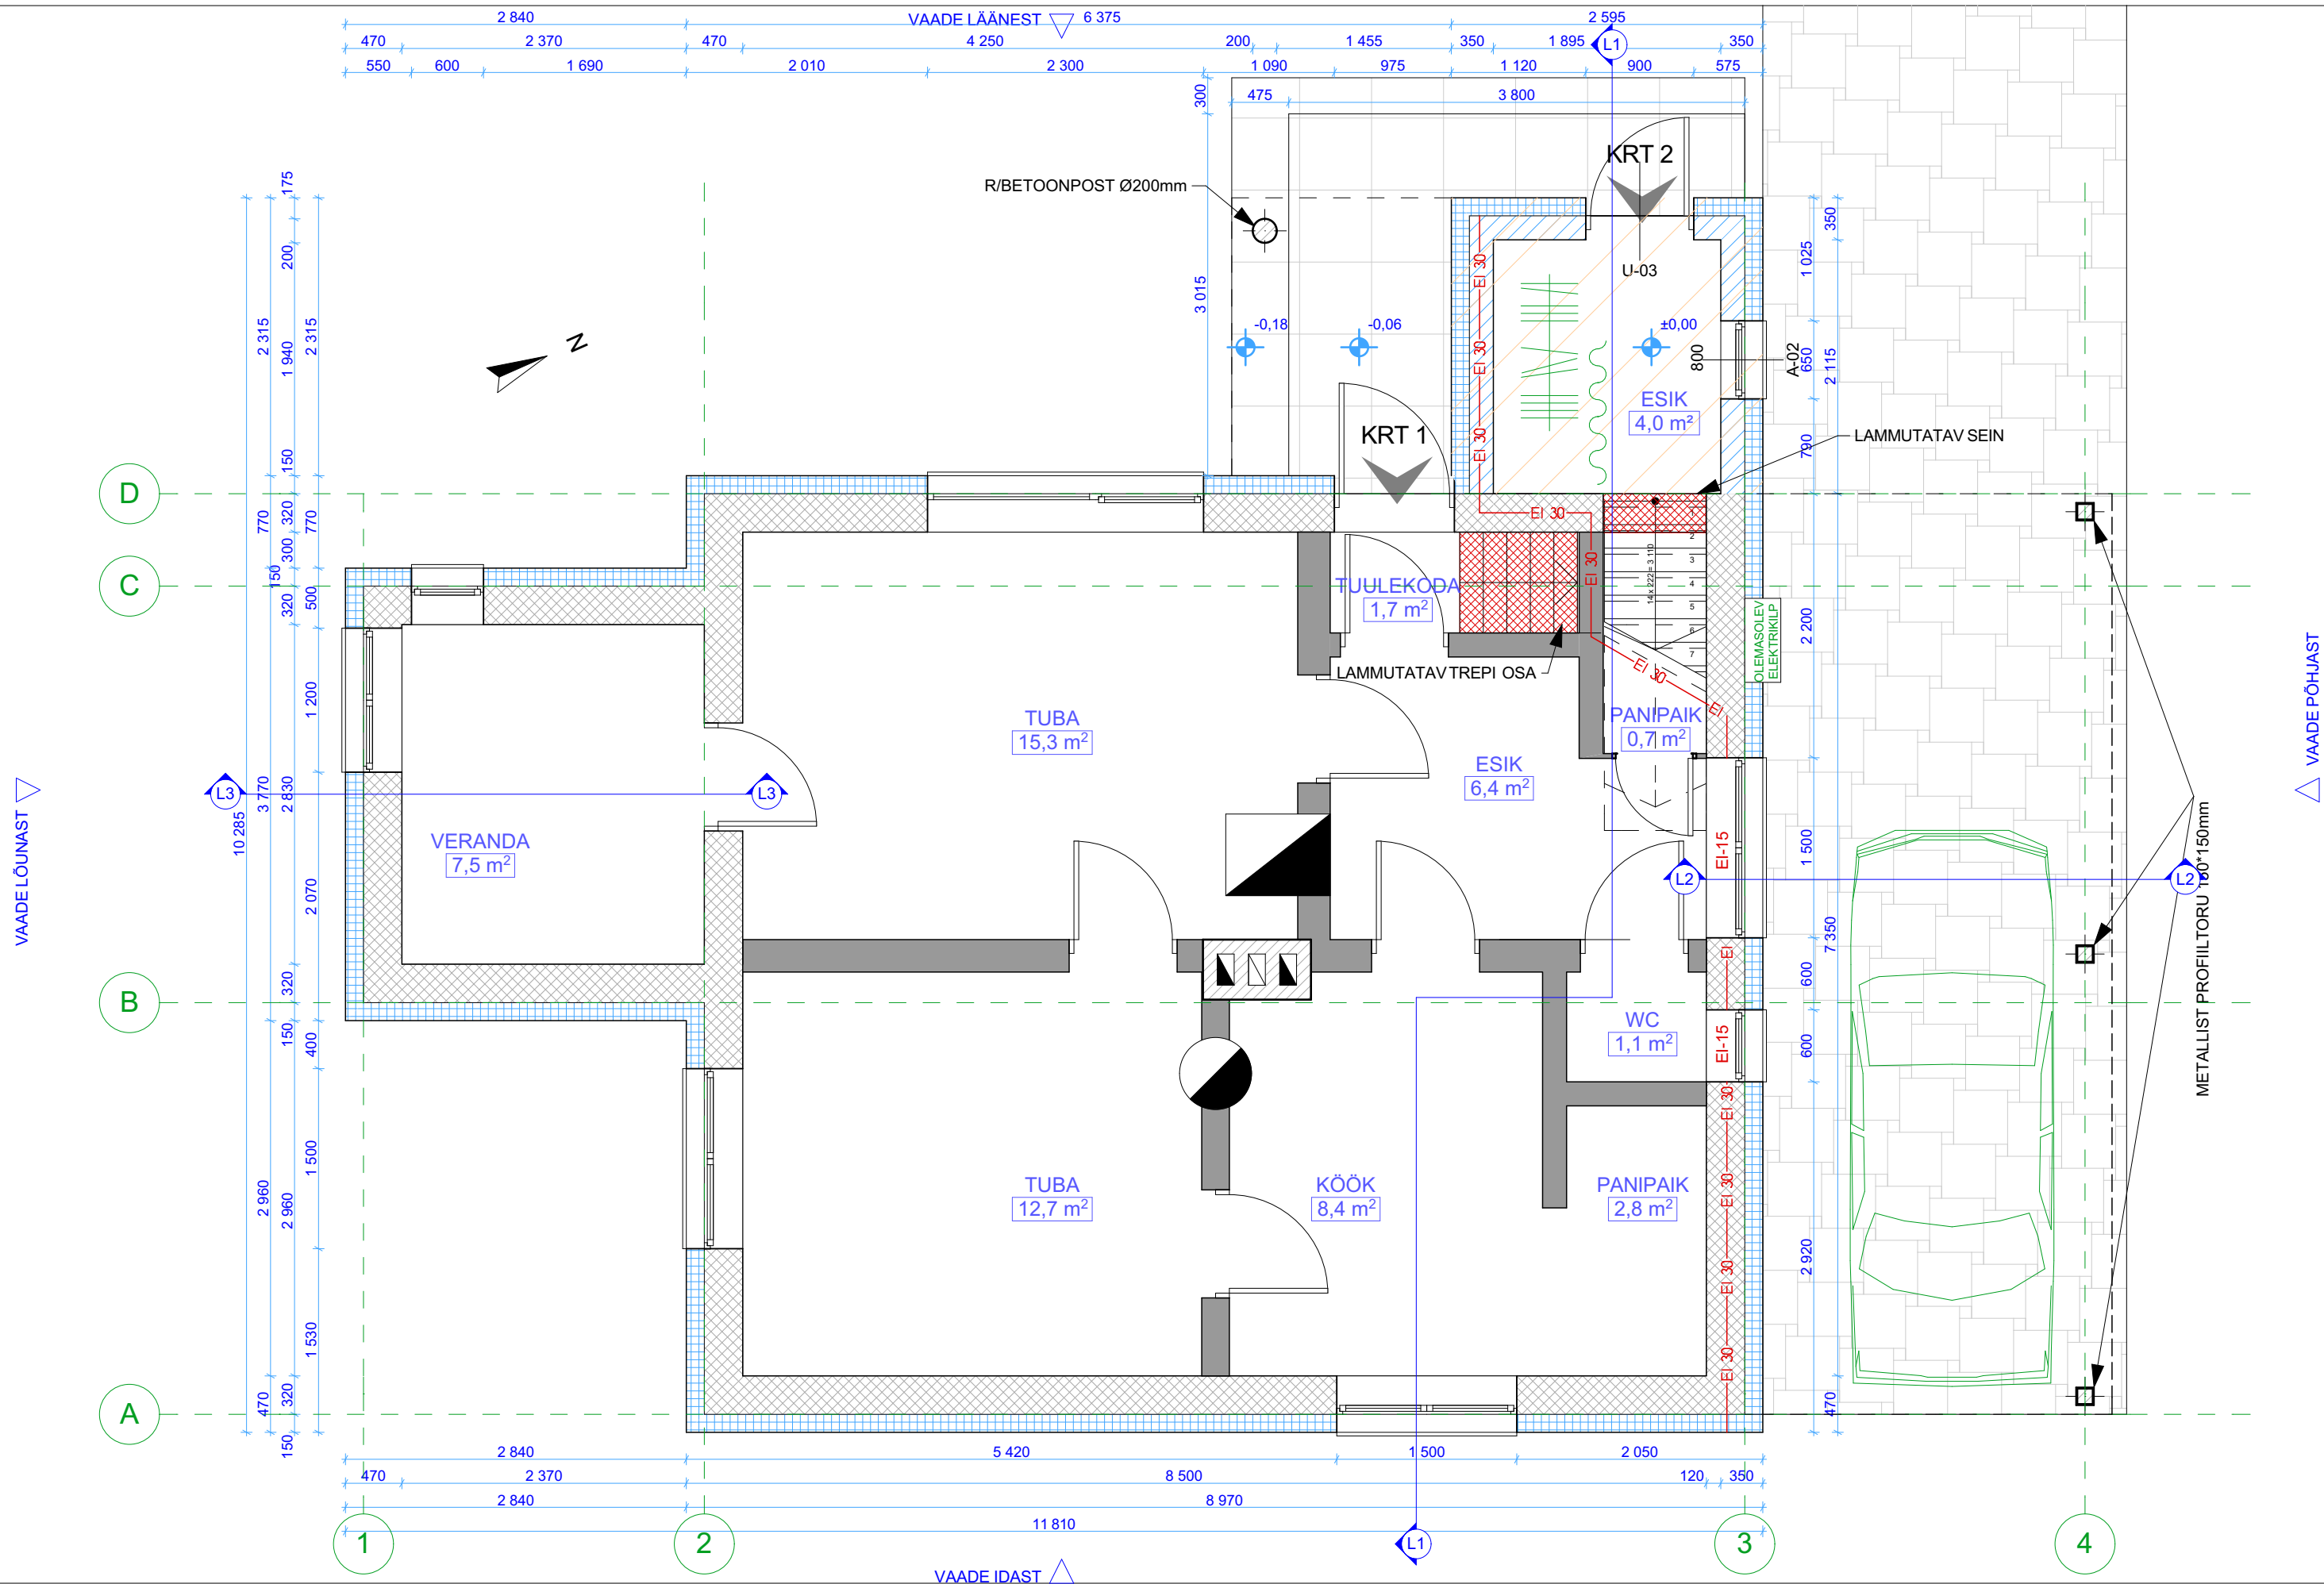

- JUURDEEHITATAV MAHT
- OLEMASOLEV SILIKALTSIITPLOKKSEIN
- OLEMASOLEV PUITKONKSTRUKTSIOONIL SEIN

- Märkused:
- Joonise loetavuse huvides on olemasolevate tarindite kõverused kajastatud sirgena, tolerants +-5cm.
 - Kõik puitdetailid eraldatakse kivipindadest hüdroisolatsiooniga.
 - Joonis kehtib koos seletuskirjaga.

Esimese korruse plaan				M 1:50
Tellija:	Kaimo Oõvel	Objekt:		
Joonestas:	Ülle Hilep			
Arhitekt:	Anu Kuningas	Elamu laiendusprojekt		
		Kaarna tn 24 Kristiine LO Tallinn		
EELPROJEKT ARHITEKTUURIBÜROO		Stadium: EP		
		Töö nr: 15-007	Kuup.: 9.03.2016	Leht: 3

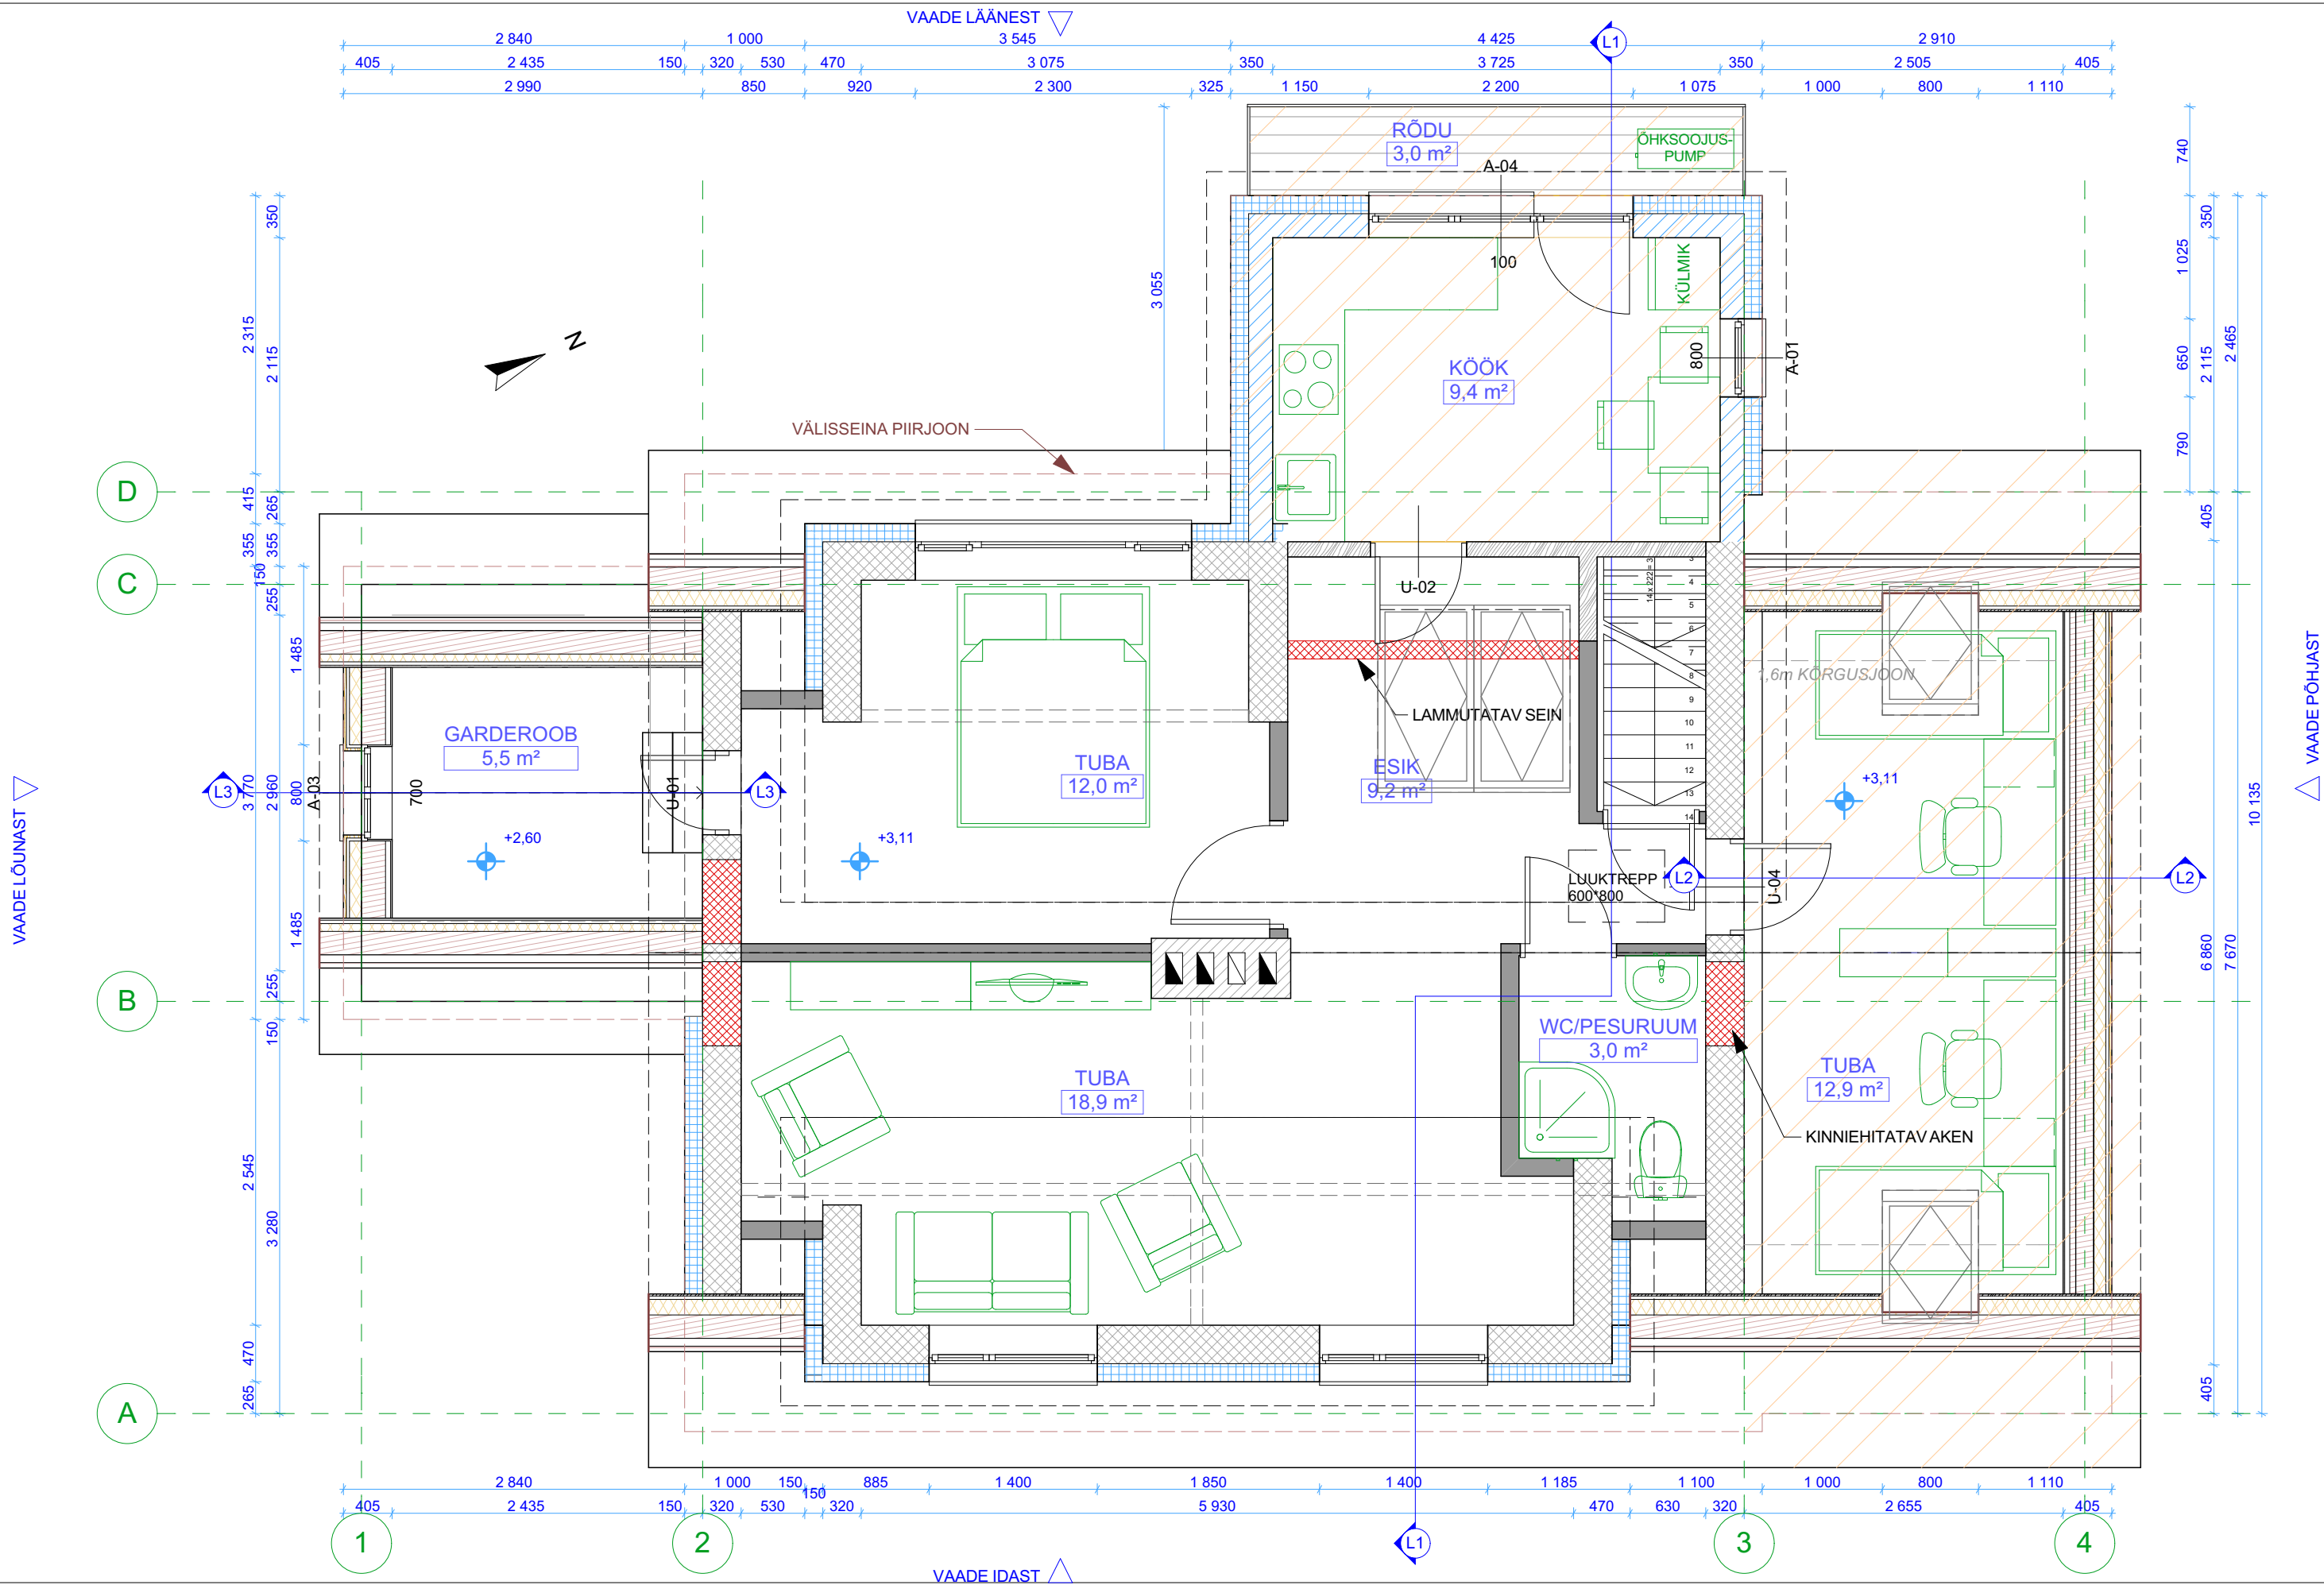



- Märkused:
- Joonise loetavuse huvides on olemasolevate tarindite kõverused kajastatud sirgena, tolerants +-5cm.
 - Kõik puitdetailid eraldatakse kivipindadest hüdroisolatsiooniga.
 - Joonis kehtib koos seletuskirjaga.

Teise korruse plaan				M 1:50	
Tellija:		Kaimo Oõvel		Objekt: Elamu laiendusprojekt Kaarna tn 24 Kristiine LO Tallinn	
Joonestas:		Ülle Hilep			
Arhitekt:		Anu Kuningas			
		Eelprojekt OÜ Väike-Ameerika 8, 10129 Tallinn Tel : 52 36 553 Reg.nr.11503750 MTR: EEP001357		Staadium: EP	
				Töö nr: 15-007	








Lõiked L1 ja L2	M 1:50
------------------------	--------









Tellija:	Kaimo Oõvel	Objekt: Elamu laiendusprojekt Kaarna tn 24 Kristiine LO Tallinn			
Joonestas:	Ülle Hilep				
Arhitekt:	Anu Kuningas				
 Eelprojekt OÜ Väike-Ameerika 8, 10129 Tallinn Tel.: 52 36 553 Reg.nr.11503750 MTR: EEP001357		Stadium: EP <table border="1" style="width: 100%;"> <tr> <td>Töö nr: 15-007</td><td>Kuup.: 9.03.2016</td><td>Leht: 5</td></tr> </table>	Töö nr: 15-007	Kuup.: 9.03.2016	Leht: 5
Töö nr: 15-007	Kuup.: 9.03.2016	Leht: 5			

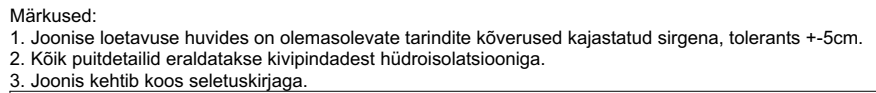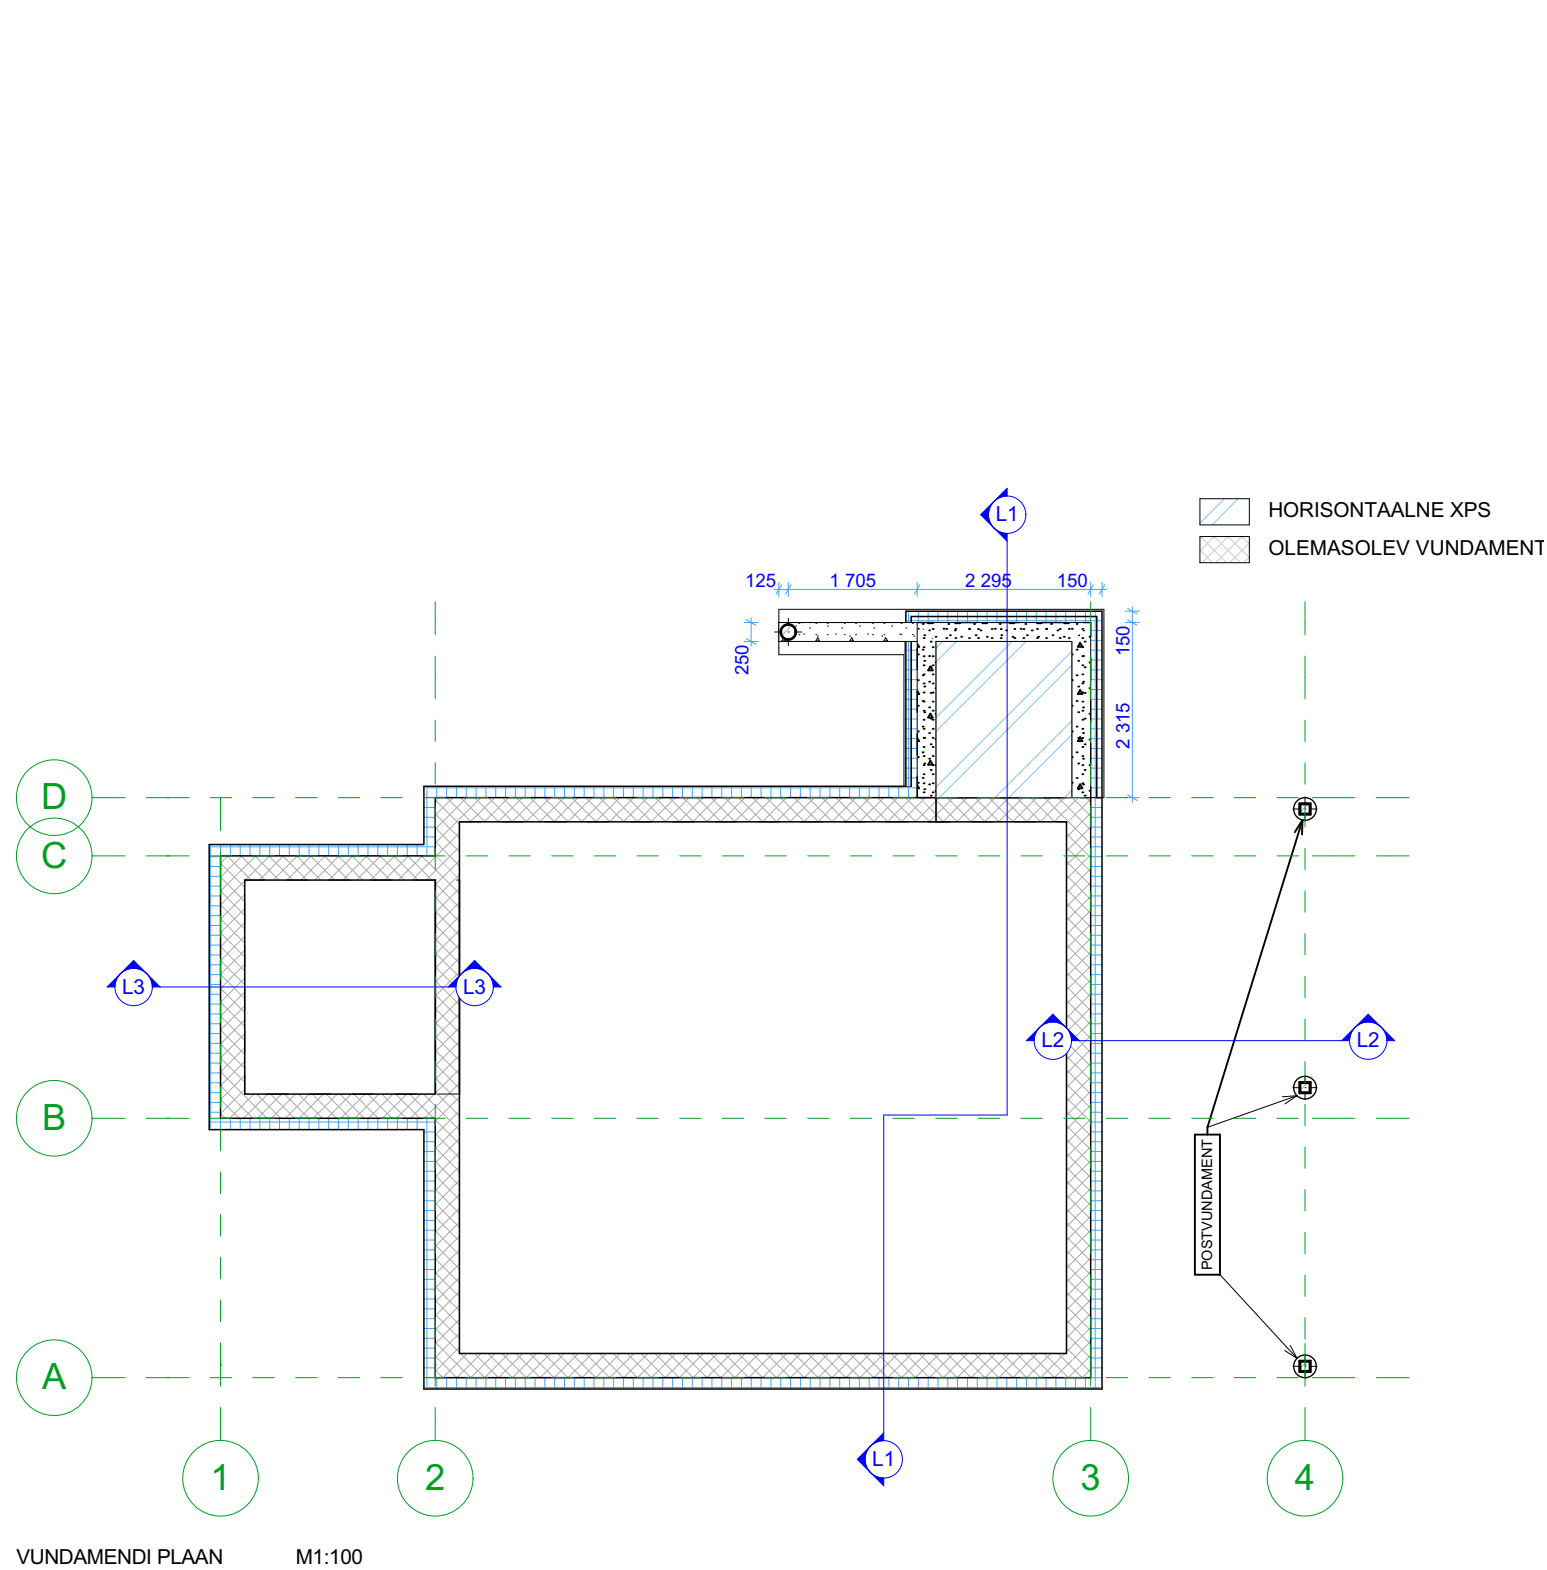

Lõige L3, vundamendi ja katuste plaanid			M 1:100,
Tellija:	Kaimo Õovel	Objekt:	
Joonestas:	Ülle Hilep		
Arhitekt:	Anu Kuningas		
		Kaarna tn 24 Kristiine LO Tallinn	
		Eelprojekt OÜ Väike-Ameerika 8, 10129 Tallinn Tel.: 52 36 553 Reg.nr.11503750 MTR: EEP001357	
		Stadium: EP Töö nr: 15-007 Kuup.: 9.03.2016 Leht: 6	

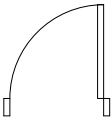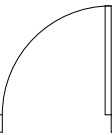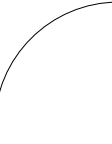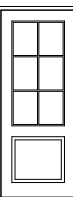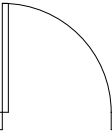USTE SPETSIFIKATSIOON							
ID	Kogus	Av. suund	Kõrgus	Laius	Sümbol	3D eestvaade	Kirjeldus
U-01	1	L	1 900	700			Siseuks
U-02	1	L	2 100	800			Siseuks
U-03	1	L	2 100	900			Välisuks puidust toon tumepruun
U-04	1	R	2 100	800			Siseuks

Uste spetsifikatsioon				
Tellija:	Kaimo Öövel		Objekt: Elamu laiendusprojekt Kaarna tn 24 Kristiine LO Tallinn	
Joonestas:	Ülle Hilep			
Arhitekt:	Anu Kuningas			
 Eelprojekt OÜ Väike-Ameerika 8, 10129 Tallinn Tel : 52 36 553 Reg.nr.11503750 MTR: EEP001357			Staadium: EP	
			Töö nr: 15-007	Kuup.: 9.03.2016

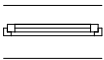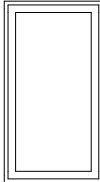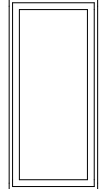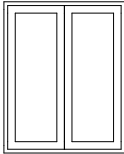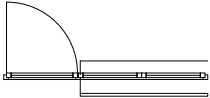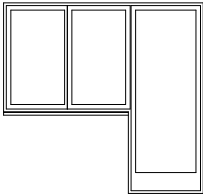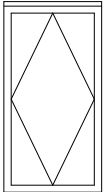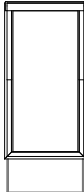AKENDE SPETSIFIKATSIOON						
ID	Kogus	Kõrgus	Laius	Sümbol	3D eestvaade	Kirjeldus
A-01	1	1 200	650			Pakettaken Raam väljast RR32, seest valge
A-02	1	1 400	650			Pakettaken Raam väljast RR32, seest valge
A-03	1	1 000	800			Pakettaken Raam väljast RR32, seest valge
A-04	1	2 100	2 200			Rõduuks Raam väljast RR32, seest valge
KA-01	4	1 600	800			Katuseaken Raam väljast RR32, seest valge

Akende spetsifikatsioon				
Tellijä:	Kaimo Öövel	Objekt: Elamu laiendusprojekt Kaarna tn 24 Kristiine LO Tallinn		
Joonestaj:	Ülle Hilep			
Arhitekt:	Anu Kuningas			
		Eelprojekt OÜ Väike-Ameerika 8, 10129 Tallinn Tel : 52 36 553 Reg.nr.11503750 MTR: EEP001357		
		Stadium: EP Töö nr: 15-007 Kuup.: 9.03.2016 Leht: 8		