


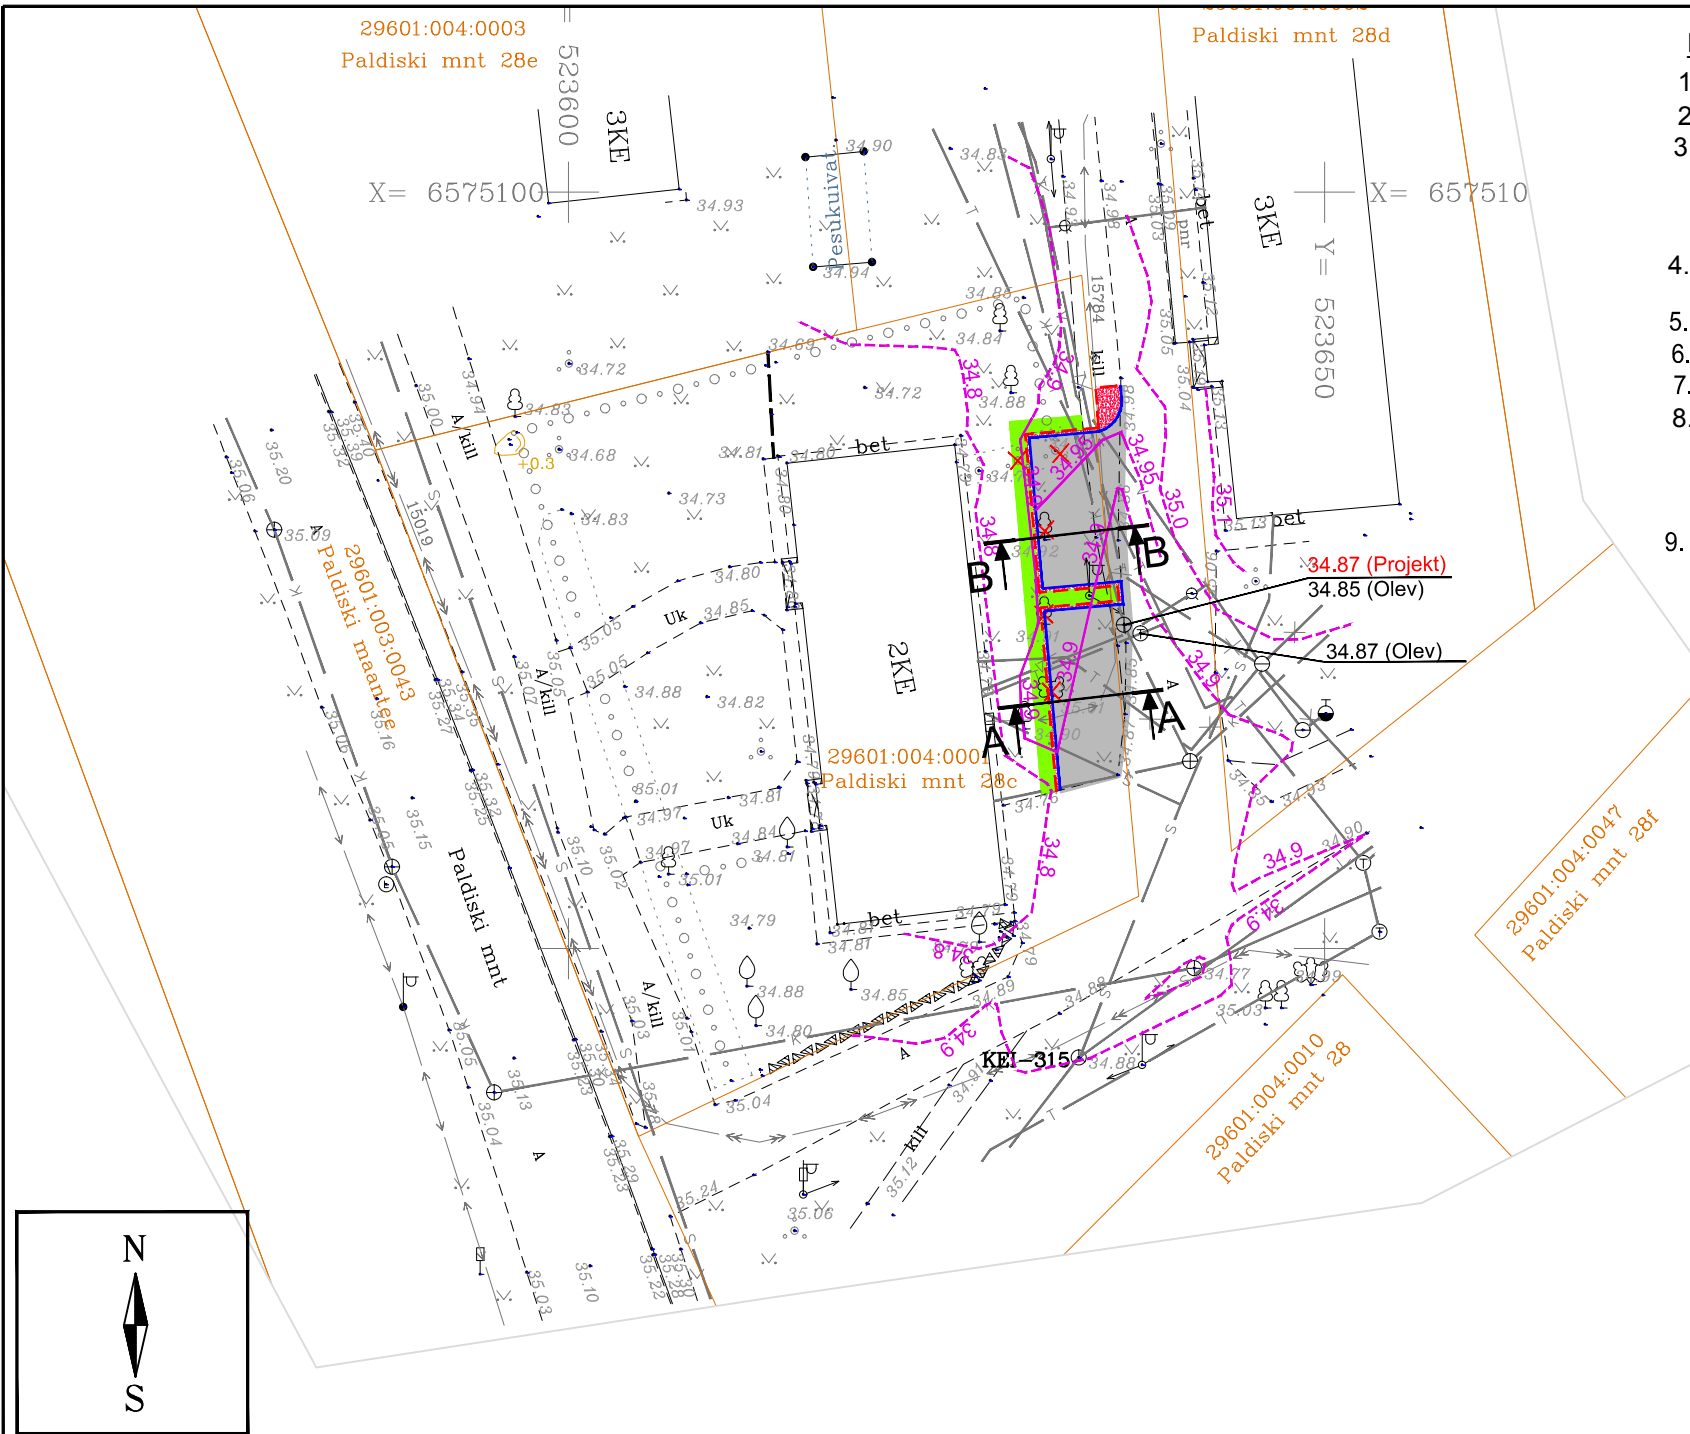

Märkused:

1. Kasutatud geodeetiline plaan koostatud Geodeesia24 OÜ poolt töö nr 906-16 veebruar 2016.a..
2. Koordinaadid L-Est süsteemis, kõrgused Balti süsteemis
3. Parkla killustikalus rajada ridakillustikust LA₃₅ fraktsiooniga 0/63 segu, nõuded tabel 4.6 Nr 7 Teede projekteerimise normid 05.08.2015 nr 106 lisa "Maantee projekteerimismid"
4. Tee ehitamise kvaliteedi nõuded 03.08.2015 nr 101 "Killustikust katendikihtide ehitamise juhend", kinnitatud Maanteeameti peadirektori käskkirjaga 30.04.12
5. Elastsusmoodul tihendatud sõidutee (parkla) aluse (killustik) pinnal peab olema >170 MPa. Elastsusmoodul tihendatud tugipeenra aluse (killustik) pinnal peab olema >130 MPa
6. Kaevetöötassiga piirnev katte serv lõigatakse enne taastamist sirgeks ning serva profiilis ei tohi olla varinguid.
7. Kõik tööpiirkonda jäävad tehnovõrkude kaevude kaaned reguleeritakse vertikaalplaneeringust tulevale kõrgusele.
8. Tööd tuleb teostada vastavalt kõikidele kehtivatele seadustele, normidele, standarditele, nõuetele ja tehnoloogiatele.
9. Katendite tingmargid on esitatud plaanijoonistel AS-002, AS-003 ja AS-004

Minimaalsed kvaliteedinõuded asfaltsegude jämetäitematerjalidele (AKÖL 15<900 a/ööp):


AC surf: GC85/20, C50/30, LA₃₅, F₄, FI₂₀, f₄

9. Kasvumulla huumuse (orgaanilise aine) sisaldus peab olema vähemalt 3 %. Kasvumuld peab olema mineraalmuld (pH 6,5...7,0), mis ei tohi sisaldada kive, killustikku, umbrohujuuri ega taimedele kahjulikke aineid ning tuleb tihendada nii, et ei tekiks vajumisi ega vee lohkusid. Kasvumullana ei tohi kasutada külmutunud pinnast. Ole-masoleva ja taastatava haljasala piir tuleb ühtlustada ning tasandada niidukõlblikuks.


TINGMÄRGID:

- KRUNDI PIIR
- LIKVIDEERITAV PUU
- PROJEKT KATTESERV
- PROJEKT TUGIPEENAR B=0,25 m (killustik 0/32mm)
- PROJEKT MURUKÜLV KASVUPINNASE KIHHI PAKSUSEGA, 15 cm
- PROJEKT PARKLA ASFALTKATE AC 12 surf La₃₅ h= 6 cm
- PROJEKT SAMAKÕRGUSJON
- OLEV SAMAKÕRGUSJON
- OLEMASOLEV KANALISATSIOONITRASS
- OLEMASOLEV VEETRASS
- OLEMASOLEV KAUGKÜTTE TORUSTIK
- OLEMASOLEV SIDEKANALISATSIOON
- OLEMASOLEV KESKPINGEKAABEL
- OLEMASOLEV MADALPINGEKAABEL

LÕIGE A-A M 1:100

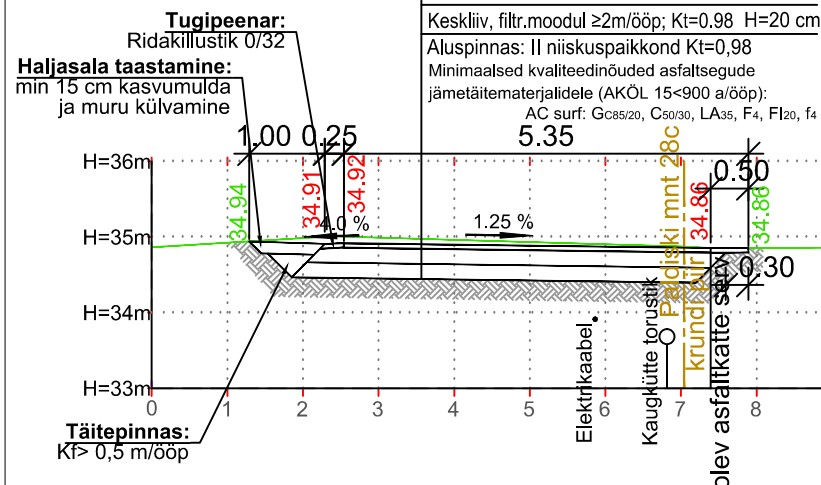

LÕIGE B-B M 1:100

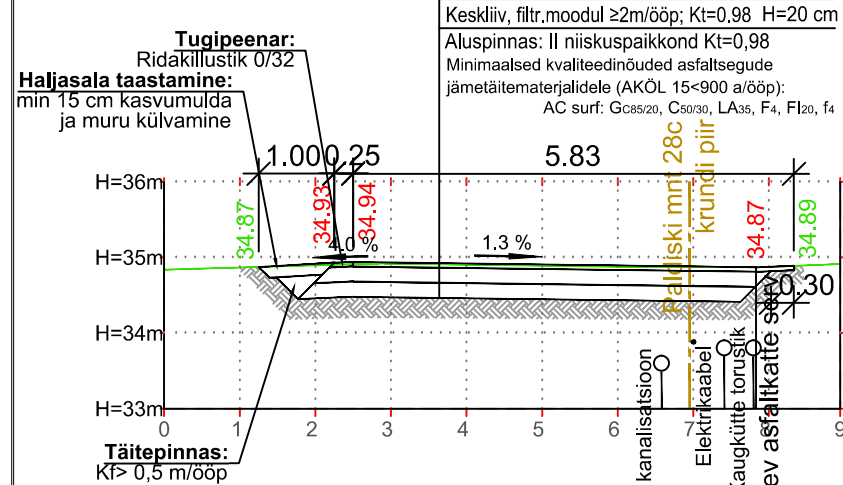

1					
MUUDATUS	MUUDATUSE KIRJELDUS		TEOSTAS	KUUPÄEV	
TELLUA	Paldiski maantee 28c korteriühistu		TO Projekt	TO Projekt OÜ Tel +372 559 13117 e-post info@toprojekt.ee	
TÖÖ NIMETUS	Keilas Paldiski maantee 28c parkimisala	PROJEKTJUHT	H. Toom		08.03.2016
JOONISE NIMETUS	Vertikaalplaneerimine, tehnovõrkude koondplaan ja lõiked	KONTROLLIJA	P. Okk		08.03.2016
		PROJEKTEERIJ	H. Toom		08.03.2016
TÖÖ NR	KÕITE NR	STAADIUM	OBJEKTI NR	PROJEKTI OSA - JOONISE NR	MÕÖTKAVA
16-003	01	PP		AS-004	1:500
				FAIL	16-003PPAS002_AS-003_AS-004