


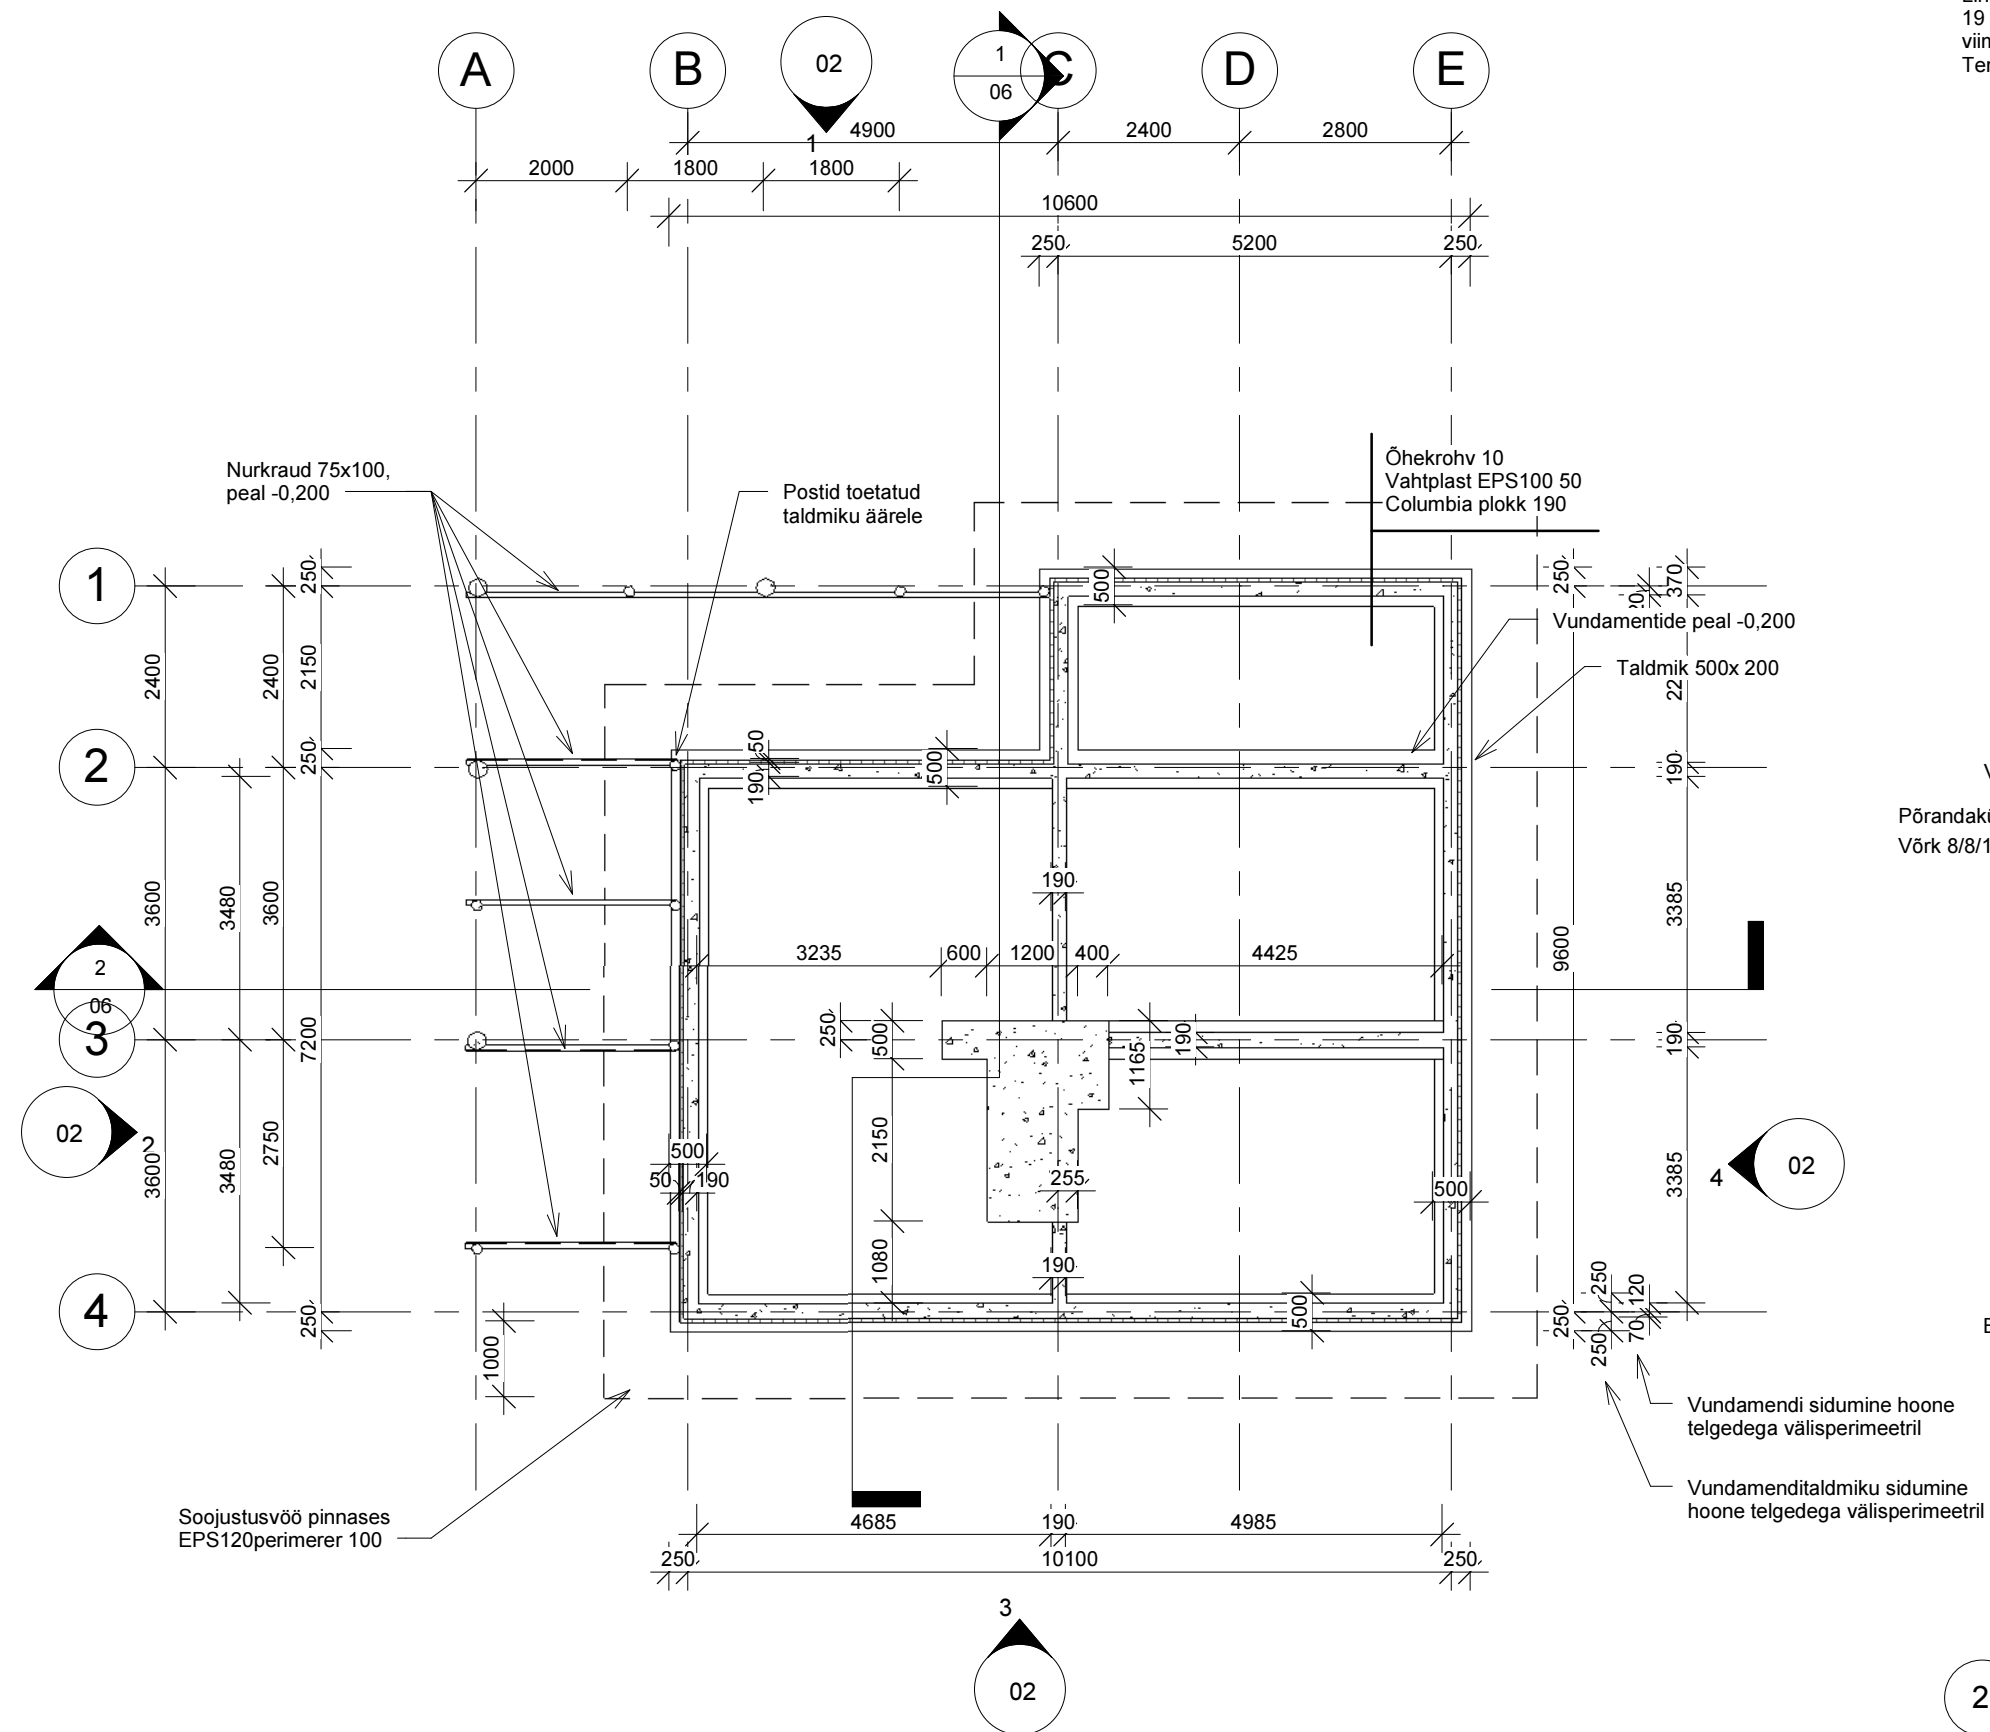

Vundamendid

Lintvundamendid on ehitatud monoliitsest raudbetoonist taldmikele kahekihilisena, kandev osa 19 cm täisbetoneeritud ja armeeritud Columbia plokist, soojustuseks 5 cm vahtplasti, välisviimistluseks õhekrohv.

Terrass ehitatakse betoonist vundamendipostidele.

