


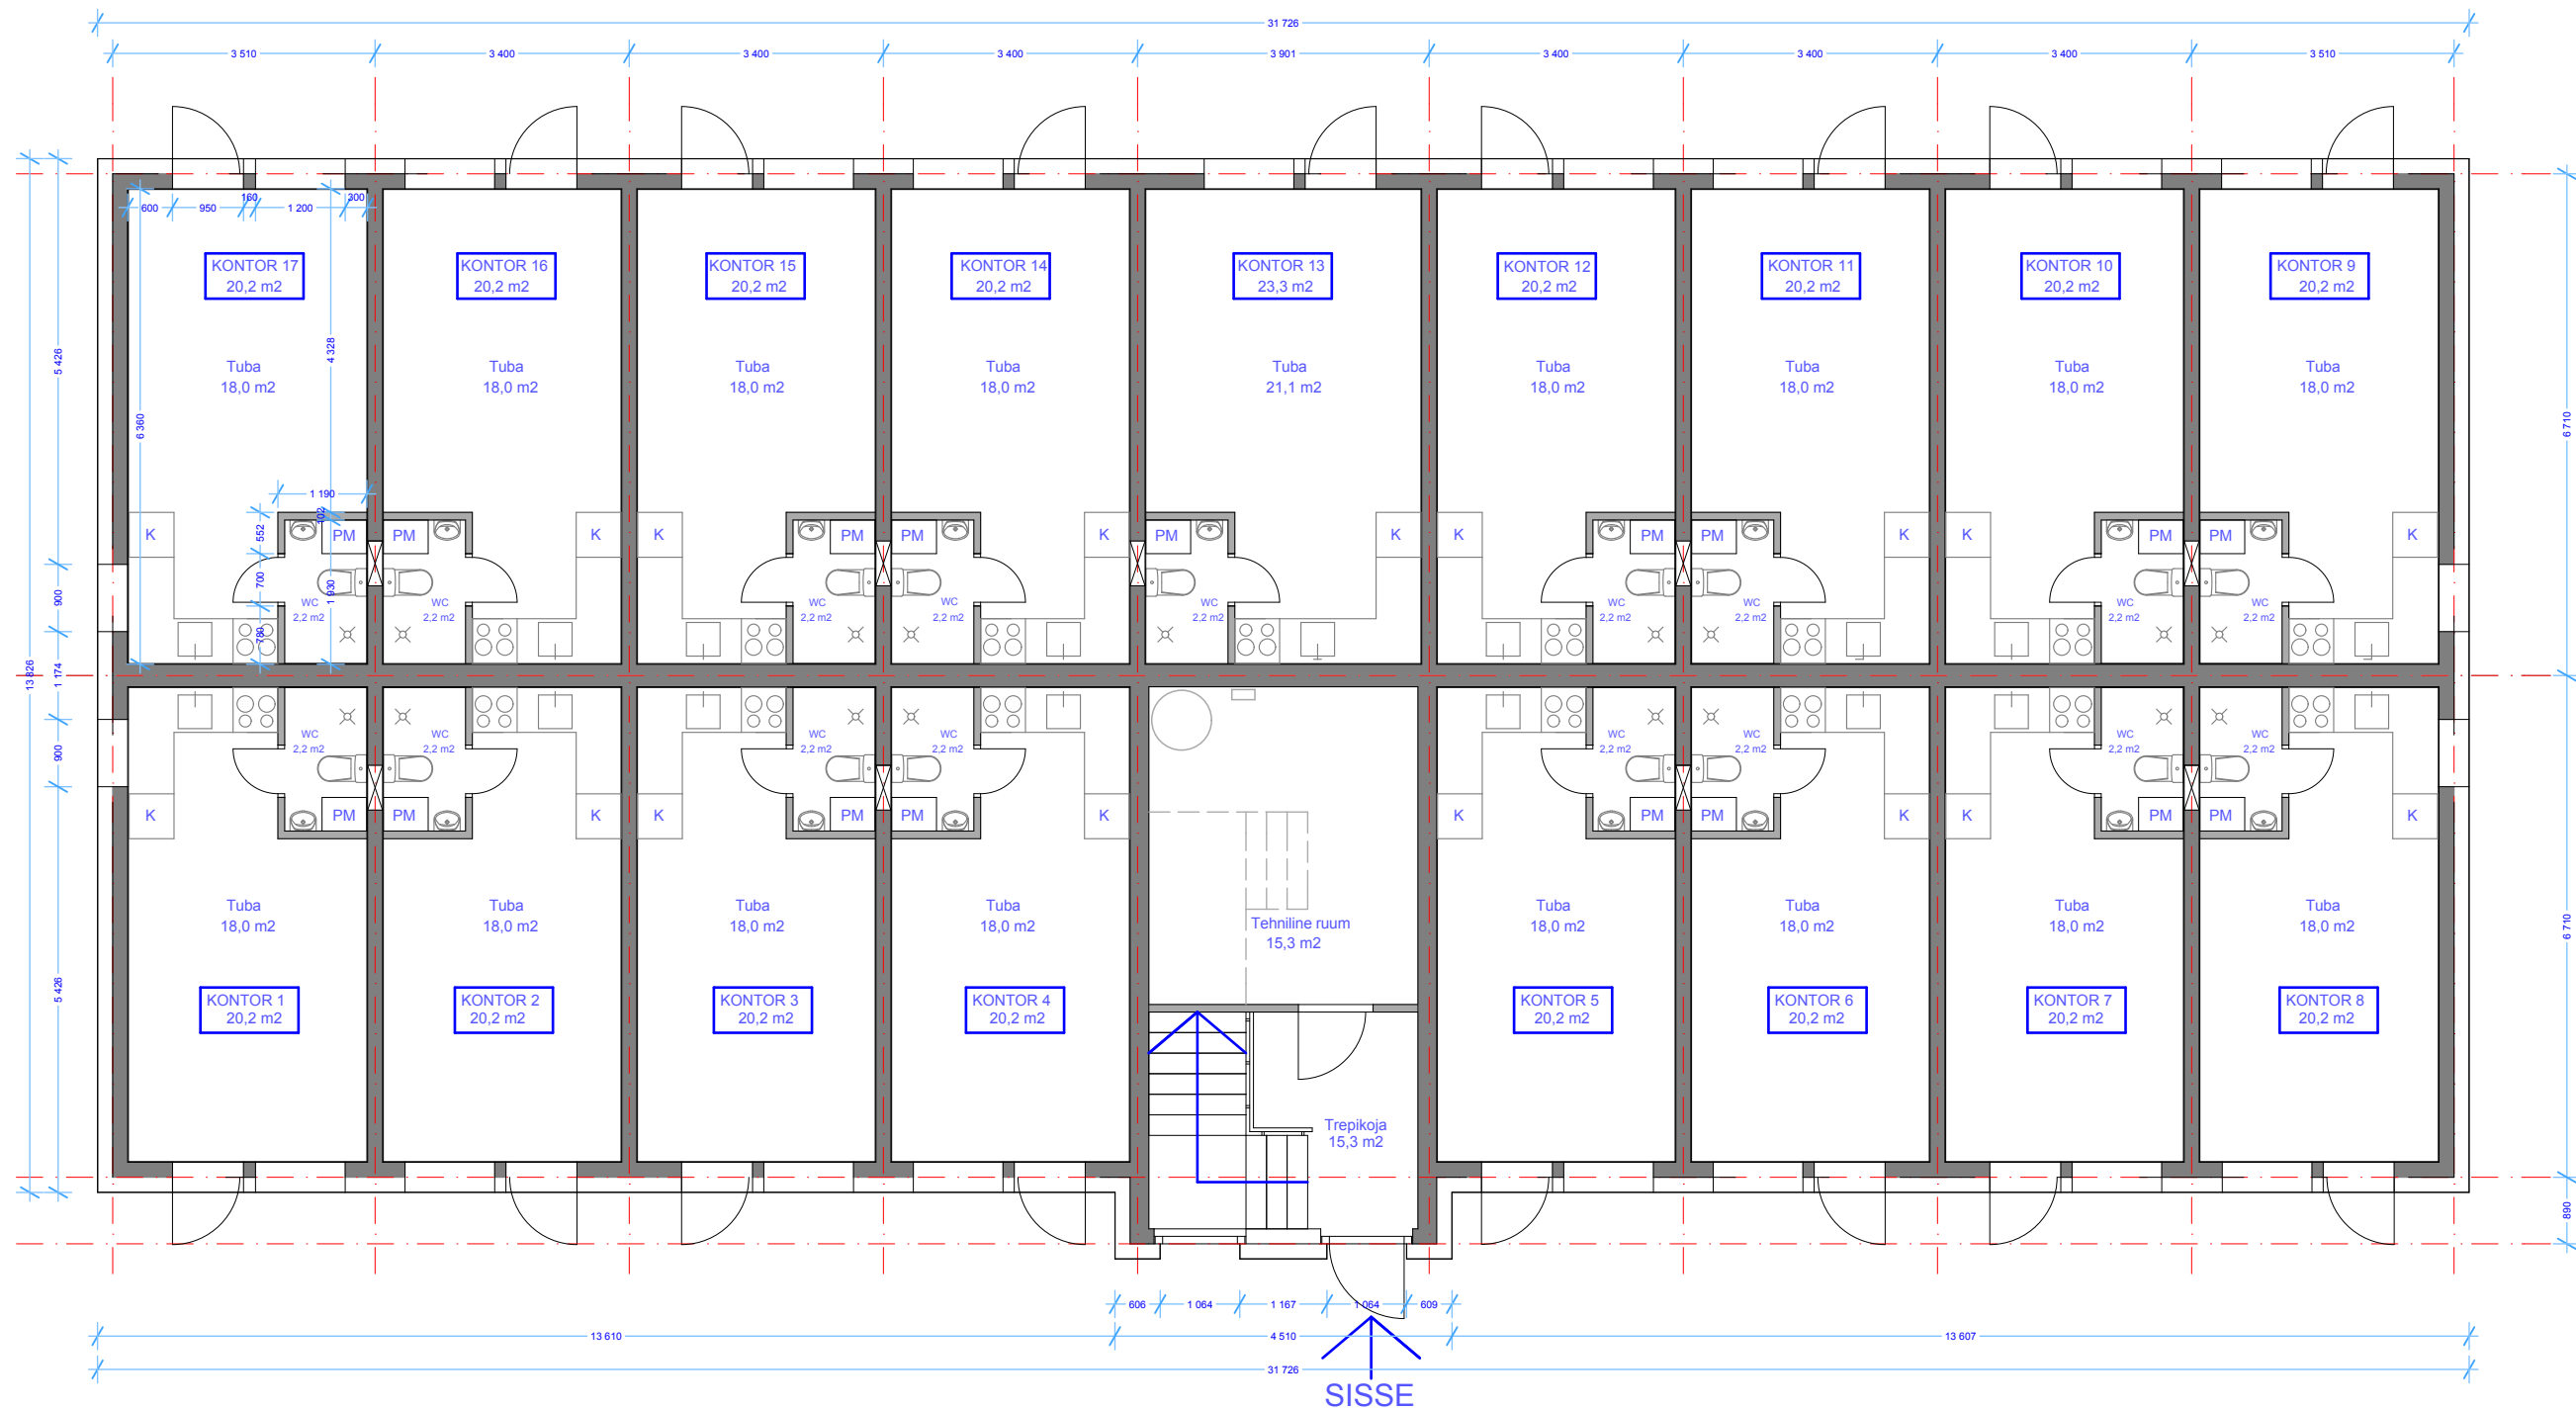

1 korrus - 372.4 m2	
Ruumide spetsifikatsioon:	
Kontor 1 - 20,2 m2	Kokku 17 kontori Põranda kõrgus 0,00
Kontor 2 - 20,2 m2	
Kontor 3 - 20,2 m2	
Kontor 4 - 20,2 m2	
Kontor 5 - 20,2 m2	
Kontor 6 - 20,2 m2	
Kontor 7 - 20,2 m2	
Kontor 8 - 20,2 m2	
Kontor 9 - 20,2 m2	
Kontor 10 - 20,2 m2	
Kontor 11 - 20,2 m2	
Kontor 12 - 20,2 m2	
Kontor 13 - 23,3 m2	
Kontor 14 - 20,2 m2	
Kontor 15 - 20,2 m2	
Kontor 16 - 20,2 m2	
Kontor 17 - 20,2 m2	
Tehniline ruum - 15,3 m2	
Trepikoja - 10,6 m2	

Objekti nimetus ja aadress Kontorimaja Harjumaa, Tallinn, Kristiine linnaosa, Vindi tn 16b	Joonis 1 KORRUS		MÕÖT M 1:100
	ESKIISPROJEKT		Joonise NR. A 1