


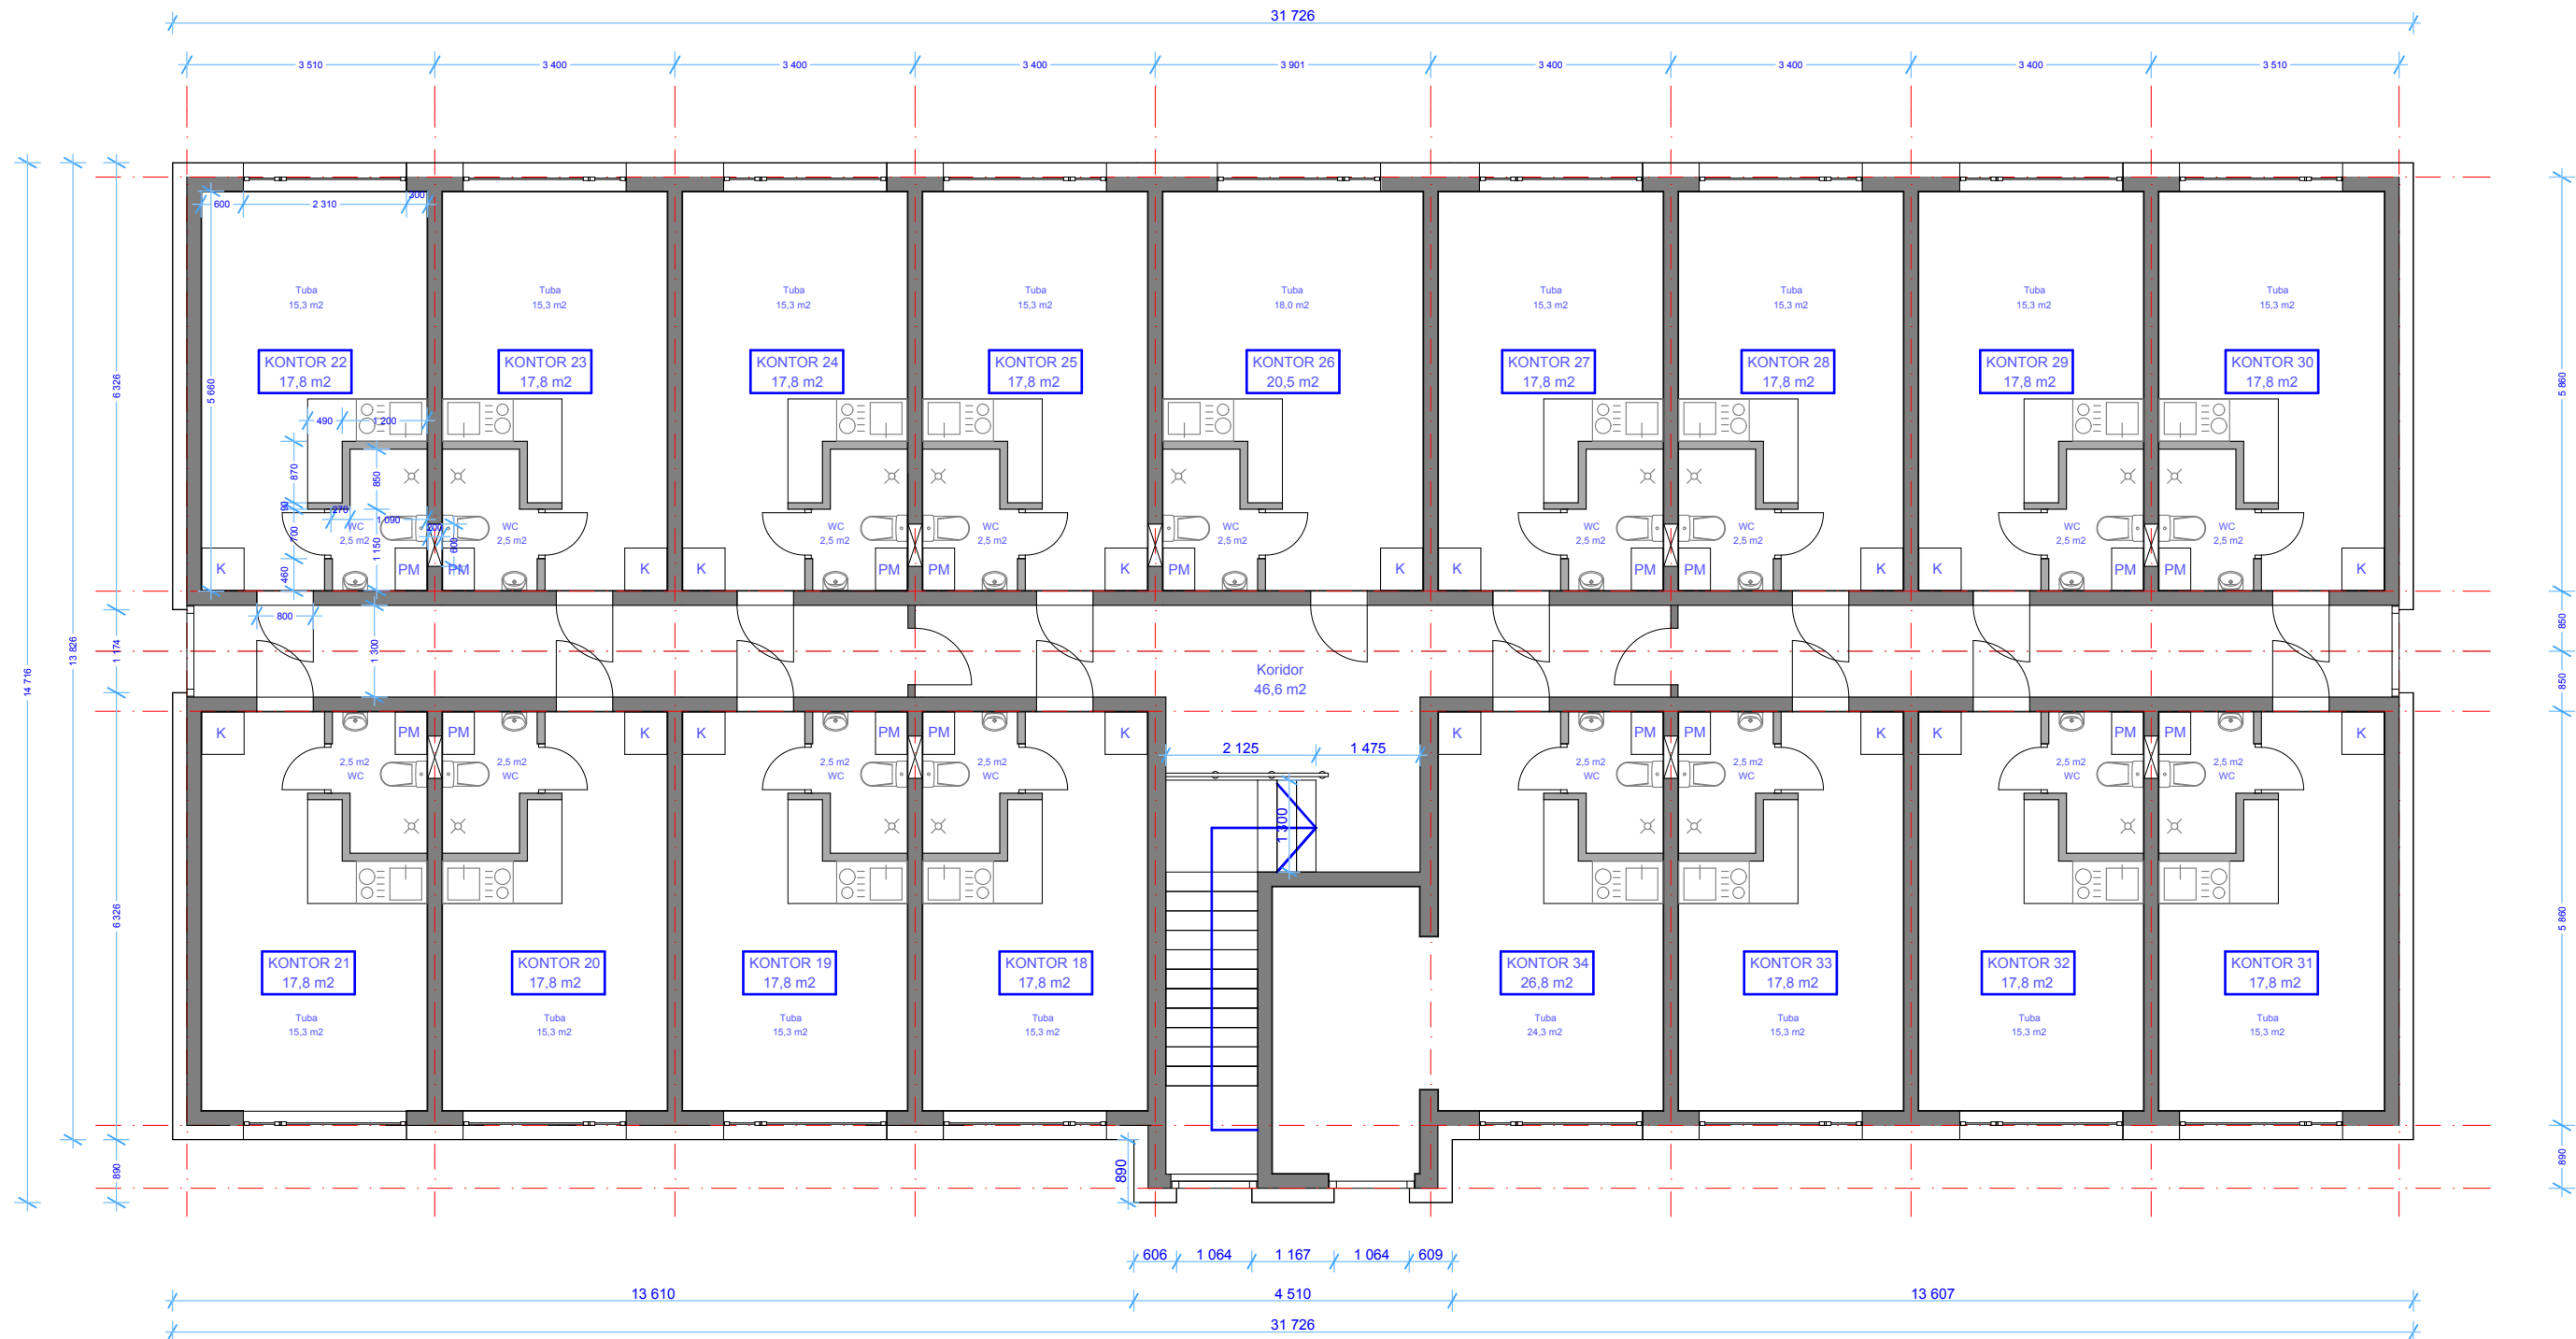

2 korrus - 360,9 m2	Kokku 17 kontori
Ruumide spetsifikatsioon:	Põranda kõrgus 2,90
Kontor 18 - 17,8 m2	
Kontor 19 - 17,8 m2	
Kontor 20 - 17,8 m2	
Kontor 21 - 17,8 m2	
Kontor 22 - 17,8 m2	
Kontor 23 - 17,8 m2	
Kontor 24 - 17,8 m2	
Kontor 25 - 17,8 m2	
Kontor 26 - 20,5 m2	
Kontor 27 - 17,8 m2	
Kontor 28 - 17,8 m2	
Kontor 29 - 17,8 m2	
Kontor 30 - 17,8 m2	
Kontor 31 - 17,8 m2	
Kontor 32 - 17,8 m2	
Kontor 33 - 17,8 m2	
Kontor 34 - 26,8 m2	
Koridor - 46,6 m2	

Objekti nimetus ja aadress	Joonis		MÕÖT
Kontorimaja	2 KORRUS		M 1:100
Harjumaa, Tallinn, Kristiine linnaosa, Vindi tn 16b	ESKIISPROJEKT		Joonise NR.
	Projekt		A 2