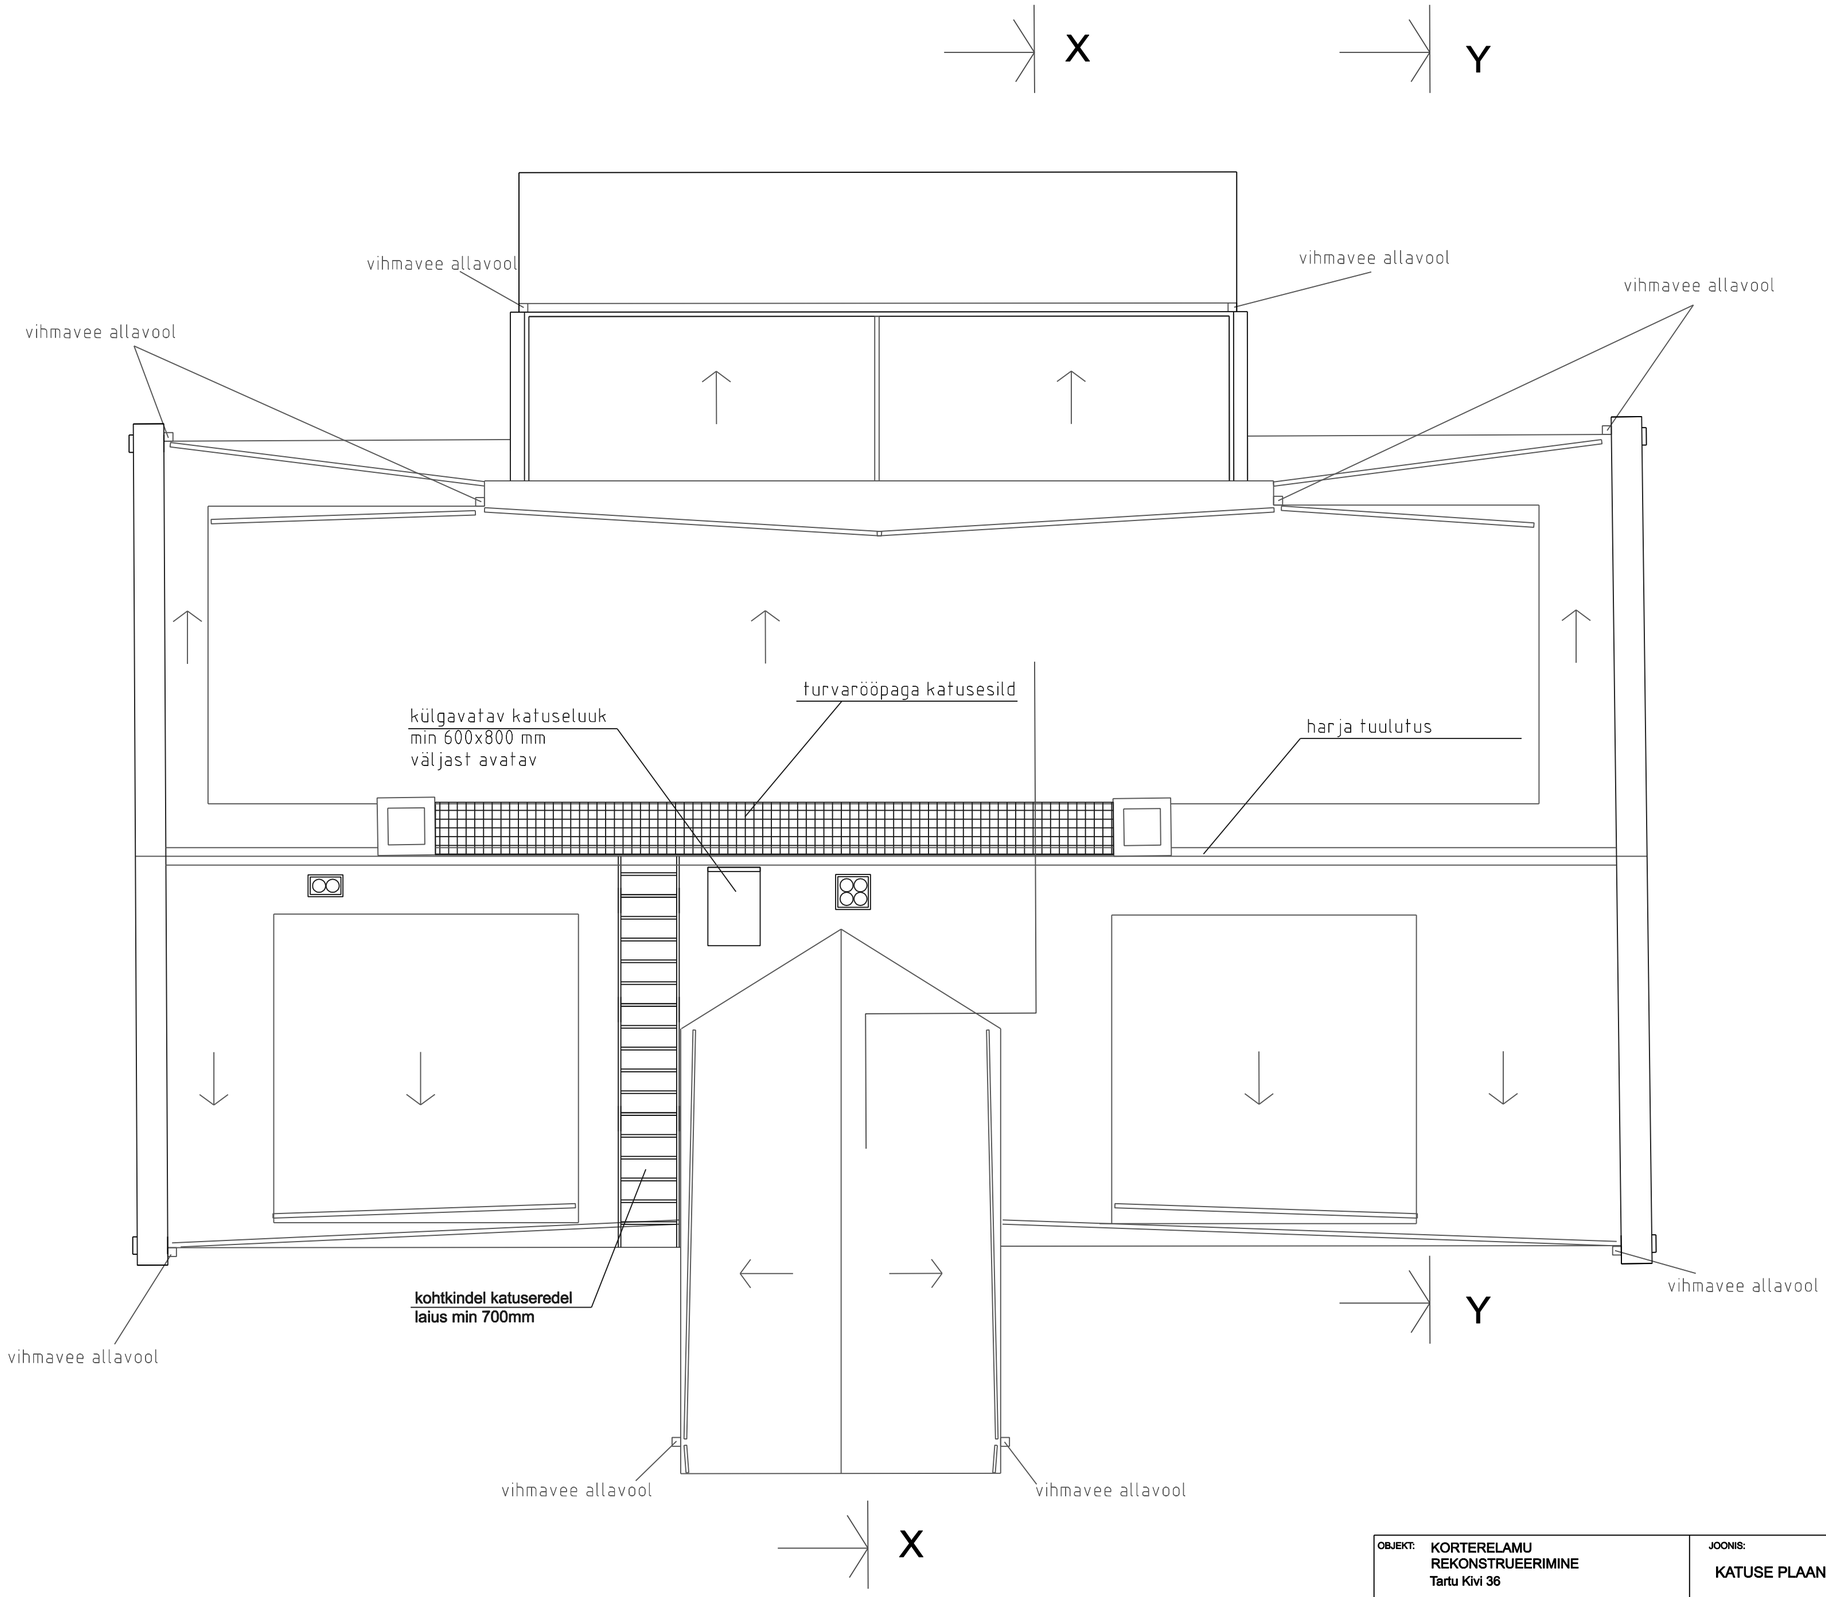

OBJEKT: KORTERELAMU REKONSTRUEERIMINE Tartu Kivi 36	JOONIS: KATUSE PLAAN	1 : 50 MÕÕT	00113 TÖÖ NR.
TELLIJA: KIVI 36 KÜ	KUUP. mai 2013	STAAD. EP	
ARHITEKT: LELES LUHSE	LEHT A-3		
INSENER: TIIU LOORMAN			

ARHITEKTUURIBÜROO KUVAND OÜ reg. nr. 11295949 tel. 56660165; 4437870 Tamme 37 Pärnu 80039

ARHITEKTUURIBÜROO KUVAND OÜ