



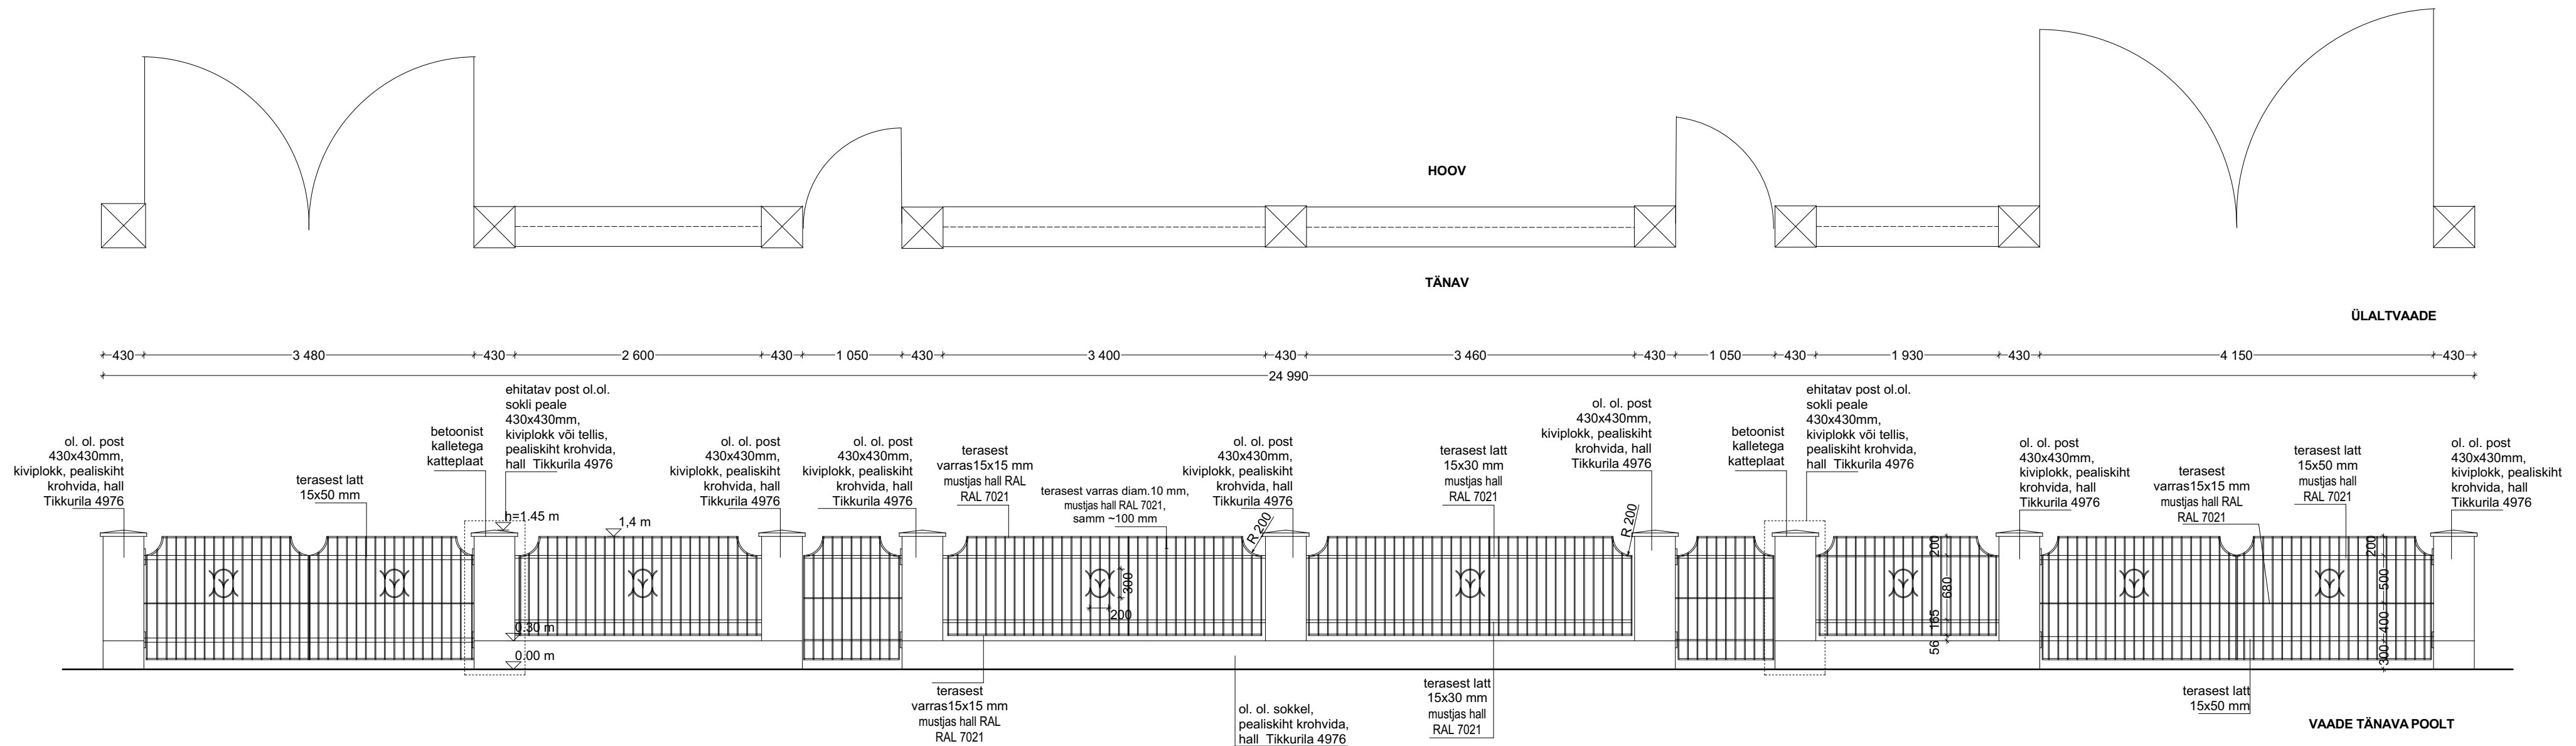

1:50

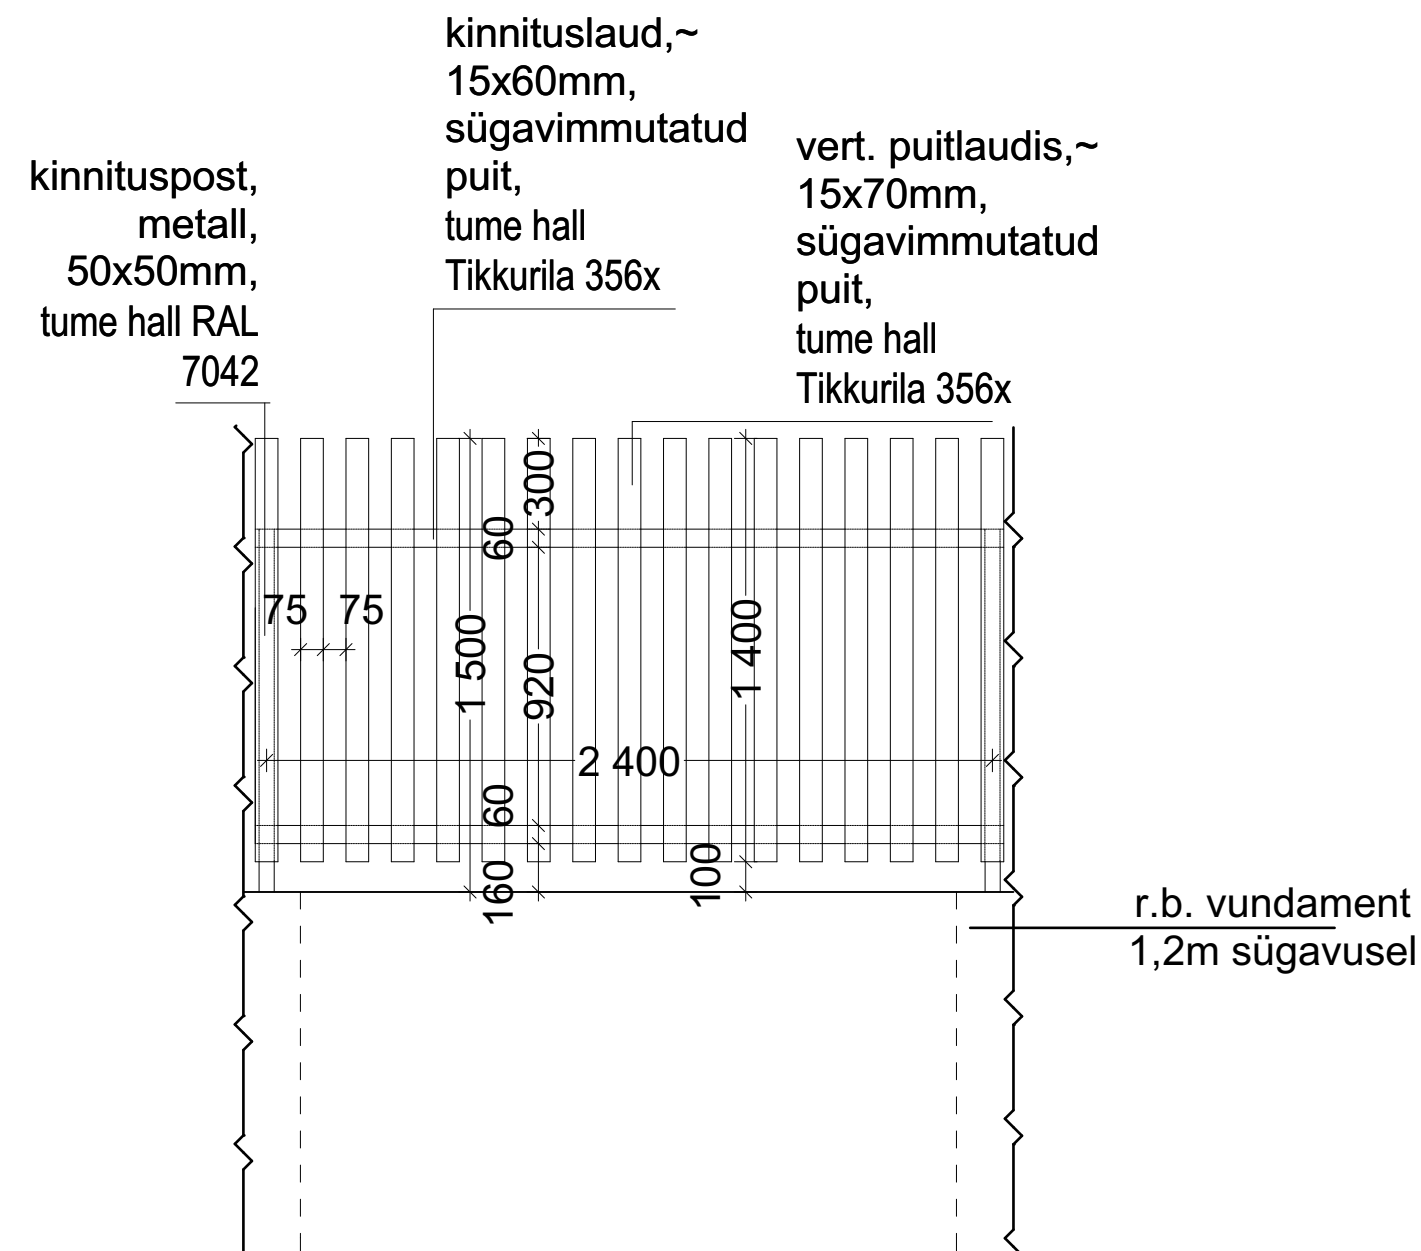

1:25

ARHITEKT KR OÜ	
12920970, MTR EEP003462 Tel.: +372 56485480, e-post: kristjanreidi@hotmail.com	
Objekt Hoovi ja piirdeaia rekonstrueerimise projekt Kõleri tn. 24, Kadriorg, Tallinn, Harjumaa	
Joonise nimi Piirdeaiad	
Projekti etapp Eelprojekt	
Tellija Andres Lõo KÜ KÕLERI 24	Kontakt tel.: +327 5281253 e-post: andresloo100@gmail.com
Projekteeris Kristjan Reidi Arhitekt	Kuupäev Kuupäev
Töö nr. 15-01	Mõõtkava 1:50, 1:25
Kuupäev 17.03.2016	Joonise nr. AR-1/1