


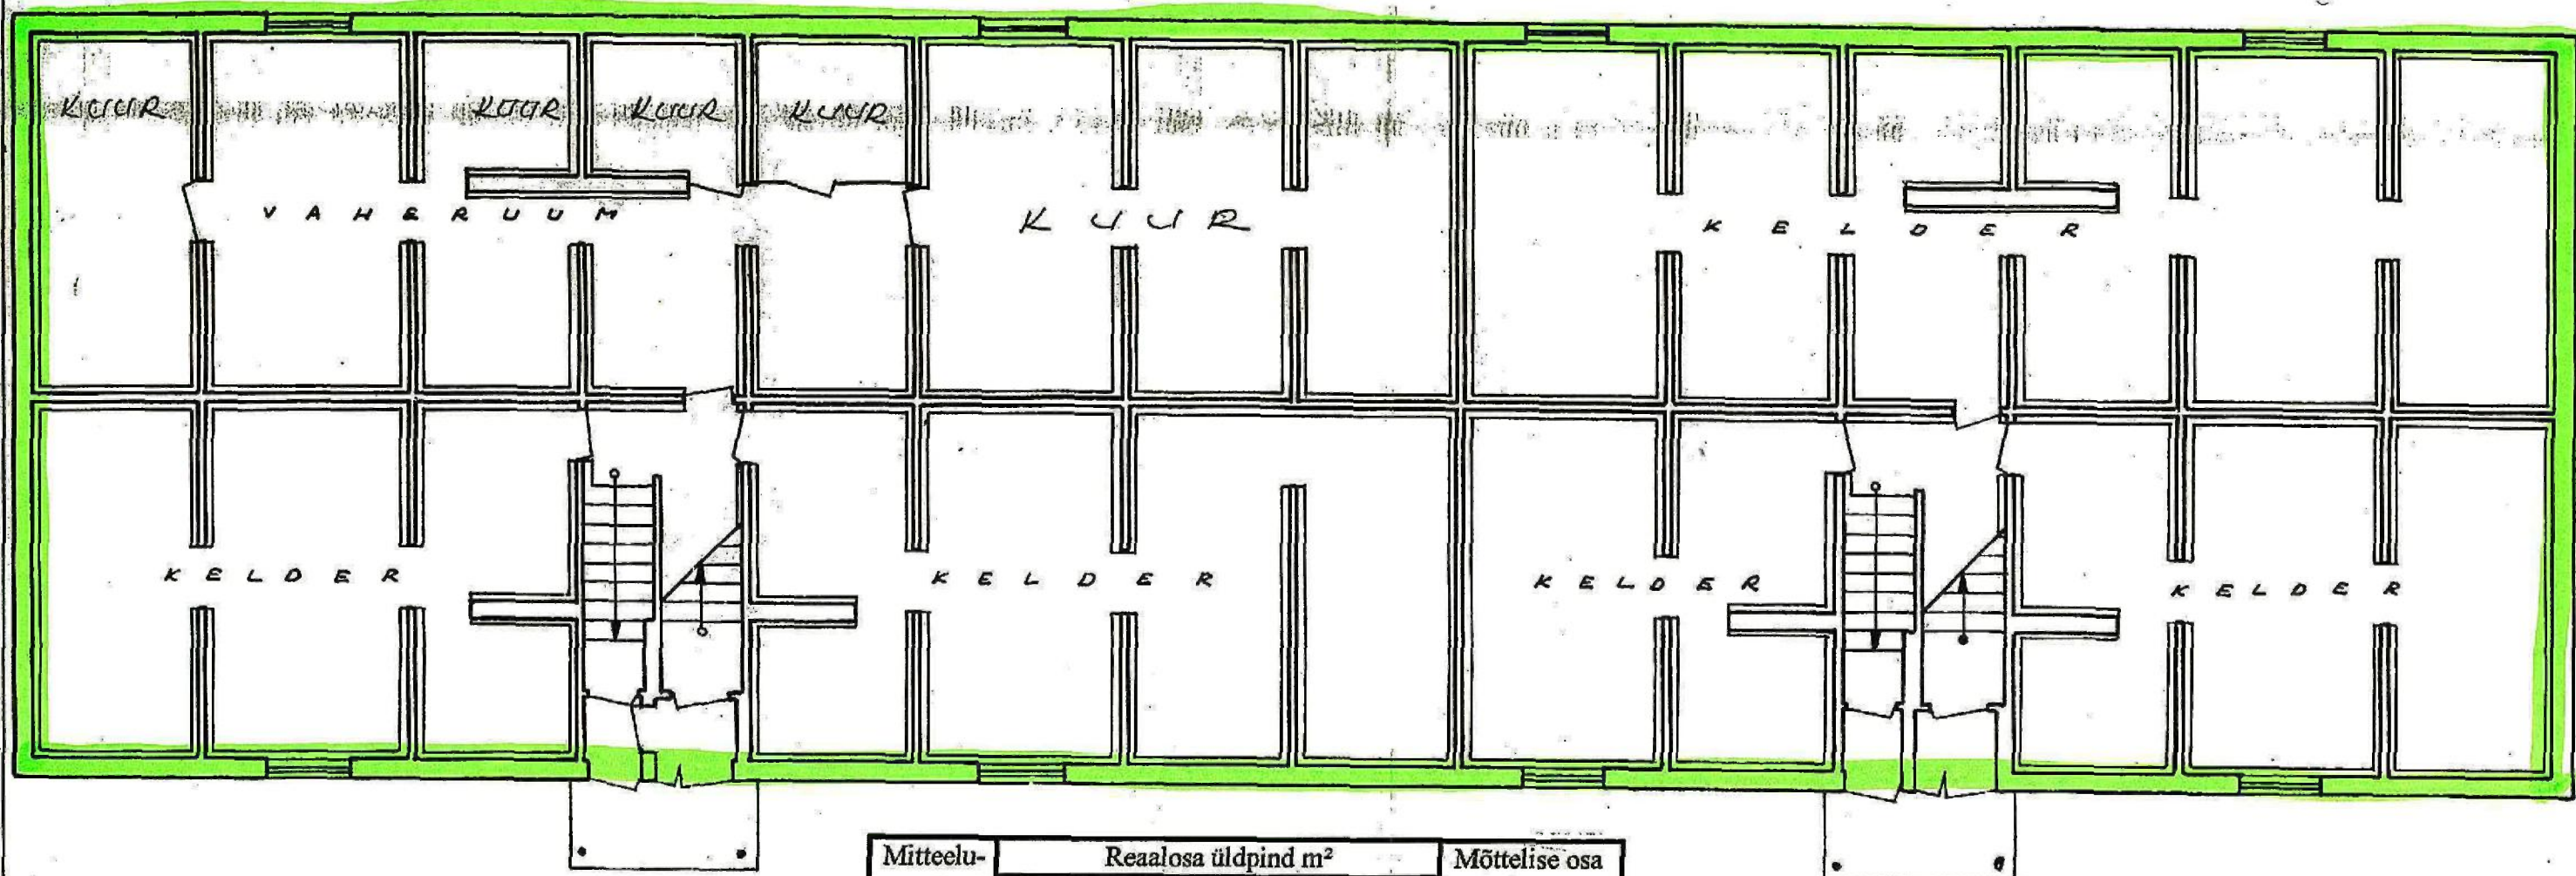


Mitteelu- ruumi või korteri nr.	Reaalosa üldpind m ²			Mõttelise osa suurus
	Eluruumide pind m ²	Mitteeluruu- mide pind m ²	Kokku m ²	
1.	2.	3.	4.	5.
1	43,6	—	43,6	436 / 7534
2	45,0	—	45,0	450 / 7534
3	42,2	—	42,2	422 / 7534
4	57,4	—	57,4	574 / 7534
5	43,7	—	43,7	437 / 7534
6	45,1	—	45,1	451 / 7534
7	42,1	—	42,1	421 / 7534
8	57,4	—	57,4	574 / 7534
9	57,4	—	57,4	574 / 7534
10	42,2	—	42,2	422 / 7534
11	45,2	—	45,2	452 / 7534
12	43,9	—	43,9	439 / 7534
13	57,5	—	57,5	575 / 7534
14	42,0	—	42,0	420 / 7534
15	45,1	—	45,1	451 / 7534
16	43,6	—	43,6	436 / 7534
Kokku	753,4	—	753,4	7534 / 7534

MÕTTELISED OSAD



Allkirjaga kinnitan esitatud andmete õigsust:			
Kohustatud subjekt	Tiiu Nurmoja Keila Vallavalitsus	allkiri <i>[Signature]</i>	kuupäev 13.04.02
Korteri-ühistu	LEHOLA 1A	allkiri <i>[Signature]</i>	kuupäev 20.02.02
Objekti nim.	KEILA VALD LEHOLA KÜLA MAJA 1A		
Joonise nim.	KELDRIKORRUSE PLAAK		mõõt 1:100

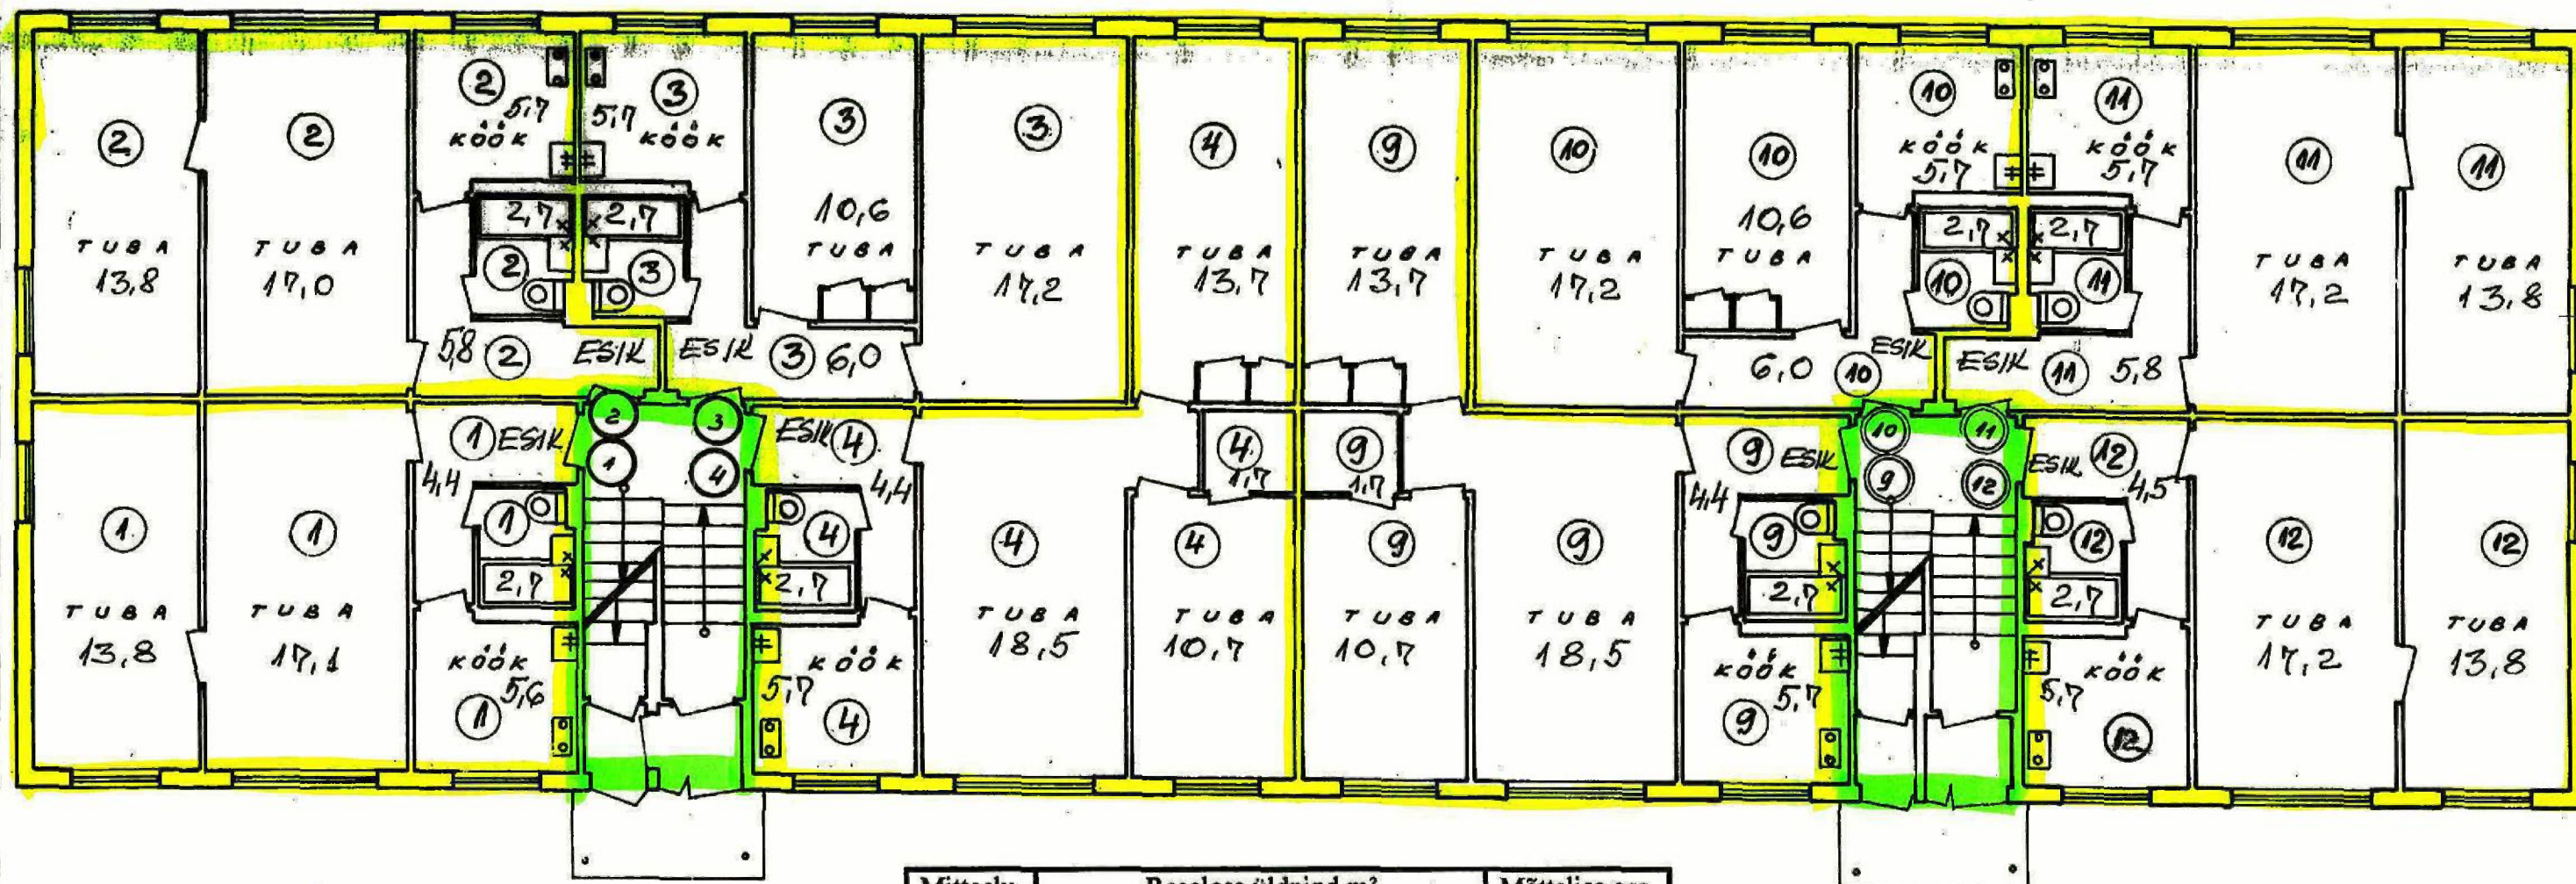


Mitteelu- ruumi või korteri nr.	Reaalsosa üldpind m ²			Mõttelise osa suurus
	Eluruumide pind m ²	Mitteeluruu- mide pind m ²	Kokku m ²	
1.	2.	3.	4.	5.
1	43,6	—	43,6	436 / 7534
2	45,0	—	45,0	450 / 7534
3	42,2	—	42,2	422 / 7534
4	57,4	—	57,4	574 / 7534
9	57,4	—	57,4	574 / 7534
10	42,2	—	42,2	422 / 7534
11	45,2	—	45,2	452 / 7534
12	43,9	—	43,9	439 / 7534
Kokku	376,9	—	376,9	3769 / 7534

REAALOSAD
 MÕTTELISED OSAD



Allkirjaga kinnitan esitatud andmete õigsust:			
Kohustatud subjekt	Tiiu Nurmoja Keila Vallavalitsus	allkiri <i>[Signature]</i>	kuupäev 13.11.01
Korteri- ühistu	LEHOLA 1A	allkiri <i>[Signature]</i>	kuupäev 20.02.02
Objekti nim.	KEILA VALD LEHOLA KÜLA MAJA 1A		
Joonise nim.	ESIMESE KÖRUSE PLAAAN		
			mõõt 1:100

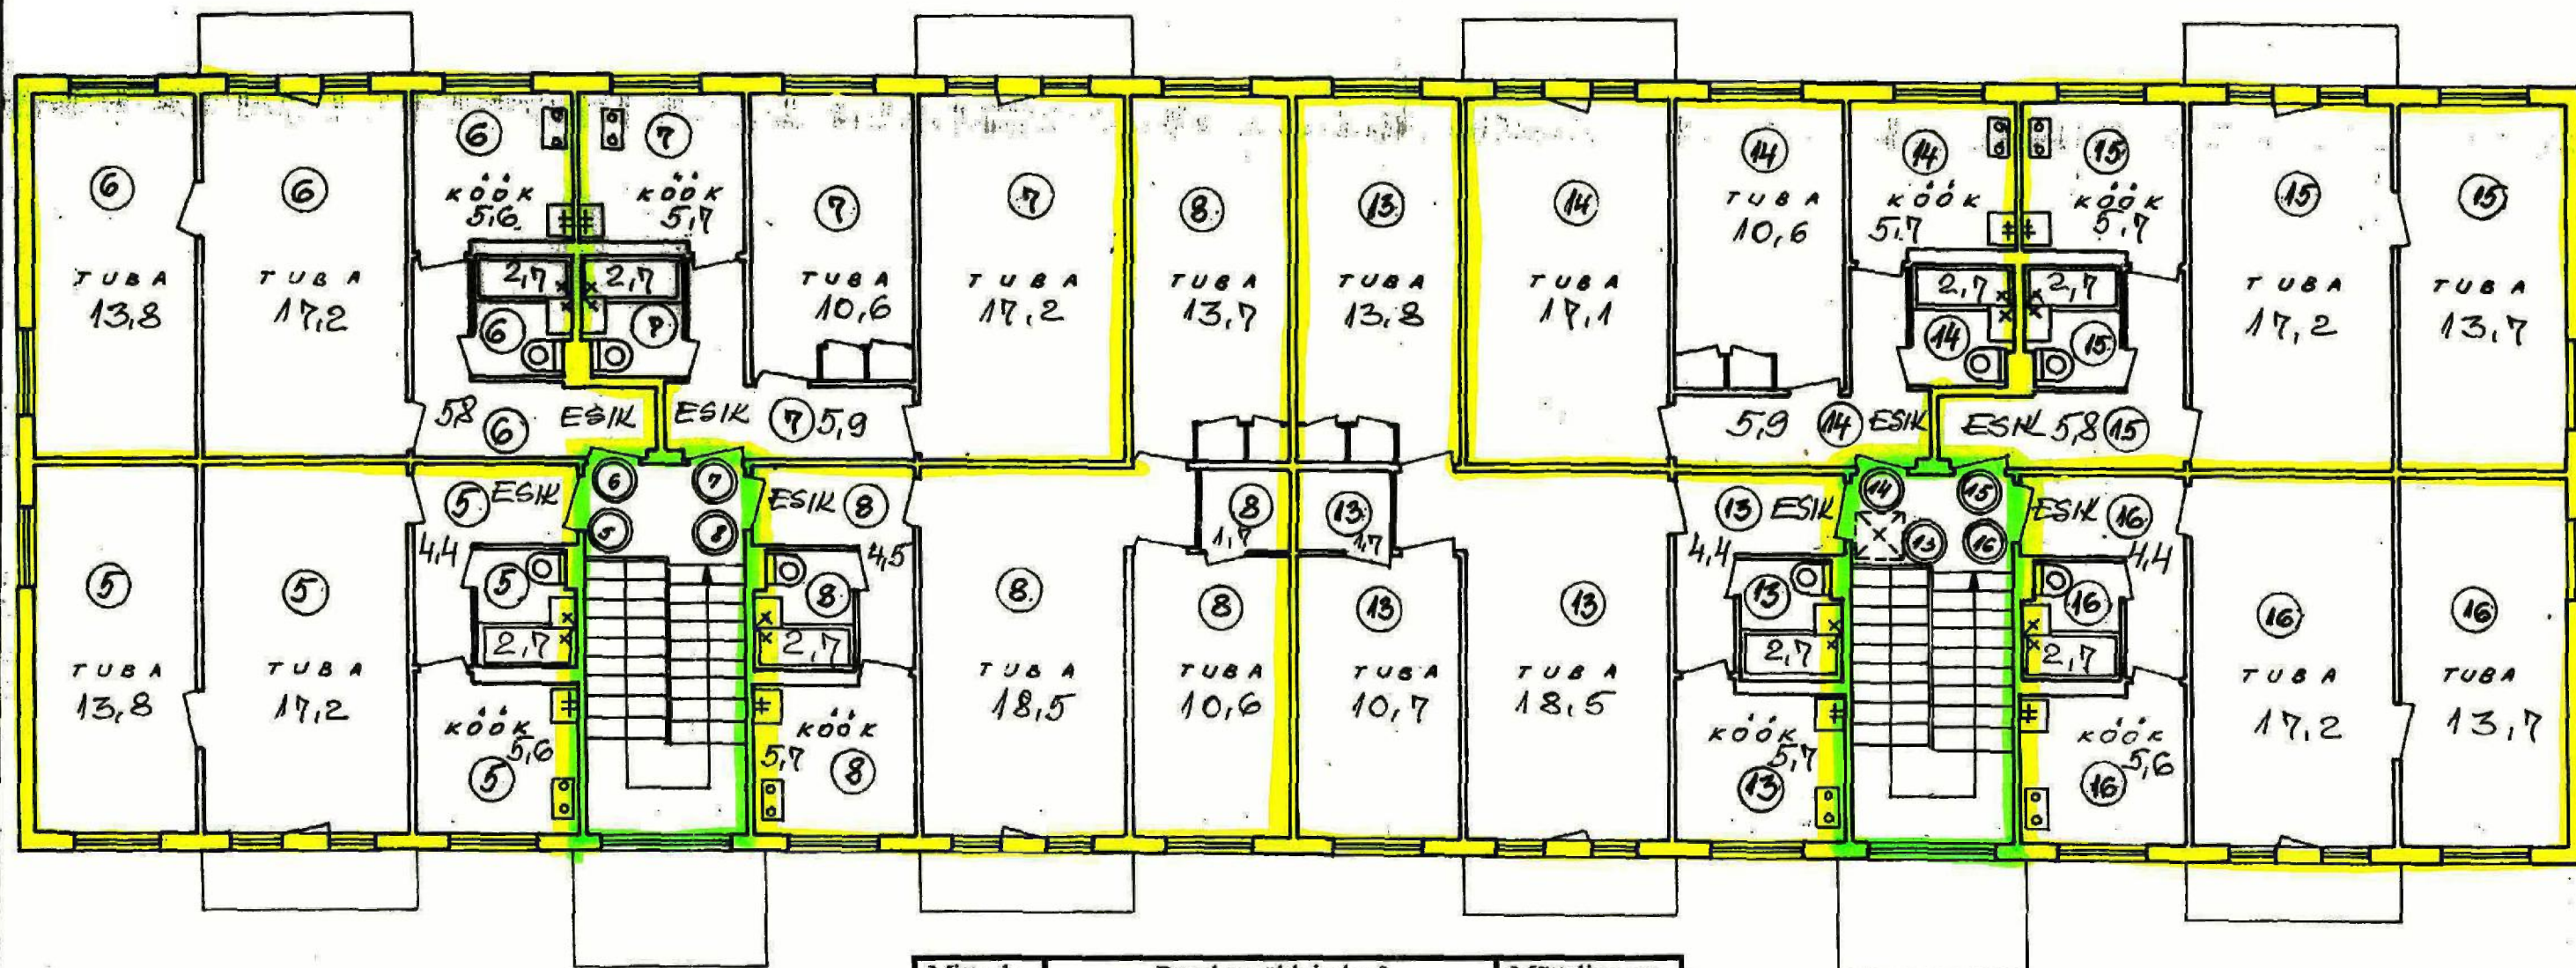

Mitteelu- ruumi või korteri nr.	Reaalosa üldpind m ²			Mõttelise osa suurus
	Eluruumide pind m ²	Mitteeluruu- mide pind m ²	Kokku m ²	
1	2.	3.	4.	5.
5	43,7	—	43,7	437 / 7534
6	45,1	—	45,1	451 / 7534
7	42,1	—	42,1	421 / 7534
8	57,4	—	57,4	574 / 7534
13	57,5	—	57,5	575 / 7534
14	42,0	—	42,0	420 / 7534
15	45,1	—	45,1	451 / 7534
16	43,6	—	43,6	436 / 7534
Kokku	376,5	—	376,5	3765 / 7534

REAALOSAD
MÖTTELISED OSAD



Allkirjaga kinnitan esitatud andmete õigsust:			
Kohustatud subjekt	Tiiu Nurmoja Keila Vallavalitsus	allkiri 13.11.01	kuupäev
Korteri-ühistu	LEHOLA 1A	allkiri	20.02.02
Objekti nim.	KEILA VALD LEHOLA KÜLA MAJA 1A		
Joonise nim.	TEISE KORRUSE PLAA N		mõõt 1:100