


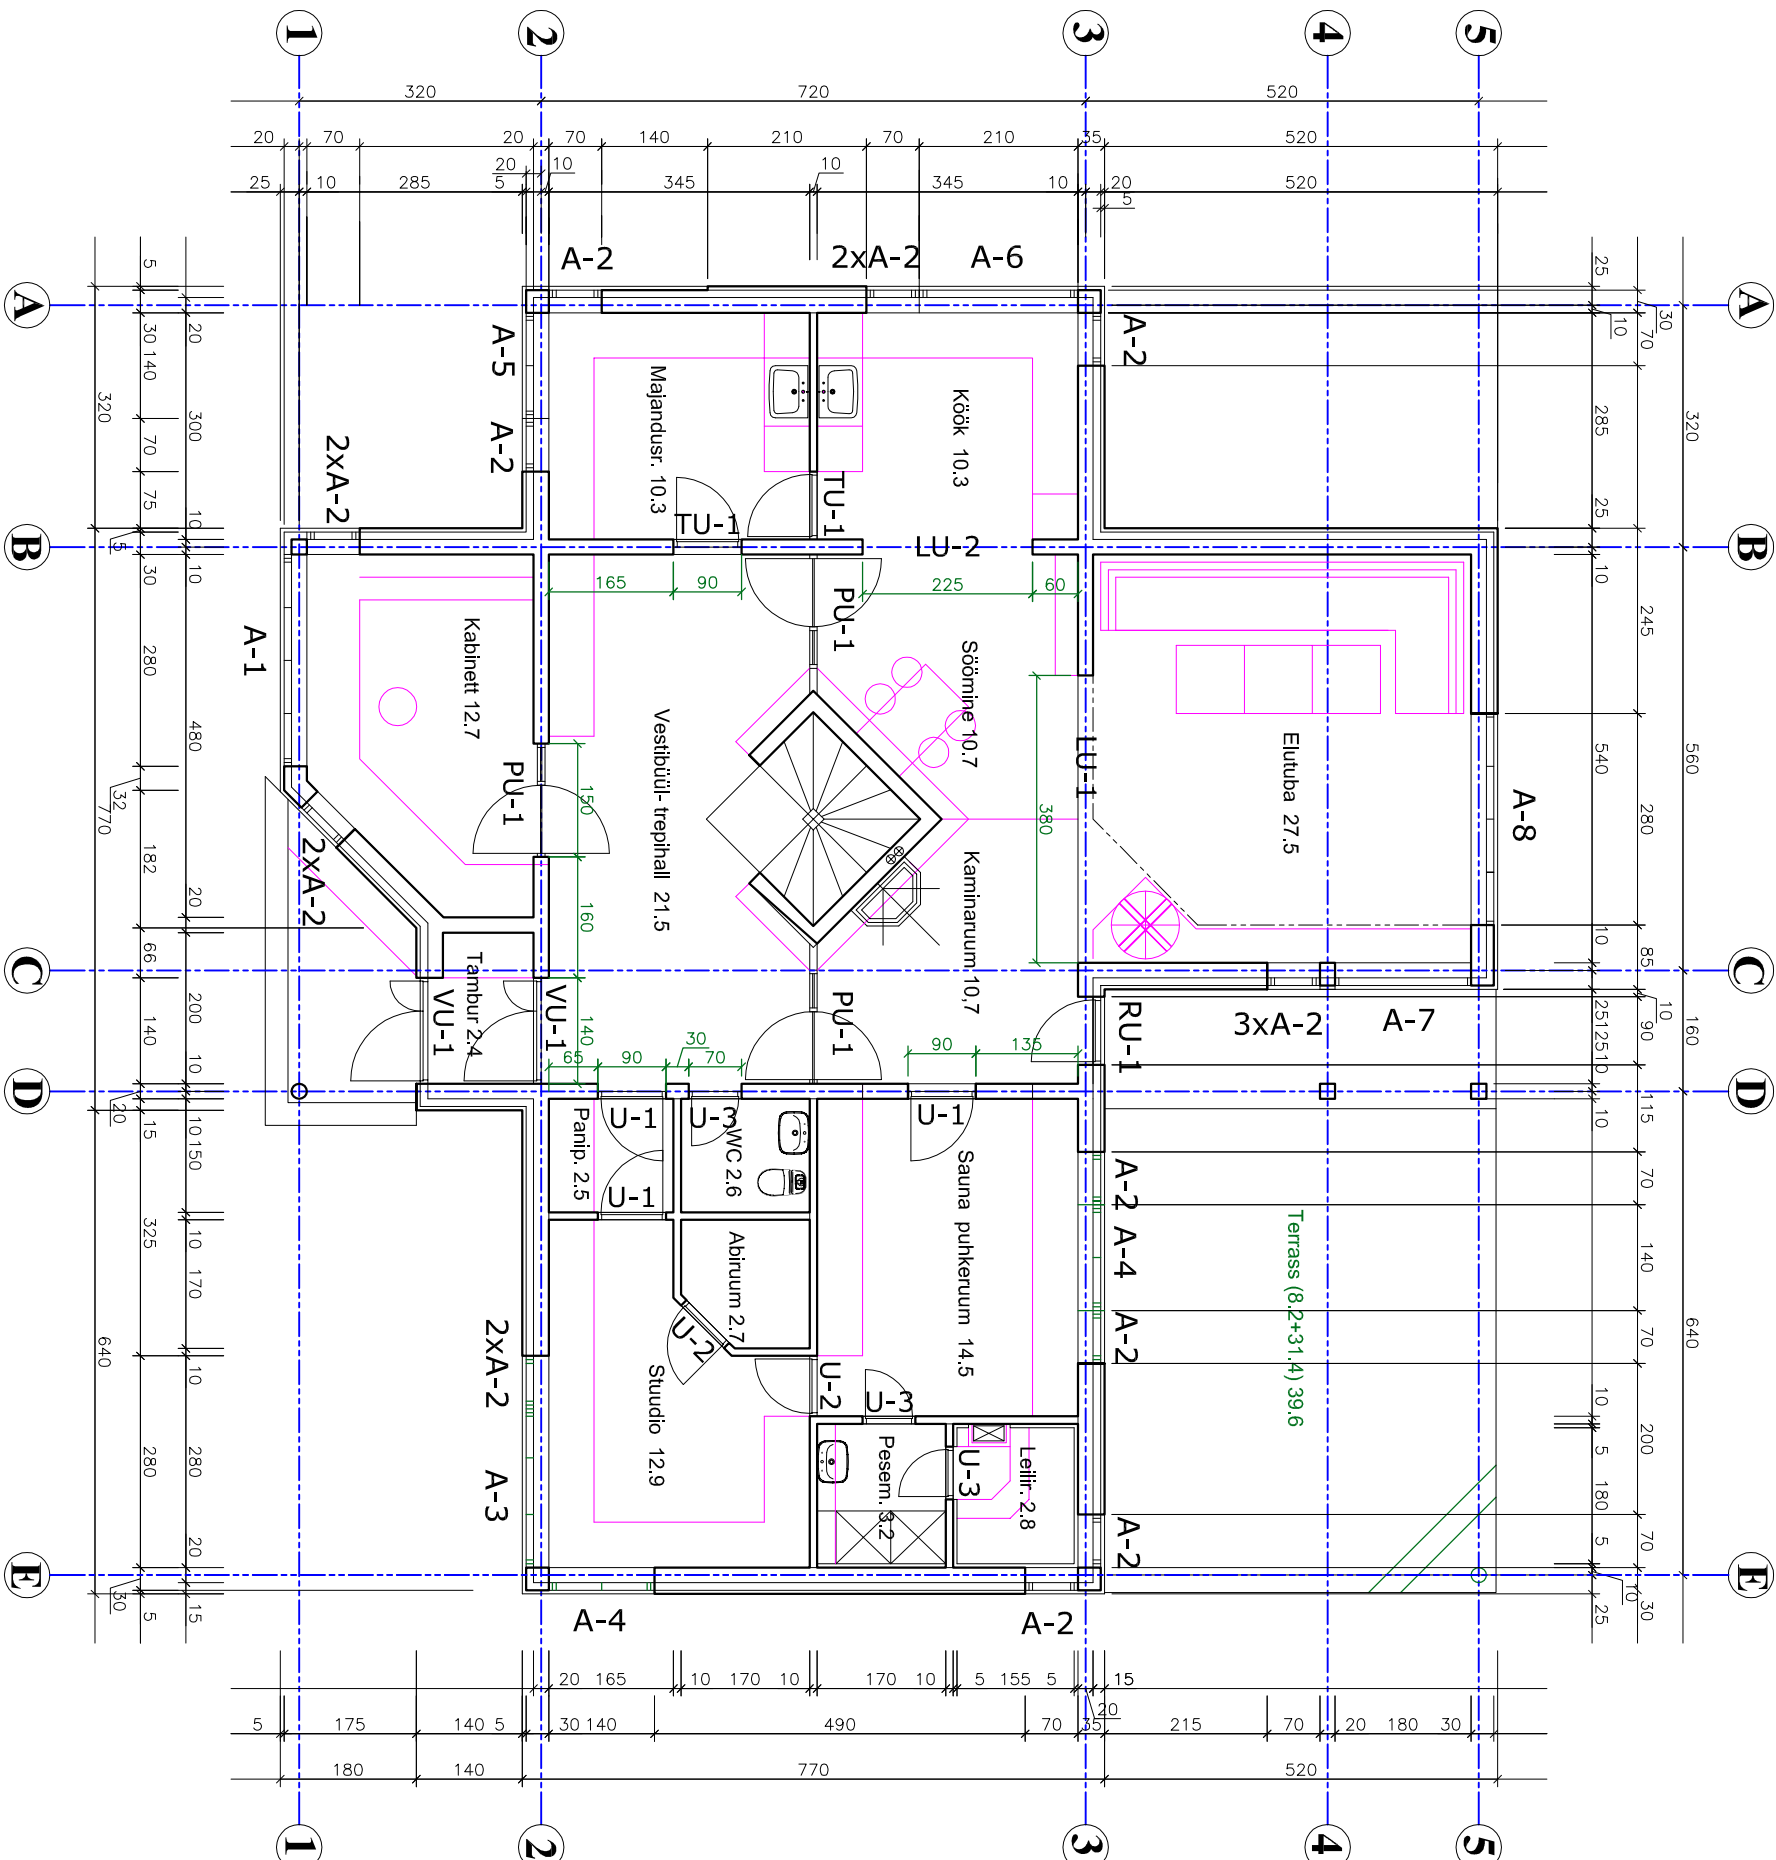

EP 10093793-0001		TÖÖ NR.	
AKOS ARHITEKTUURIBÜROO		06385	
PALDISKI mnt.25 TALLINN 10612 tel:66 122 46; akos@akos.ee		STAAD	JOONIS
Arhitekt	A. Aasmaa	EP A-1	
ELAMU SAKU VALLAS TÕDVA KÜLAS, PRIMETSA MÜ.		september 2006.a.	
ESIMESE KORRUSE PLAAN M1:100			