


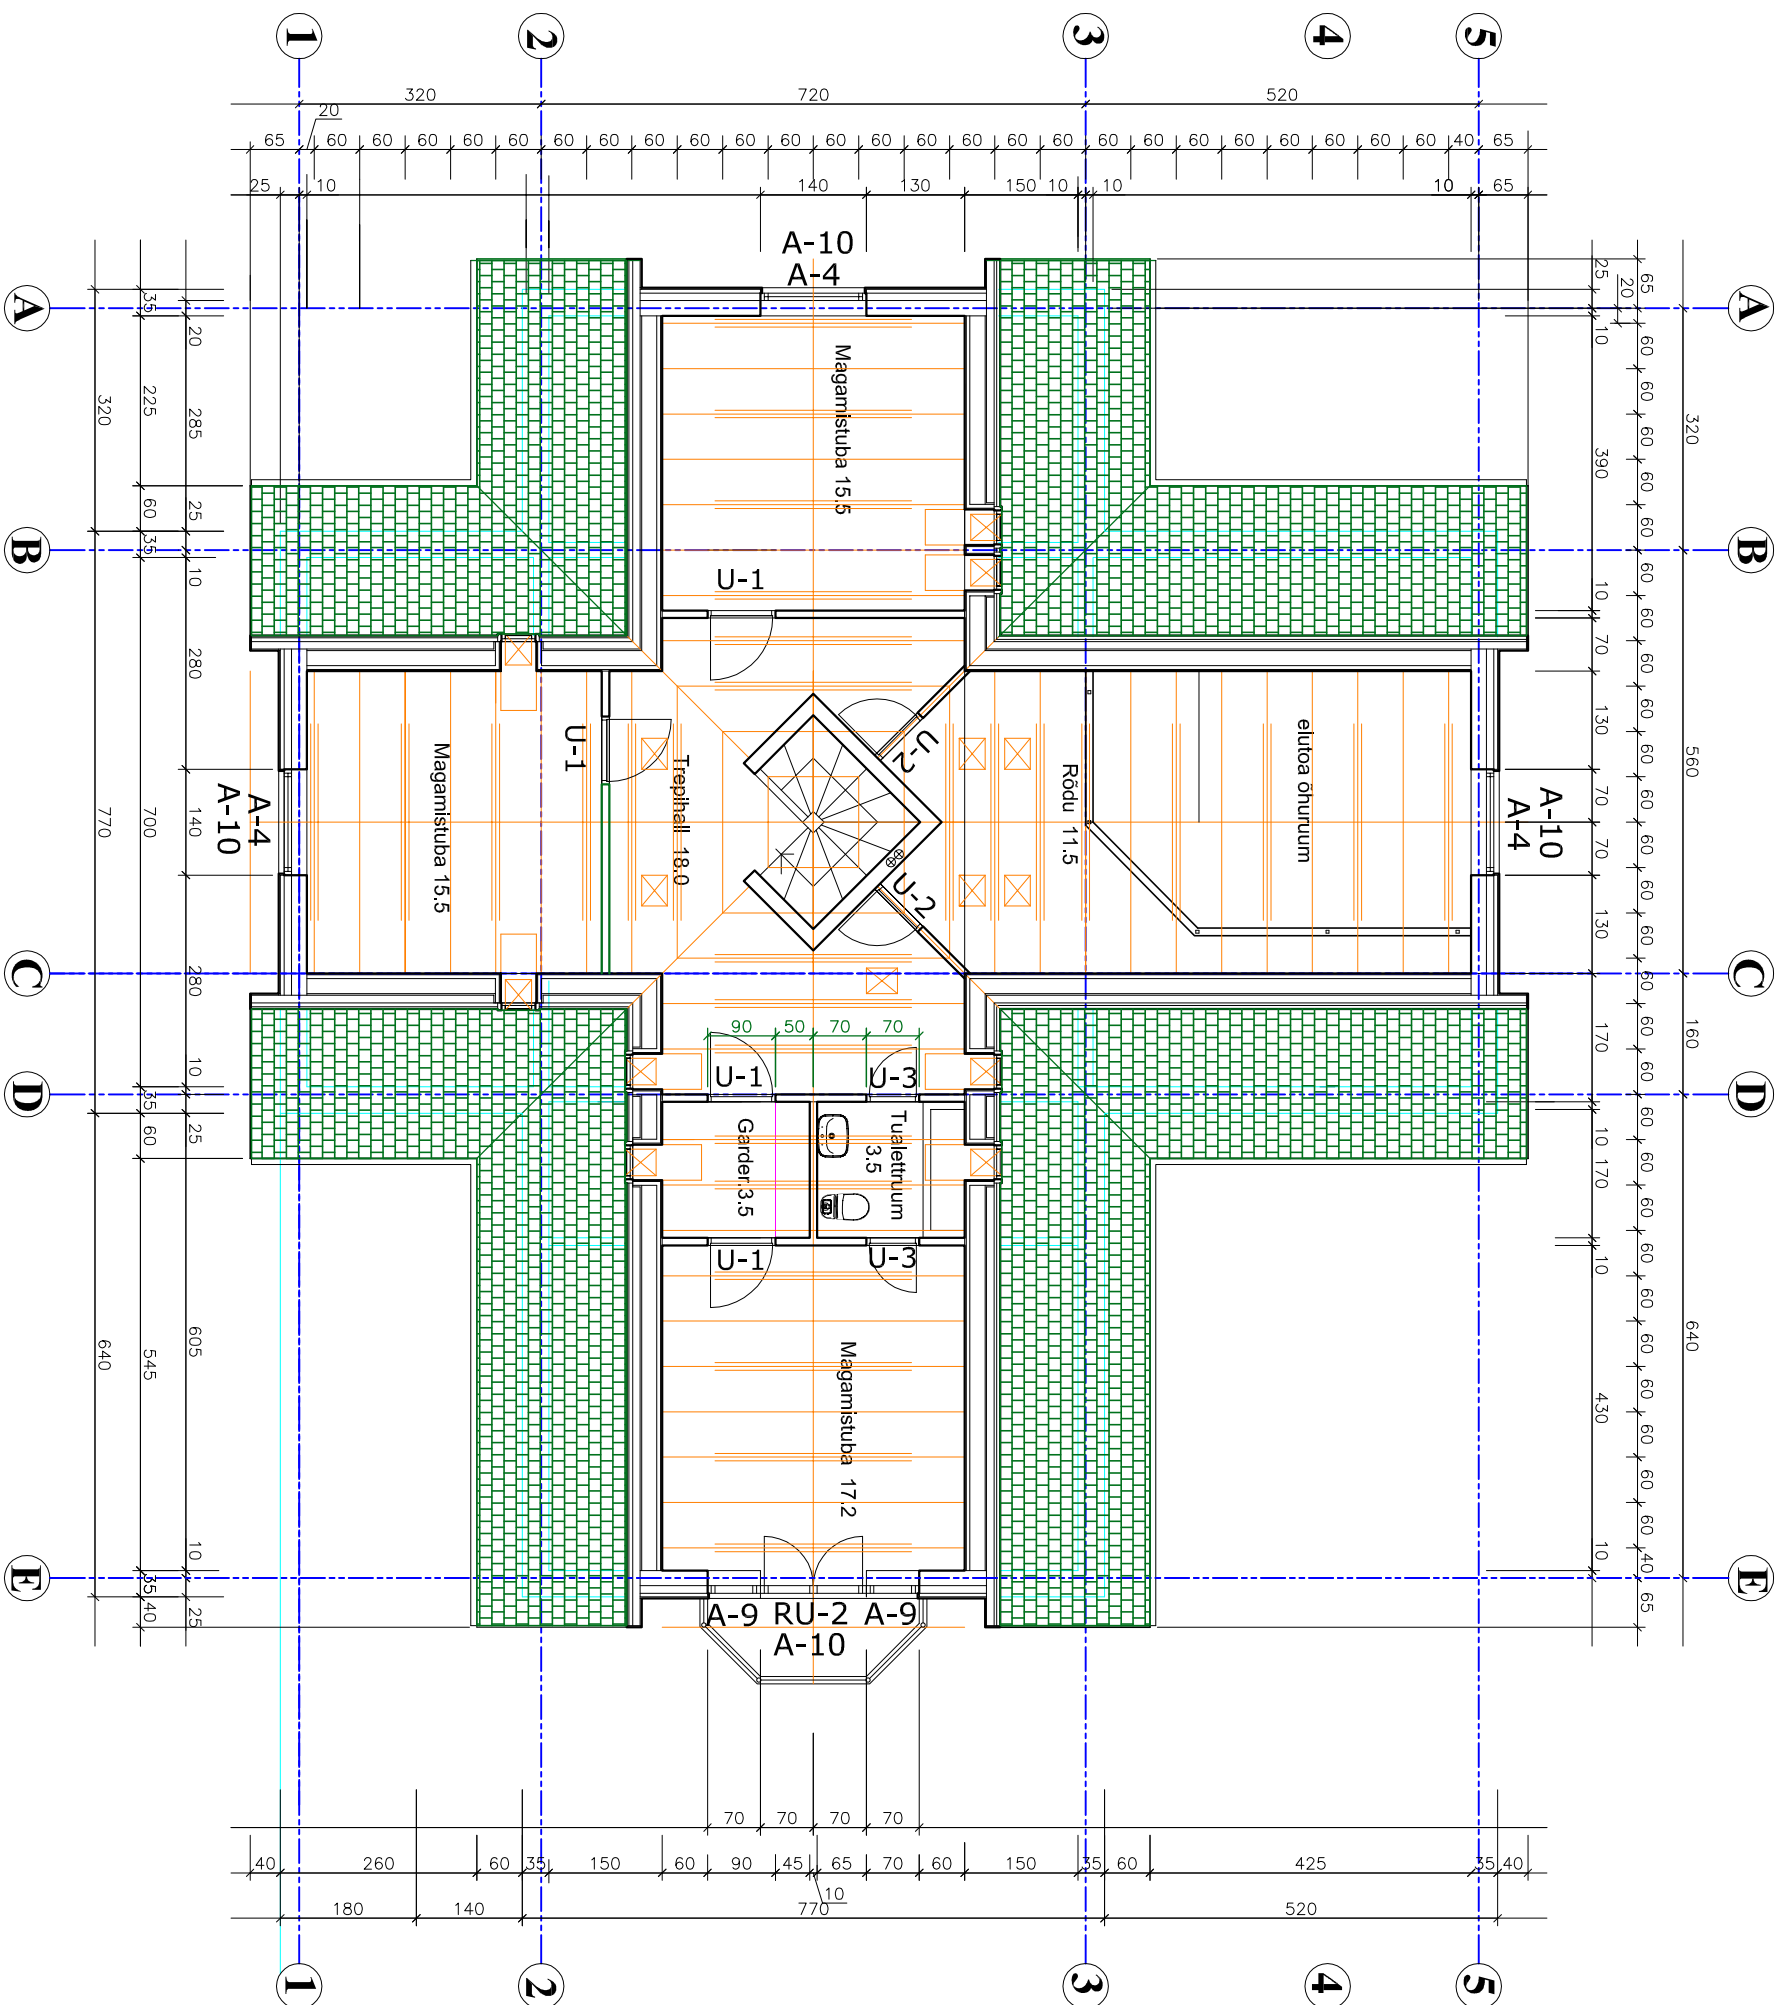

EP 10093793-0001
AKOS ARHITEKTUURIBÜROO
PALDISKI mnt.25 TALLINN 10612 tel:66 122 46; akos@akos.ee

ELAMU SAKU VALLAS TÕDVA KÜLAS,
PRIMEITSA MÜ.

06385

TÖÖ NR.

Arhitekt A. Aasmaa

STAAD

JOOIS

TEISE KORRUSE PLAAN

EP

A-2

M1:100

september 2006.a.