VAADE KAGUST

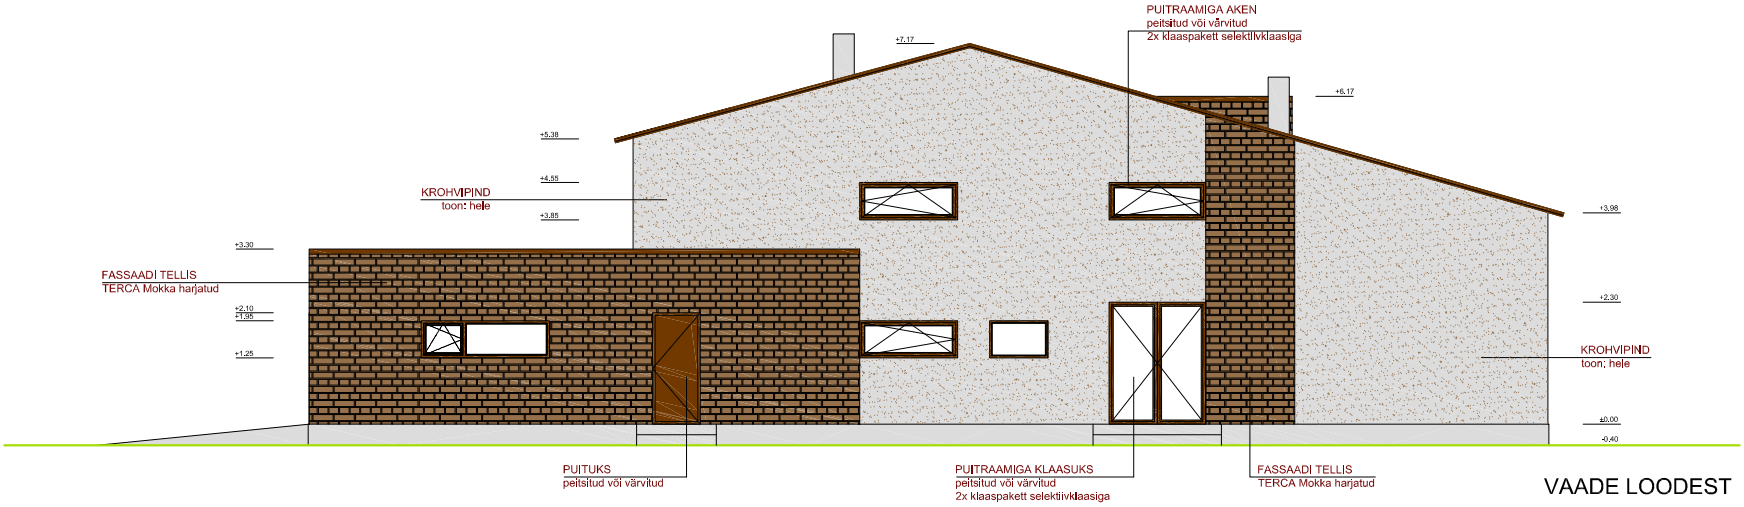

VAADE LOODEST

AR-06 VAADE KAGUST JA LOODEST M 1:100

oktoober 2006

VIIMSI VALD RANDVERE KÜLA JUGAPUU TEE 23
EHITUSPROJEKT

Eva-Maria Gramakovski
evamaria@arhitektuurjagentuur.ee
mbl +372 58 042 200