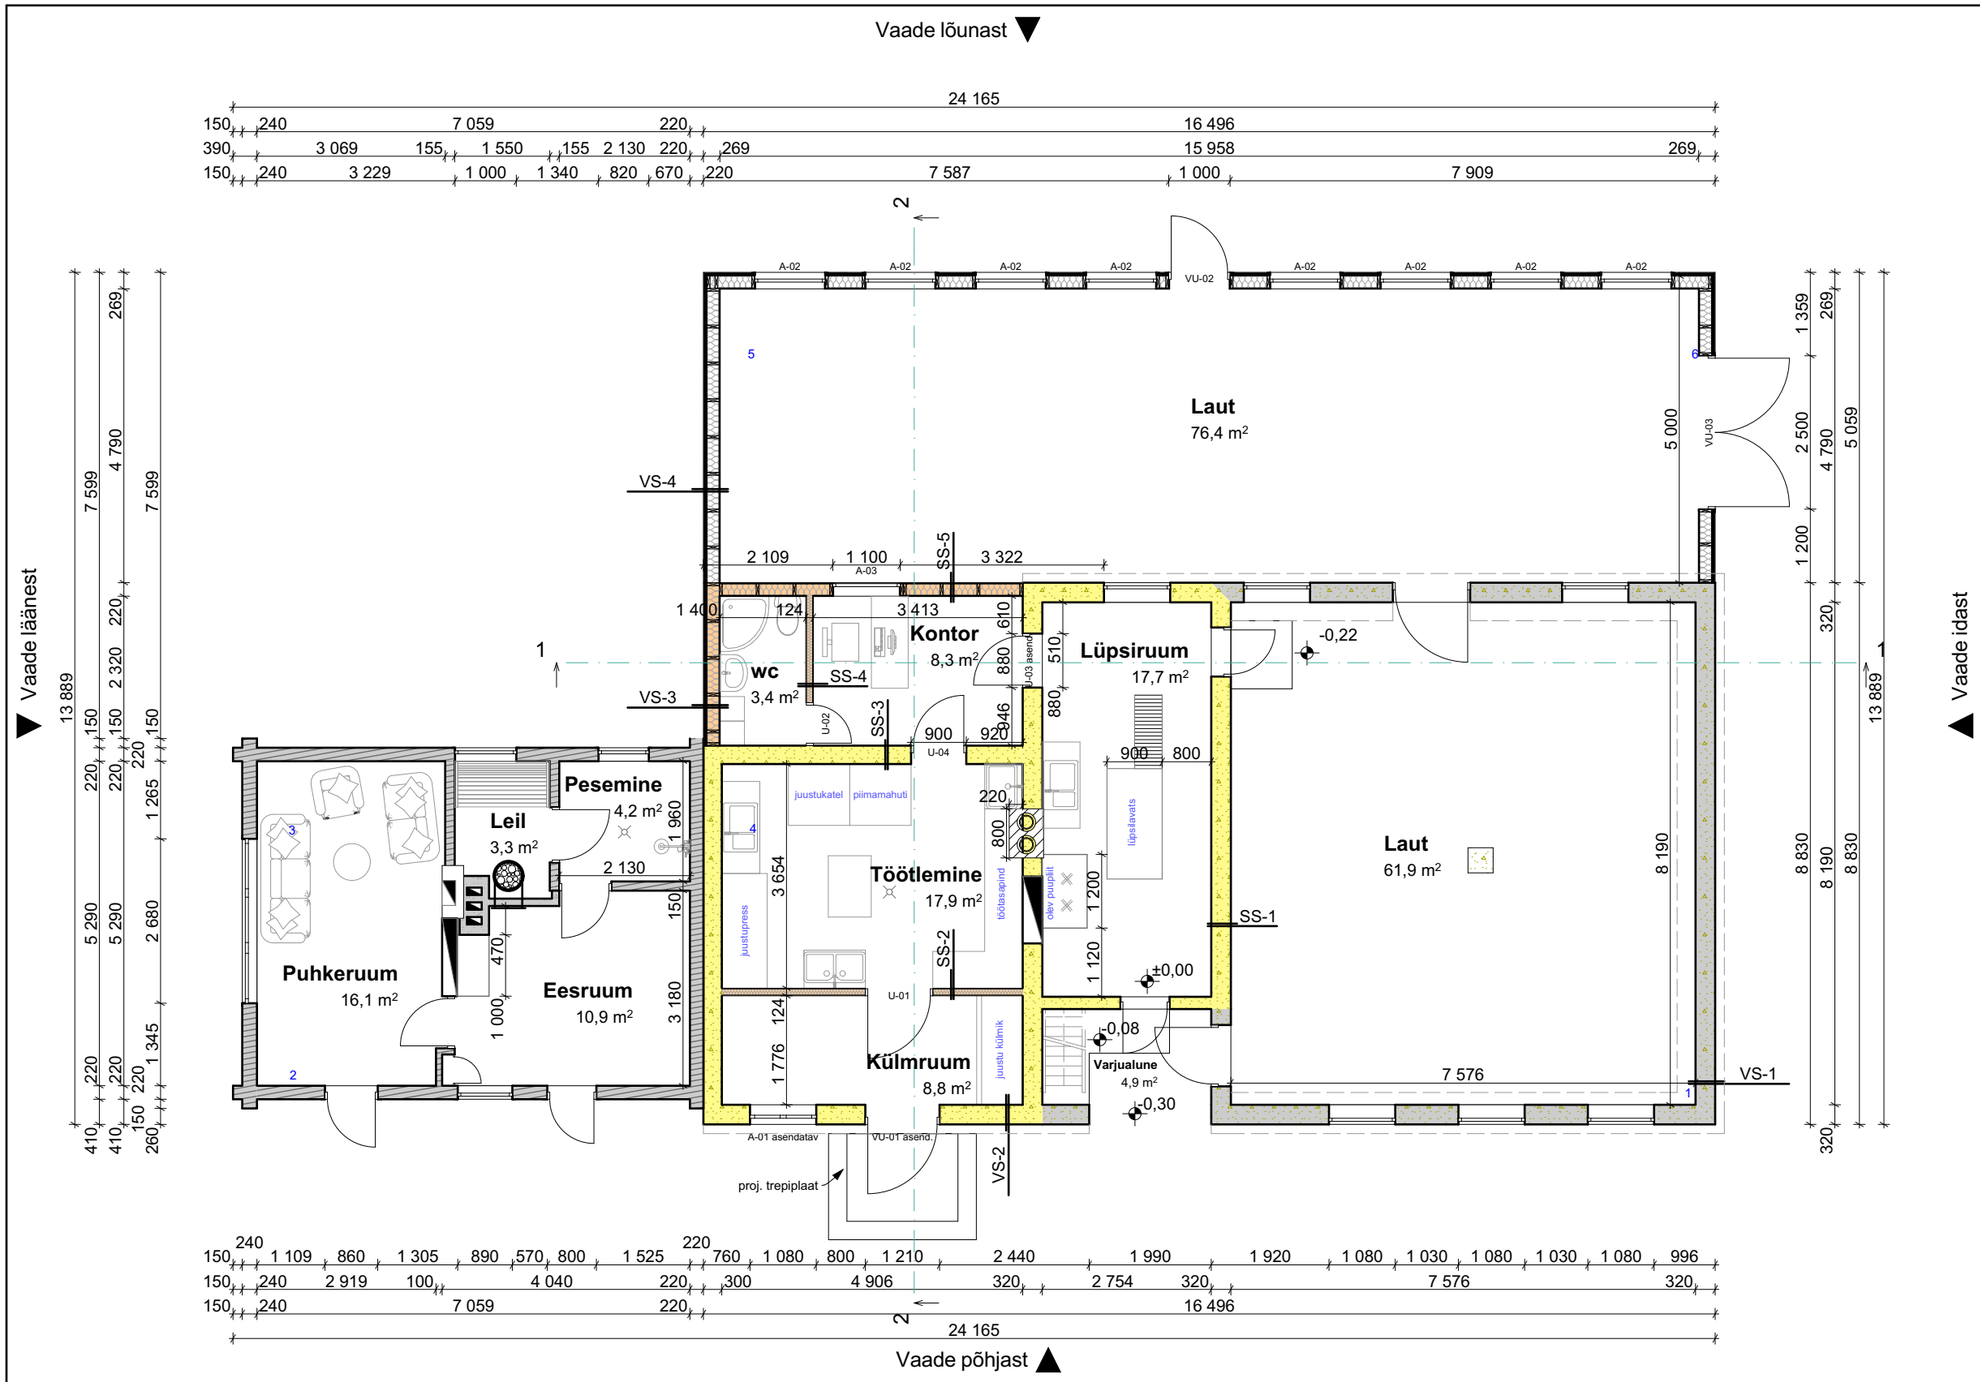

TINGMÄRGID

VS-1
viimistlus
väikeplokk 300 mm
armeerimisvõrk
viimistluskrohvi süsteem

VS-2
+
pestav värv/ viimistlus
viimistluskrohvi süsteem
armeerimisvõrk
väikeplokk 300 mm
armeerimisvõrk
viimistluskrohvi süsteem
-

VS-3
+
keraamiline plaat
hüdroisolatsioon
kipsplaat 13 mm
puitkarkass 200*50 mm
(vahel vill 200 mm)
tuuletõke 25 mm
voodrilaudis 21 mm
-

VS-4
+
OSB plaat 10mm
puitkarkass 200*50 mm
(vahel vill 200 mm)
tuuletõke 13 mm
roovitus 25 mm
voodrilaudis 21 mm
-

SS-1
viimistlus
väikeplokk 300 mm
armeerimisvõrk
viimistluskrohvi süsteem

SS-2
viimistlus (pestav värv)
niiskustõke
kipsplaat 13 mm
puitkarkass 50*100 mm
kipsplaat 13 mm
niiskustõke
viimistlus (pestav värv)

SS-3
viimistlus
väikeplokk 300 mm
veetõke
armeerimisvõrk
krohvisüsteem
pestav värv
kuni 1,5 m kõrgusel keraamiline plaat

SS-4
viimistlus
kipsplaat 13 mm
kipsikarkass 66 mm
kipsplaat 13 mm
niiskustõke
keraamiline plaat

SS-5
OSB plaat 10 mm
puitkarkass 200*50 mm
(vahel vill 200 mm)
kipsplaat 13 mm
viimistlus

Laut		**Saun**	
Laut	61,9 m²	Eesruum	10,9 m²
Laut	76,4 m²	Pesemine	4,2 m²
Lüpsiruum	17,7 m²	Leil	3,3 m²
Kontor	8,3 m²	Puhkeruum	16,1 m²
Wc-riietumine	3,4 m²	**Kokku**	**34,5 m²**
Töötlemine	17,9 m²	**Hoone kokku**	**228,9 m²**
Külmruum	8,8 m²		
Kokku	**194,4 m²**	Suletud brutpind	272,2 m²
Varjualune	4,9 m²	Avatud brutopind	4,9 m²
		Ehitusalune pind	276,0 m²

TINGMÄRGID

- Projekteeritavad konstruktsioonid
- Olevad konstruktsioonid
- Olevad konstruktsioonid, mida täiendatakse toetusprojekt raames
- Toetusprojekti raames ehitatavad konstruktsioonid

Töö:	**Lauda rekonstrueerimis- ja laiendamisprojekt**	Objekt: Raplamaa, Kehtna vald, Ohekatku küla, Männiku	
Joonis:	**Esimese korruse plaan (proj.) A-3**		M 1:100
Arhitektuuribüroo Se:In AB Sein OÜ MTR EEP002864	Arhitekt:	Liis Vavulski	Kuup.: 11.04.2016
	Tellija:	Männiku piimalambad OÜ	Leht/lehti: 5/10
	Staadium:	eelprojekt	Töö nr: 03-16