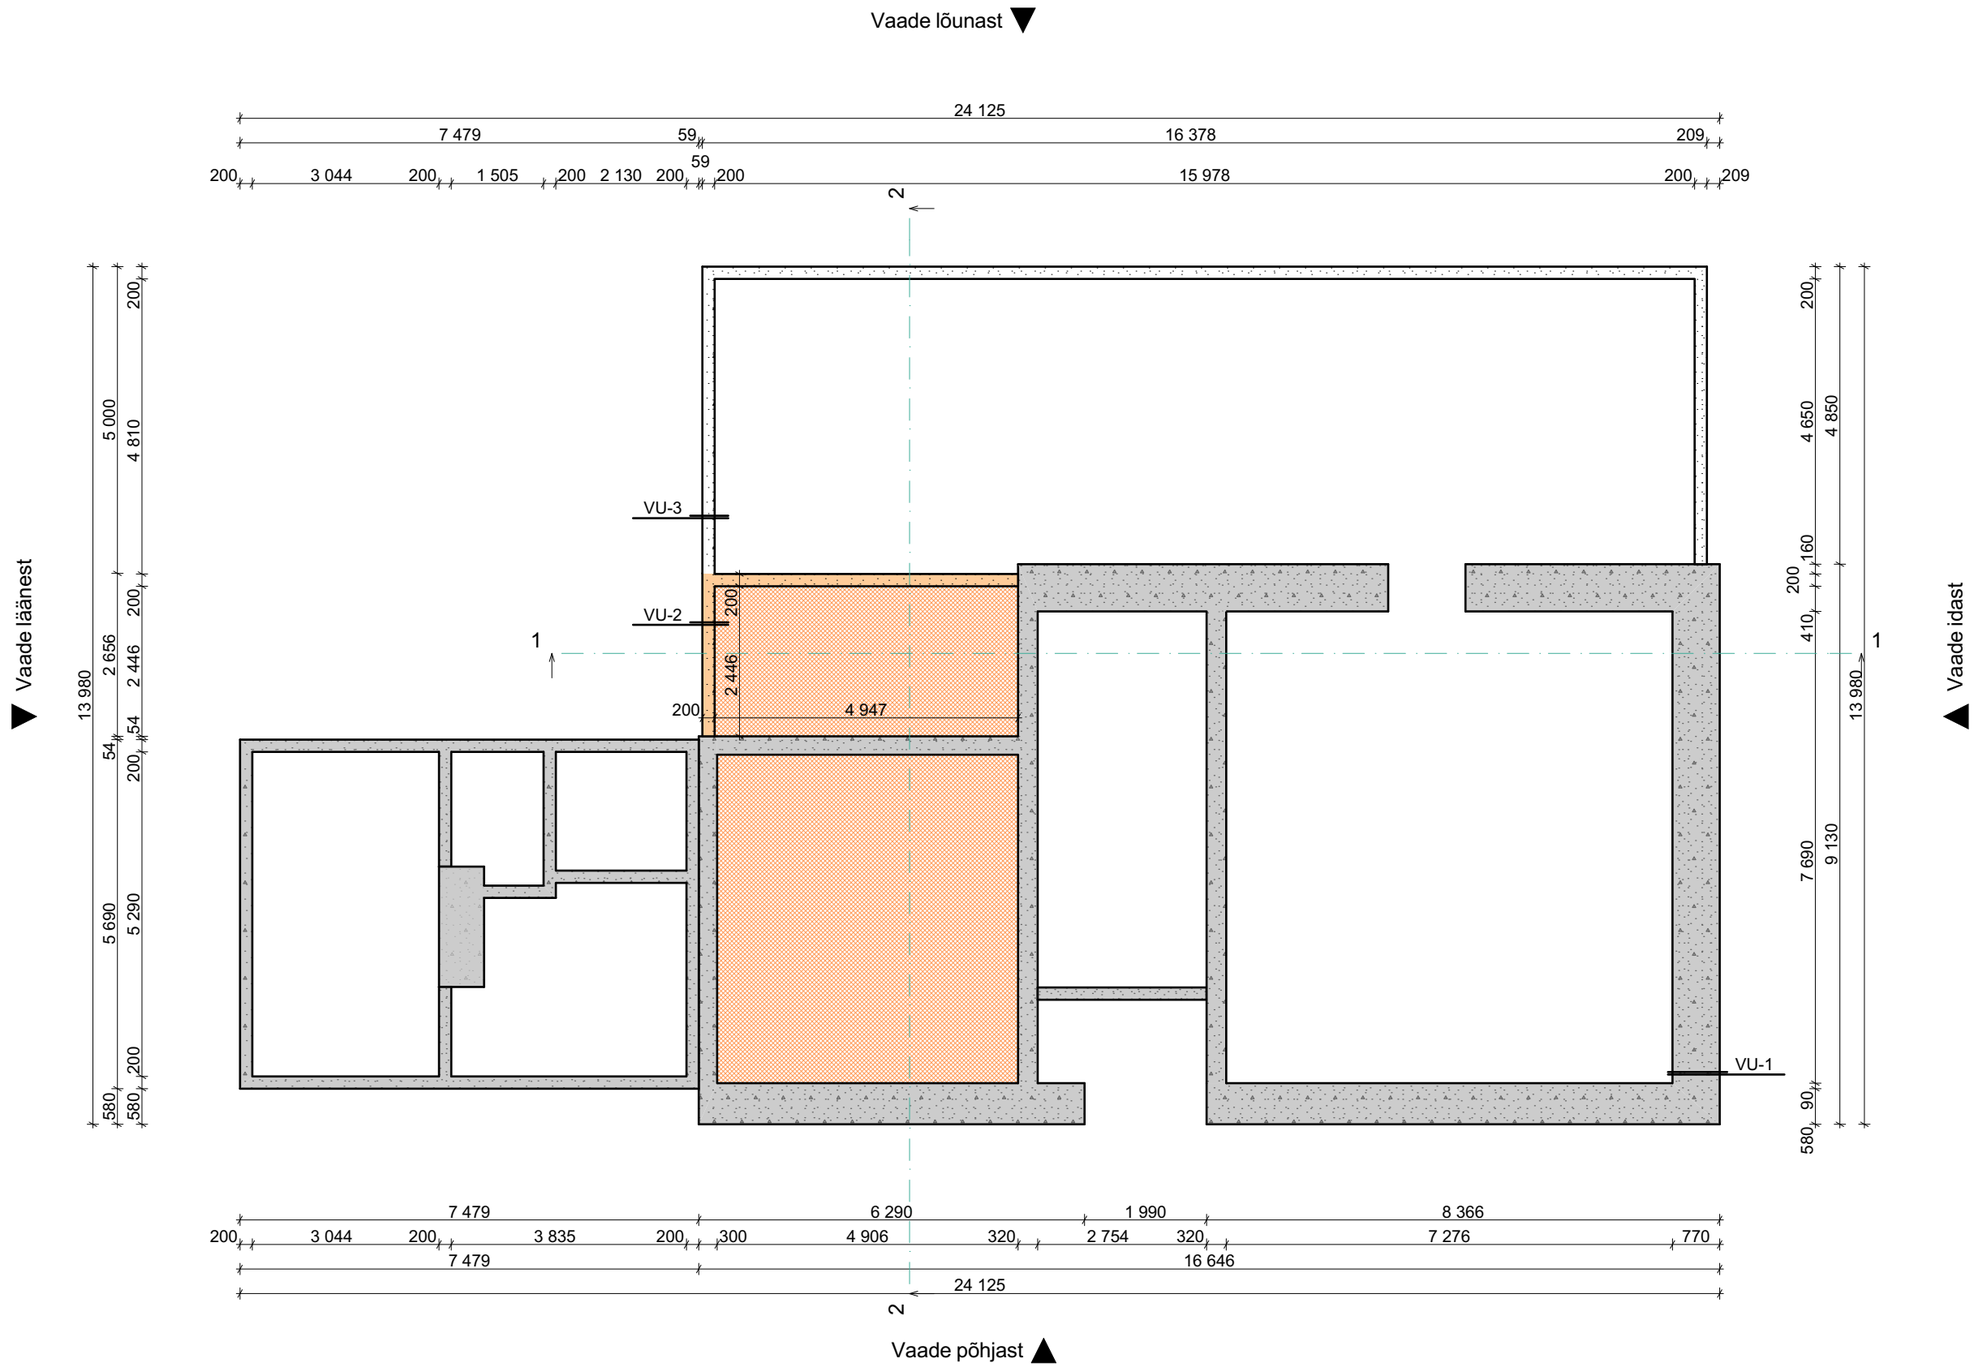

TINGMÄRGID

VU-1
olev maakivi müüritis,
asukohad orienteeruvad

VU-2 (ehitatakse toetusprojekti raames)
väikeplokk 200 mm
armeerimisvõrk
viimistluskrohvi süsteem

VU-3
väikeplokk 200 mm
armeerimisvõrk
viimistluskrohvi süsteem

Horisontaalne soojustus
XPS või analoog 200 mm
(ehitatakse toetusprojekti raames)

Töö:	**Lauda rekonstrueerimis- ja laiendamisprojekt**	Objekt: Raplamaa, Kehtna vald, Ohekatku küla, Männiku		
Joonis:	**Vundamendi plaan A-1**			M 1:100
Arhitektuuribüroo Se:In AB Sein OÜ MTR EEP002864	Arhitekt:	Liis Vavulski	Kuup.:	11.04.2016
	Tellija:	Männiku piimalambad OÜ	Leht/lehti:	3/10
	Staadium:	eelprojekt	Töö nr:	03-16