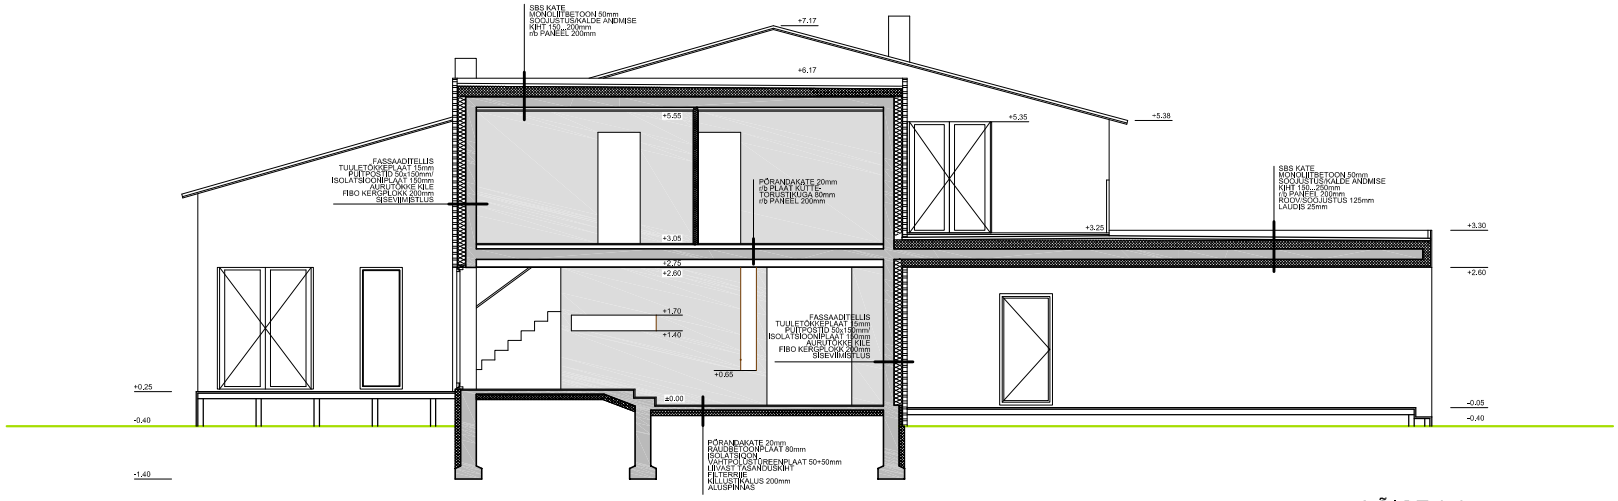

LÕIGE 3-3

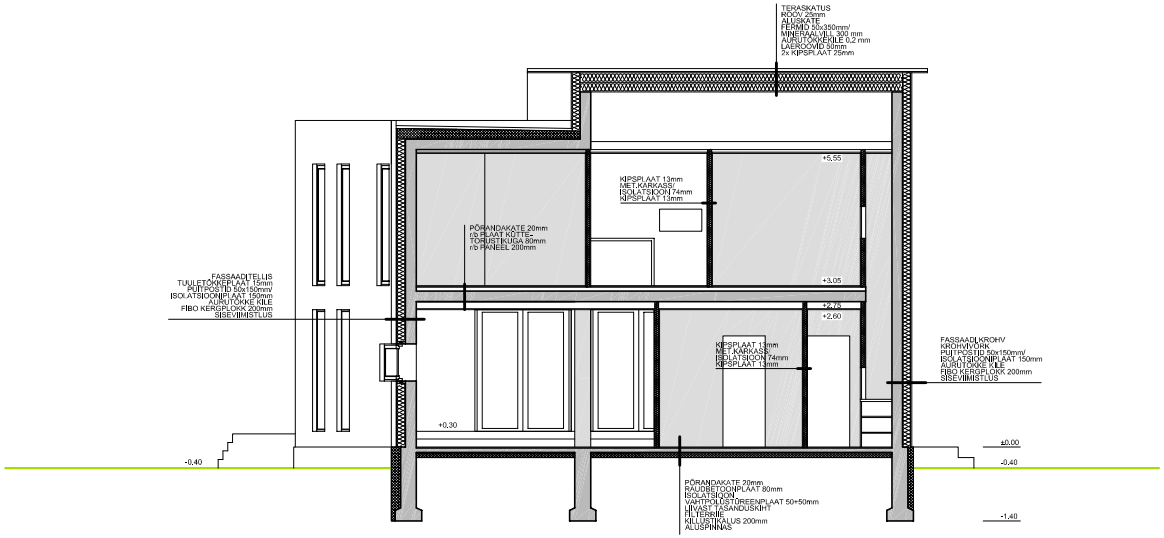

AR-05 LÕIGE 3-3 & 4-4 M 1:100

oktoober 2006

VIIMSI VALD RANDVERE KÜLA JUGAPUU TEE 23
EHITUSPROJEKT

Eva-Maria Gramakovski
evamaria@arhitektuuriagentuur.ee
mbl +372 58 042 200