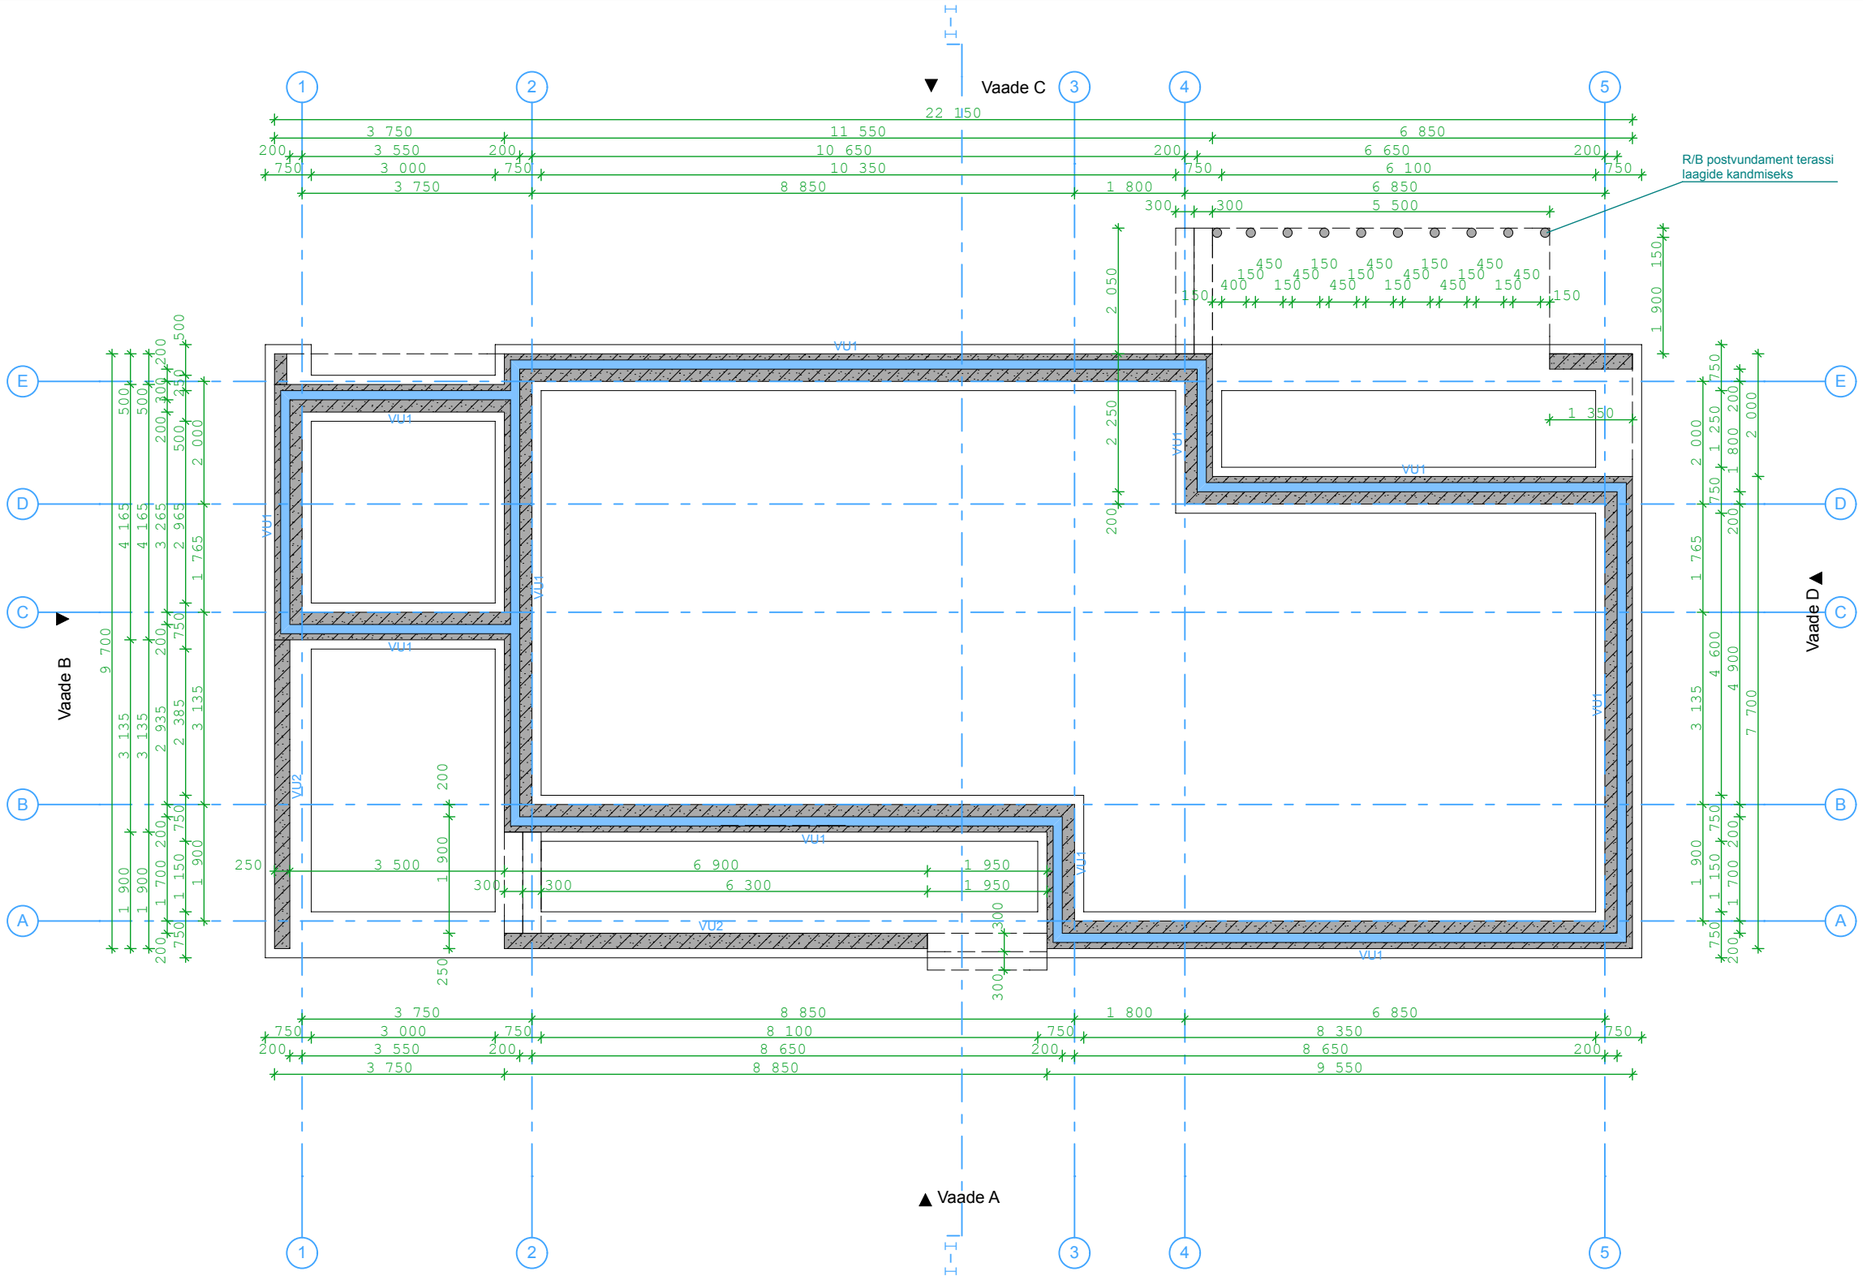

VU1
- Sokliosas maapinnast alates looduskivid (dolomiit lõigatud servaga ja ühtlase paksusega 100mm),
  Maa-alune osa fibo 5 või analoog 100mm
- Soojustus Styrofoam või analoog 150mm
- Keramsiitplokid Fibo 5 või analoog 200 mm

VU2
- Sokliosas maapinnast alates looduskivid (dolomiit lõigatud servaga ja ühtlase paksusega 100mm)
  + fibo 5 või analoog 150mm
  Maa-alune osa fibo 5 või analoog 250mm

Vundamendi taldmik
- R/B vundamendi taldmik 750x200mm

* Mõõdud antud hoone kandvatest osadest ja ilma viimistluseta
* Konstruktiivne lahendus täpsustada konstrutkoriga