
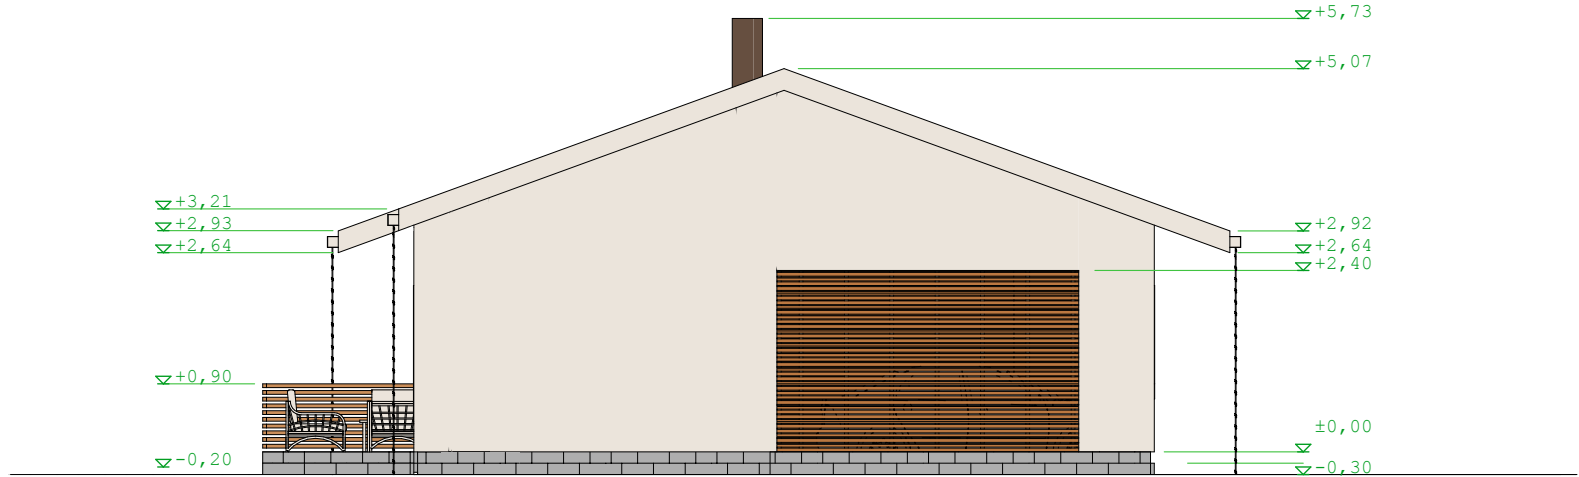


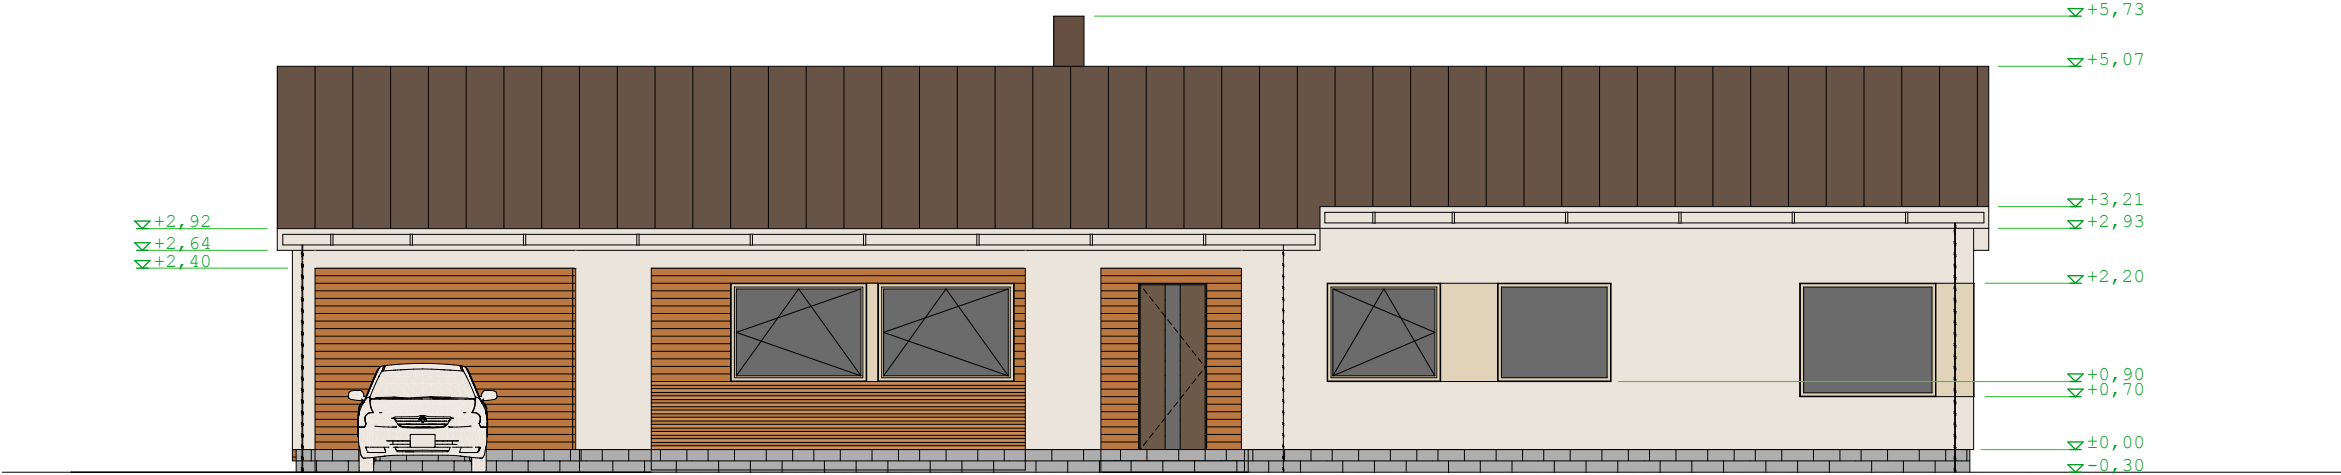

	KATUS JA VIHAMVEE SÜSTEEMID: KLASSIK PROFIILPLEKK, PLEKK TUMEPRUUN Ruukki RR32		AKNAD: PVC AKNAD HELEDA TAMME IMITATSIOON HELEBEEŽ (TÄPNE VÄRVITOON LEITAKSE TOOTJA VÄRVIKATALOOGI PÕHISELT)
	SEINAD: KROHVISÜSTEEM HELEBEEŽ Caparol Marill 60		AKNAVAHED: VEEKINDEL VINEER ÜHES TÜKIS JÄTKMATA HELEBEEŽ (TÄPNE VÄRVITOON VALITAKSE AKNATOONIGA VÕIMALIKULT SARNANE)
	SEINAD: HÖÖVELDATUD LAUDIS PRUUNIKAS ORANŽ Tikkurila 1805		VÄLISUKS: PUIDUST VÄLISUKS, KESKELT KLAASIGA PRUUN TIKKURILA DC08
	SOKKEL: LOODUSKIVI DOLOMIIT SIRGETE KÜLGEDEGA PAKSUS 100MM TUMEHALL		TEHNORUUMI UKS: PUIDUST VÄLISUKS PRUUN TIKKURILA DC08
	VIHAMVEERENNID: PLEKK HELEBEEŽ RR30		TUULEKASTID: LAUDIS HELEBEEŽ Caparol Marill 60