


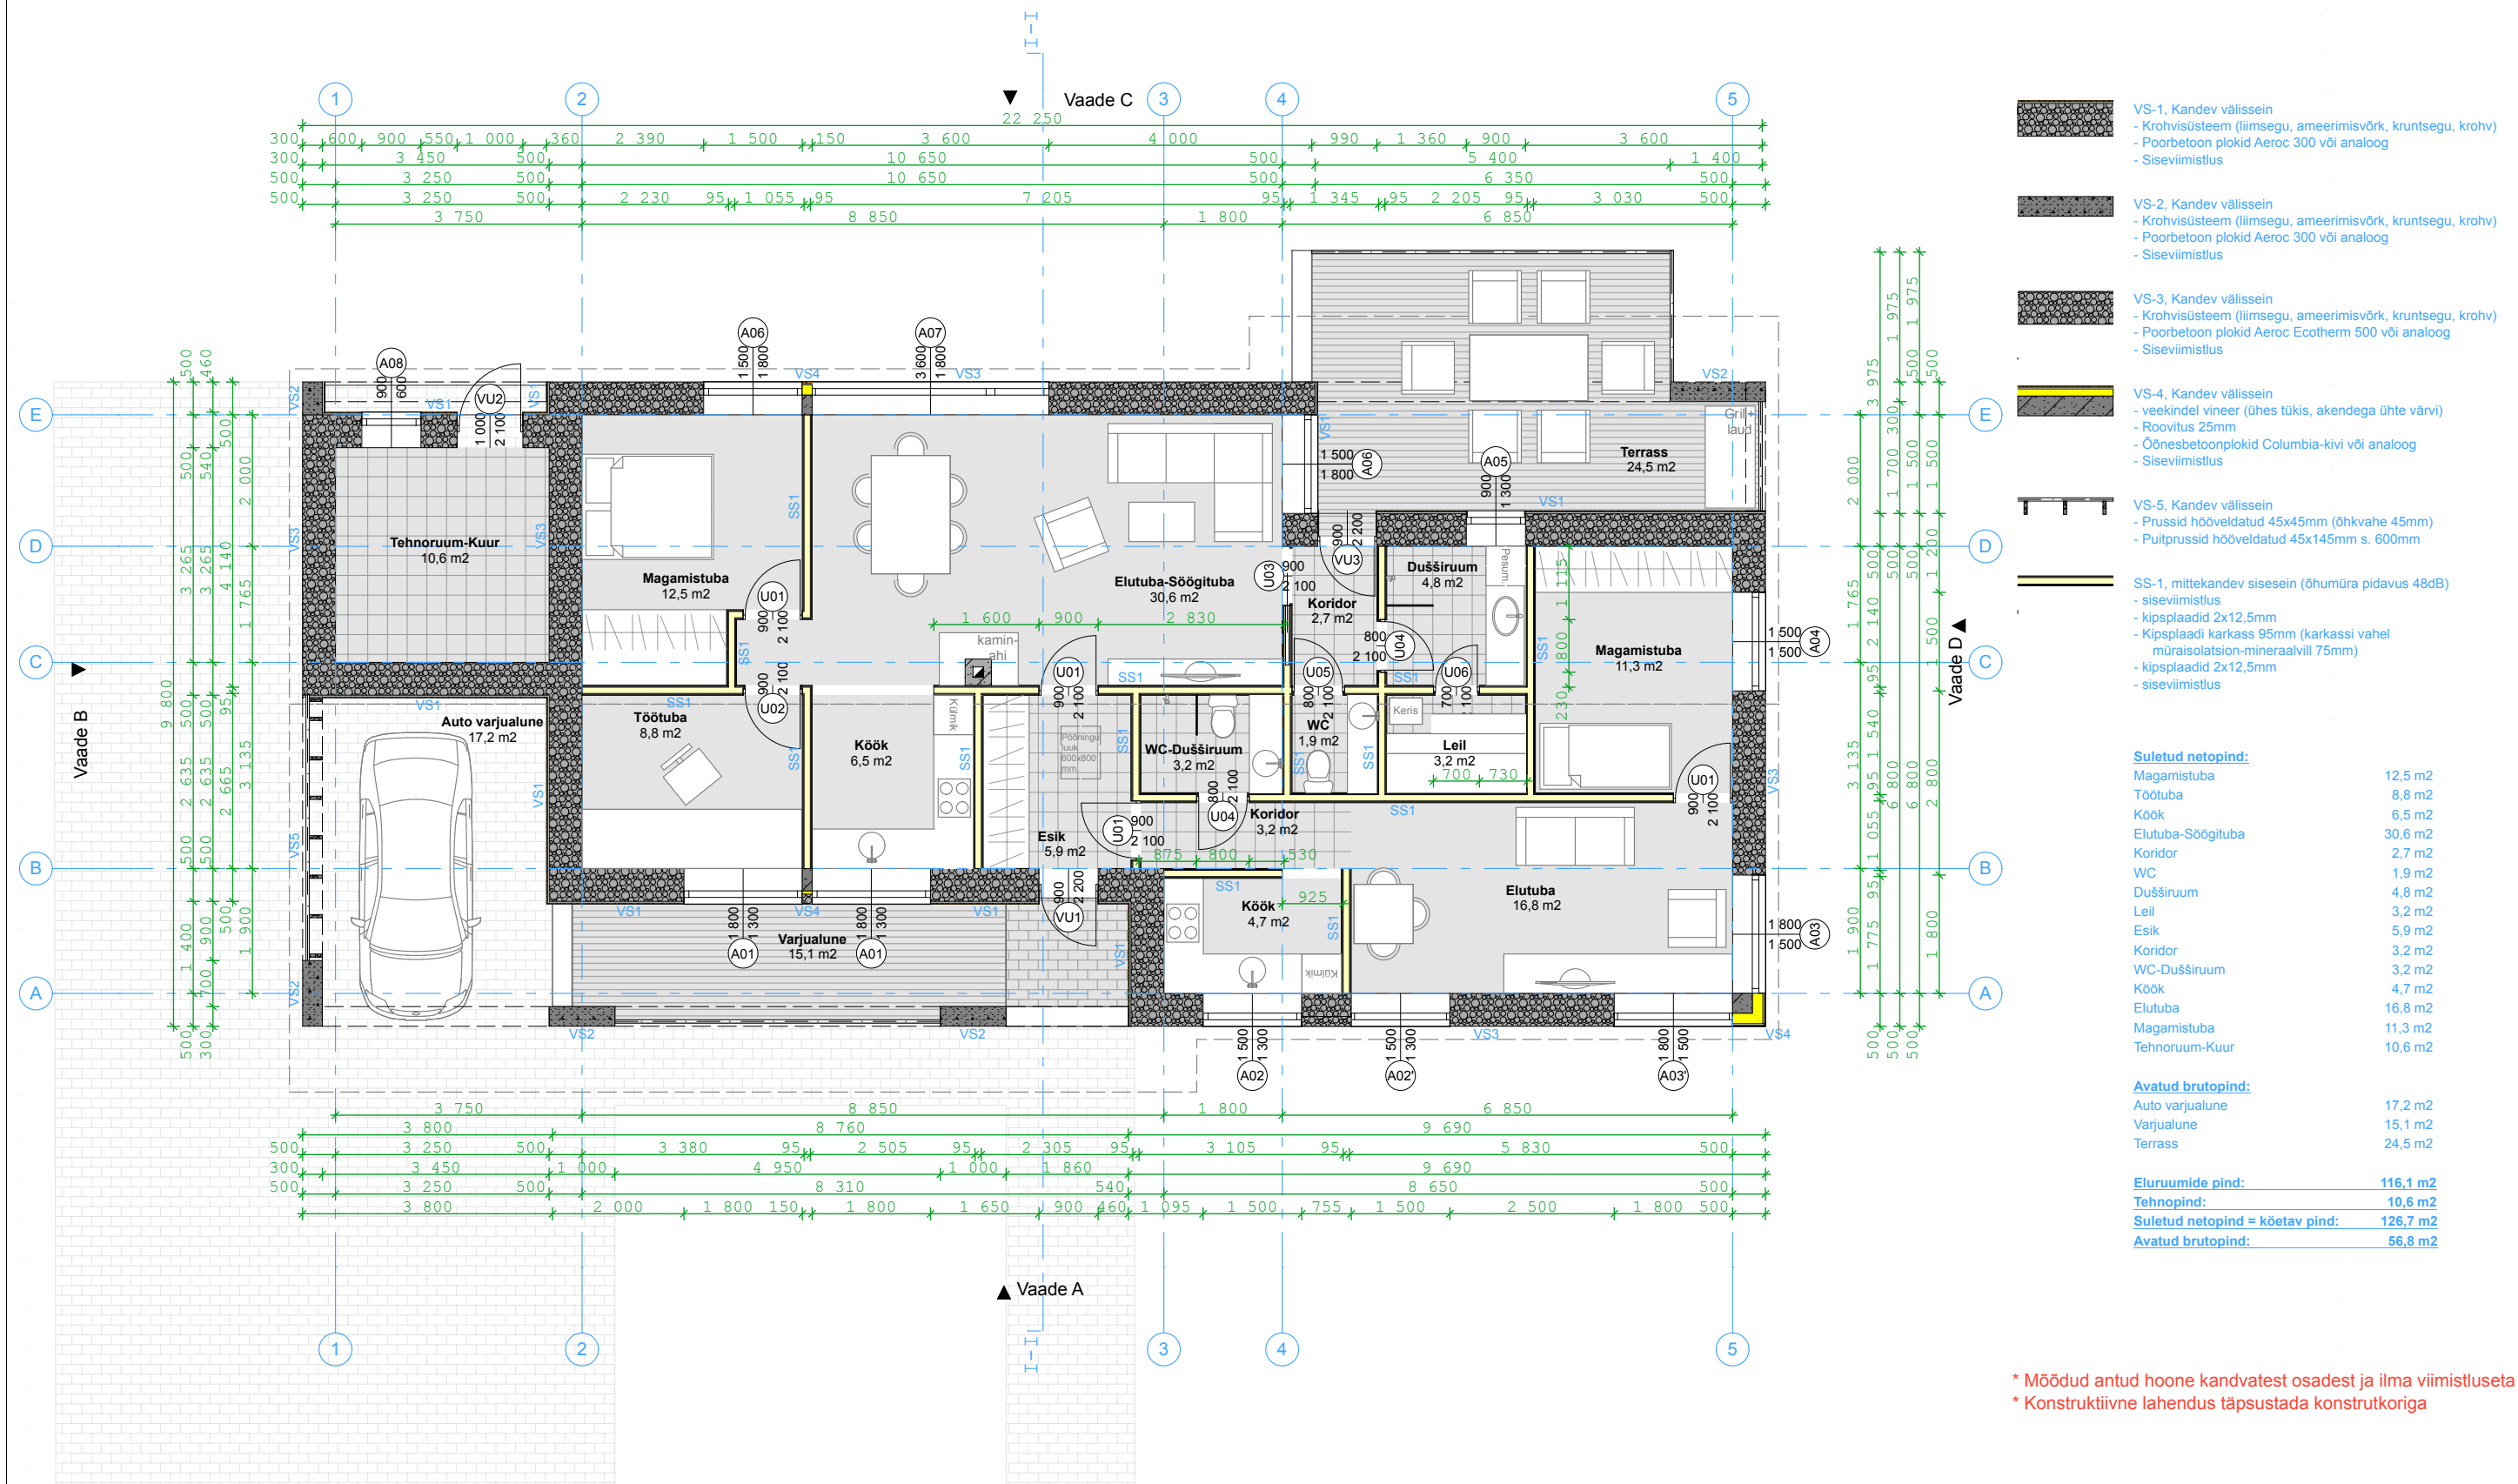

\* Mõõdud antud hoone kandvatest osadest ja ilma viimistlusteta  
\* Konstruktiivne lahendus täpsustada konstruktoriga