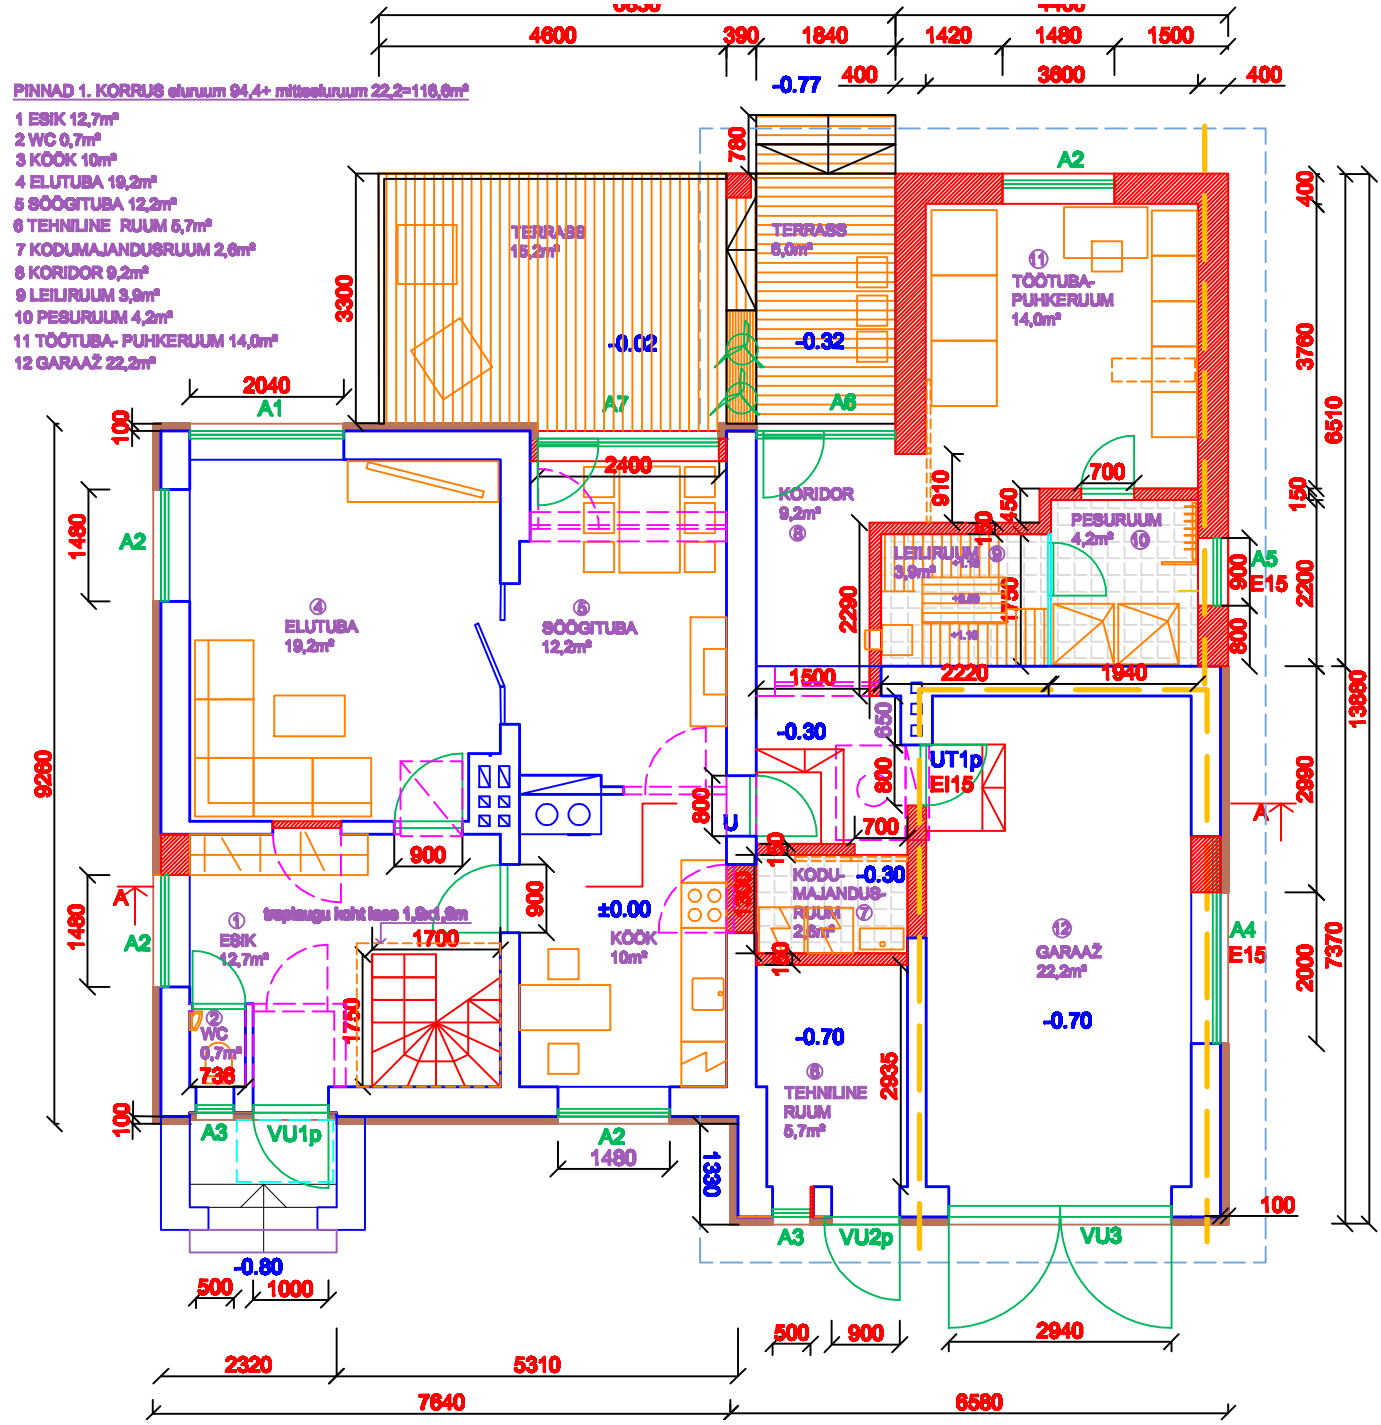

TINGMÄRGID

OLEMASOLEV TELLISVOODRIGA PUITSÕRESTIK SEIN

TULETÕKKESEKTSIOONI EI30 PIIR

LAMMUTATAV OSA

PROJEKTEERITUD SEIN

PROJEKTEERITUD SOOJUSTUS

PROJEKTEERITUD PUITTERRASS

KATUSE JOON