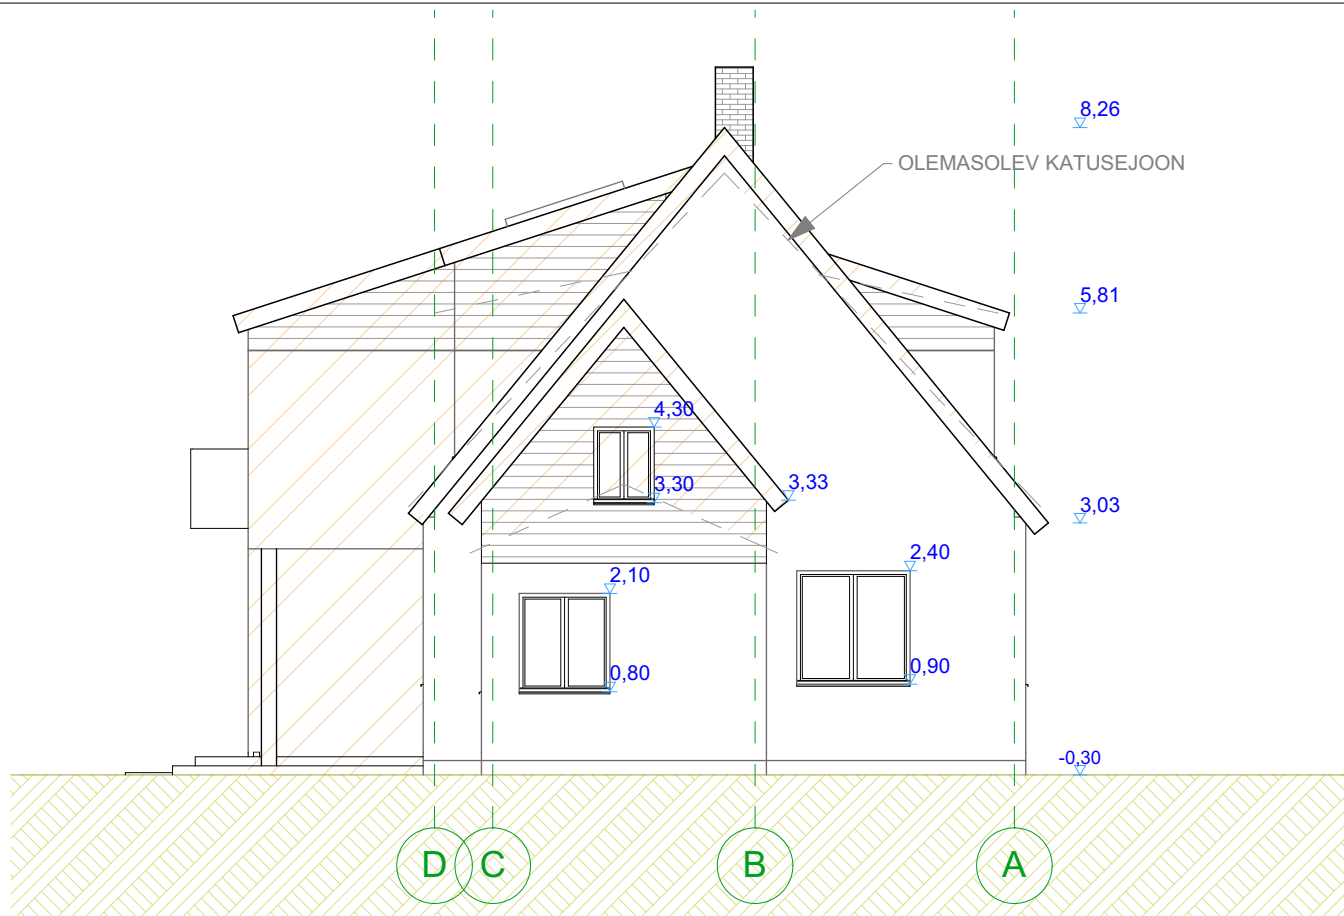
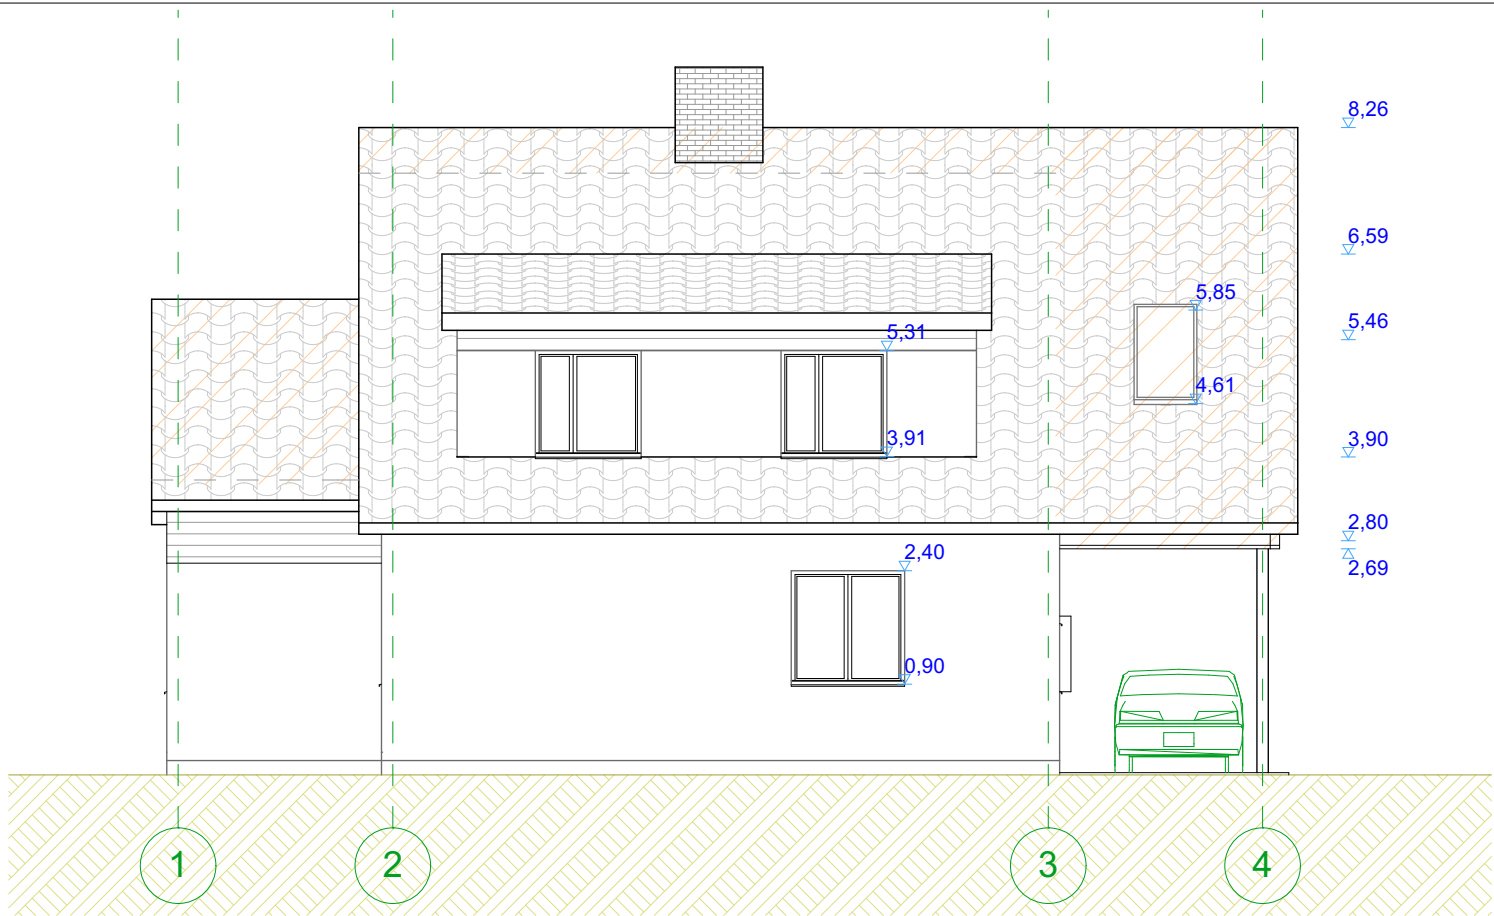
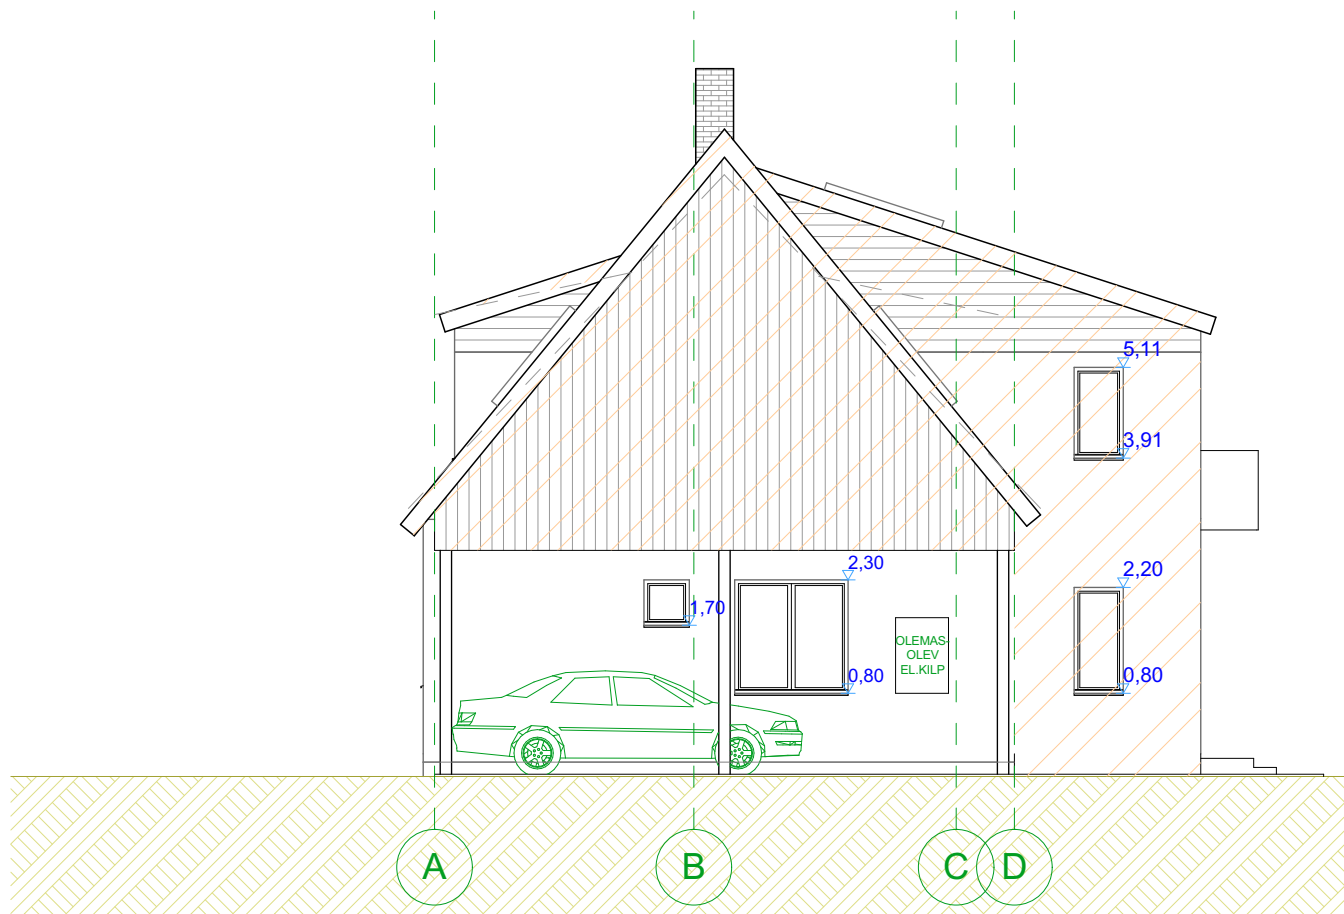





VAADE LÕUNAST



VAADE IDAST



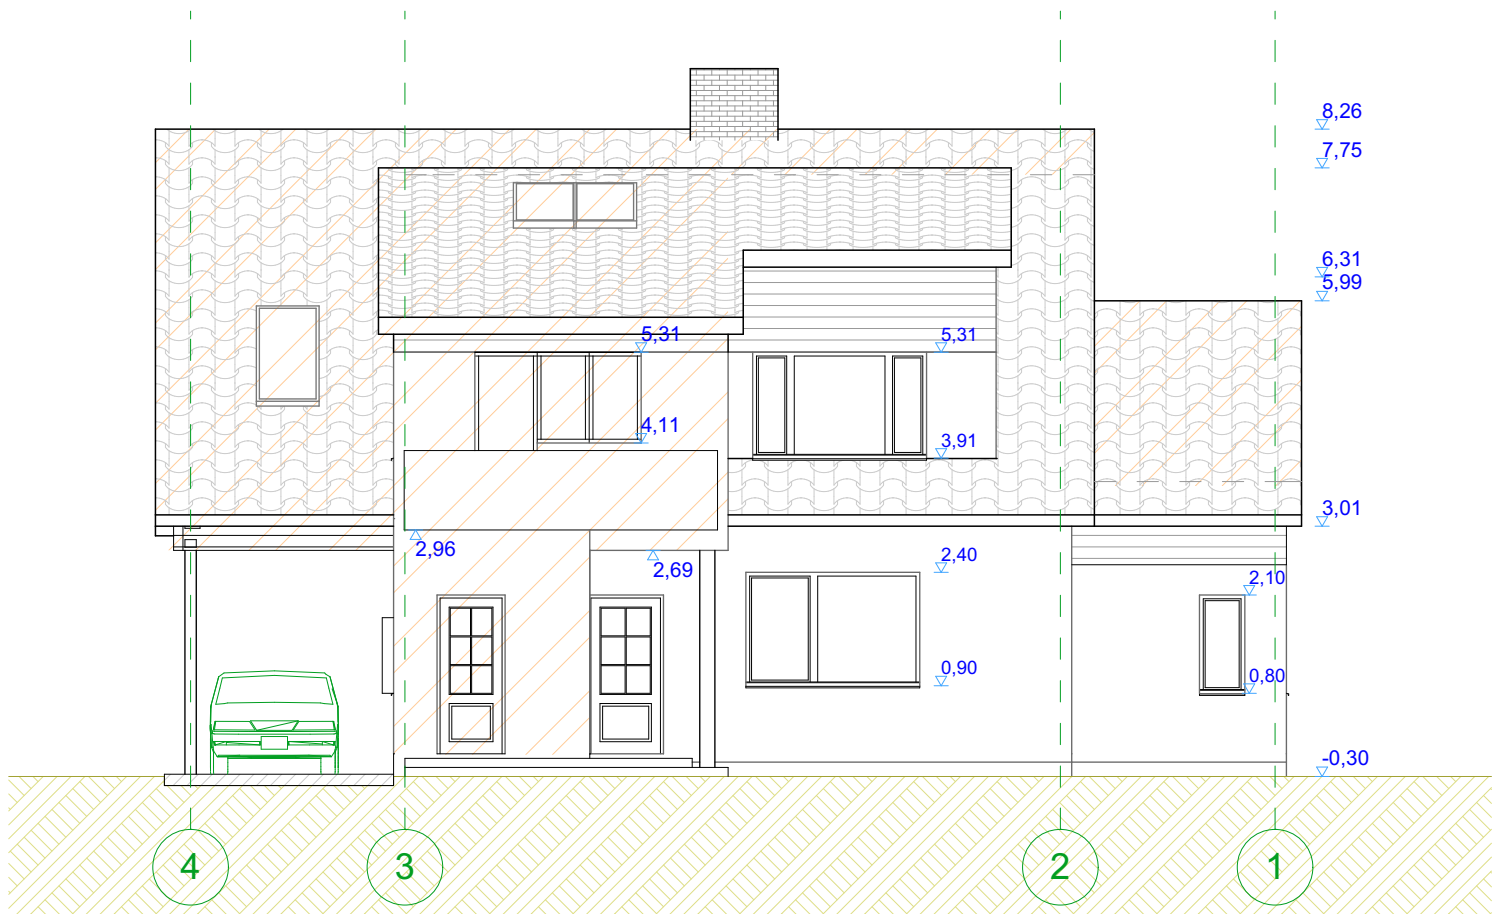
VAADE PÕHJAST



VAADE LÄÄNEST

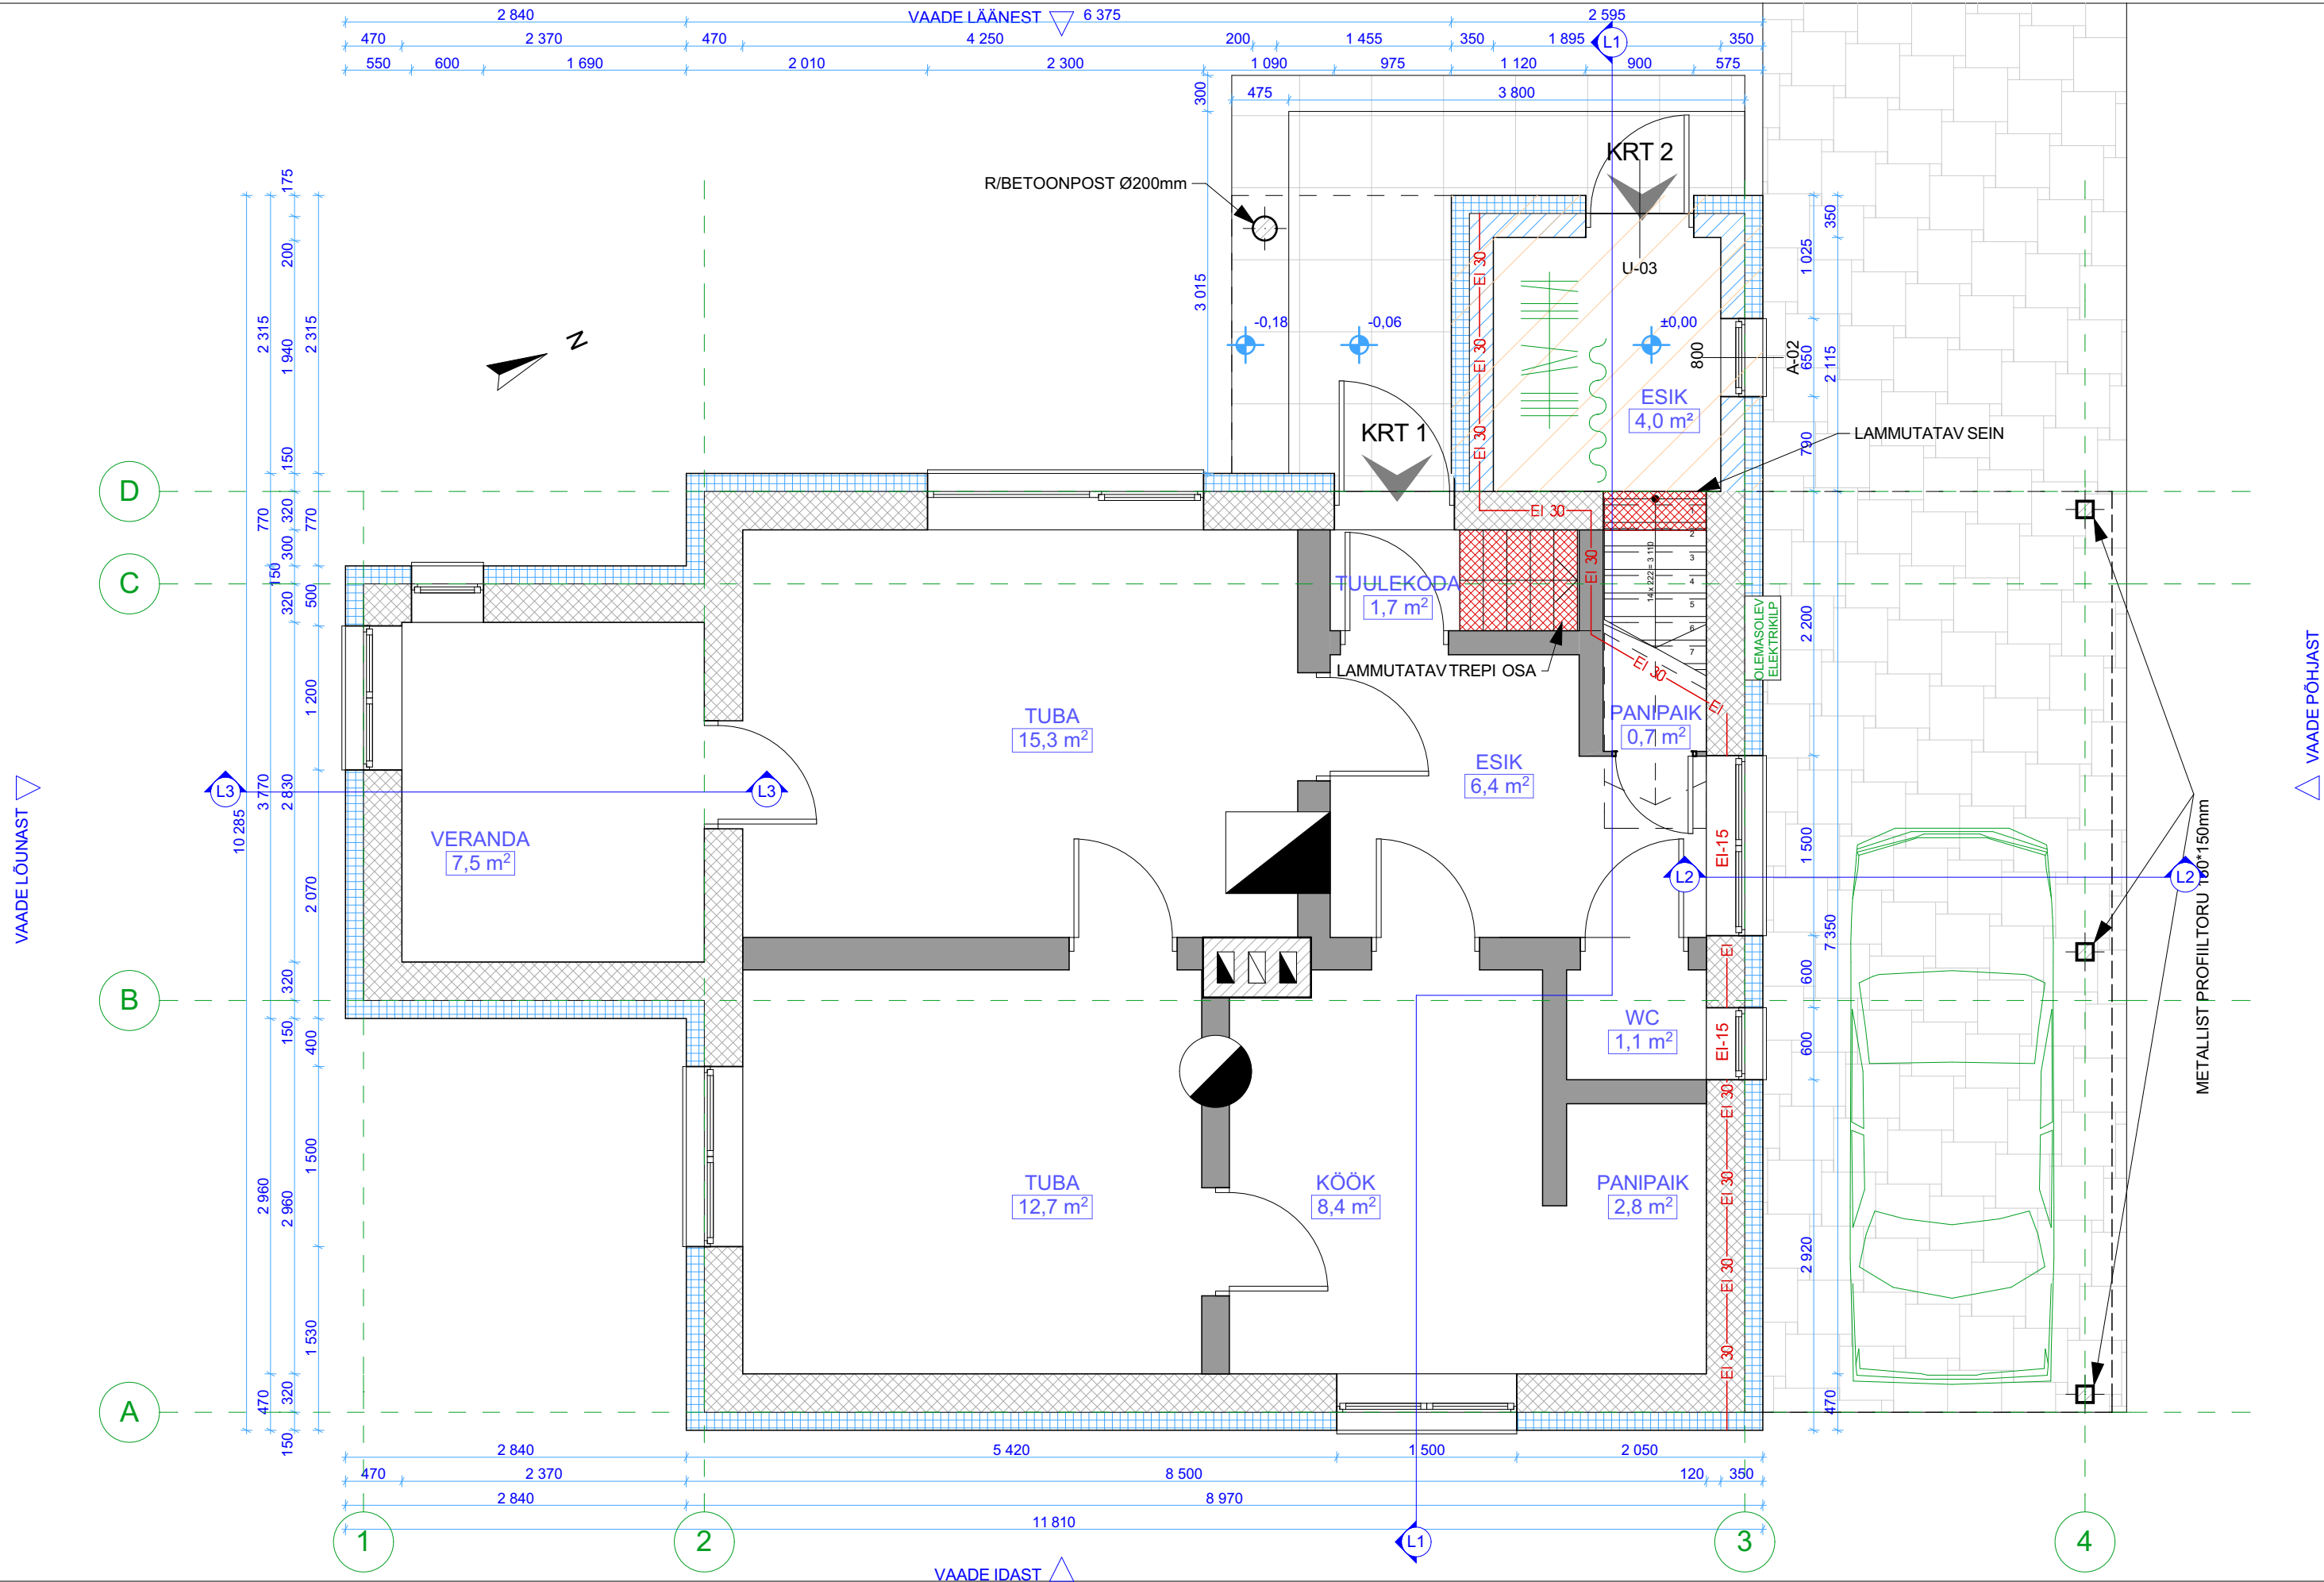- VIIMISTLUSMATERJALID:**
- VÄLISSEIN V1- LIHTKROHV, HELEBEEŽ (NT. TIKKURILA TVT 4812, NCS 0510-Y20R)
 - VÄLISSEIN V2 - VERTIKAALNE LAUDIS, TUMEPRUUN (NT TEKNOS TM 7812)
 - RÄÄSTALAUAD - TUMEPRUUN (NT TEKNOS TM 7812)
 - VÄLISUKSED - TAHVELUKS KLAASIDEGA, TUMEPRUUN
 - KATUS - PLEKK, KIVIPROFIL, TUMEPRUUN RR32
 - AKNAD - RAAM TUMEPRUUN RR32, KLAAS KIRGAS
 - AKNAPLEKID - TUMEPRUUN RR32
 - RÕDUPIIRE - PRONKSITOONI KARASTATUD KLAAS






- JUURDEEHITATAV MAHT
- OLEMASOLEV SILIKALTSIITPLOKKSEIN
- OLEMASOLEV PUITKONKSTRUKTSIOONIL SEIN


Märkused:

1. Joonise loetavuse huvides on olemasolevate tarindite kõverused kajastatud sirgena, tolerants +-5cm.


2. Kõik puitdetailid eraldatakse kivipindadest hüdroisolatsiooniga.

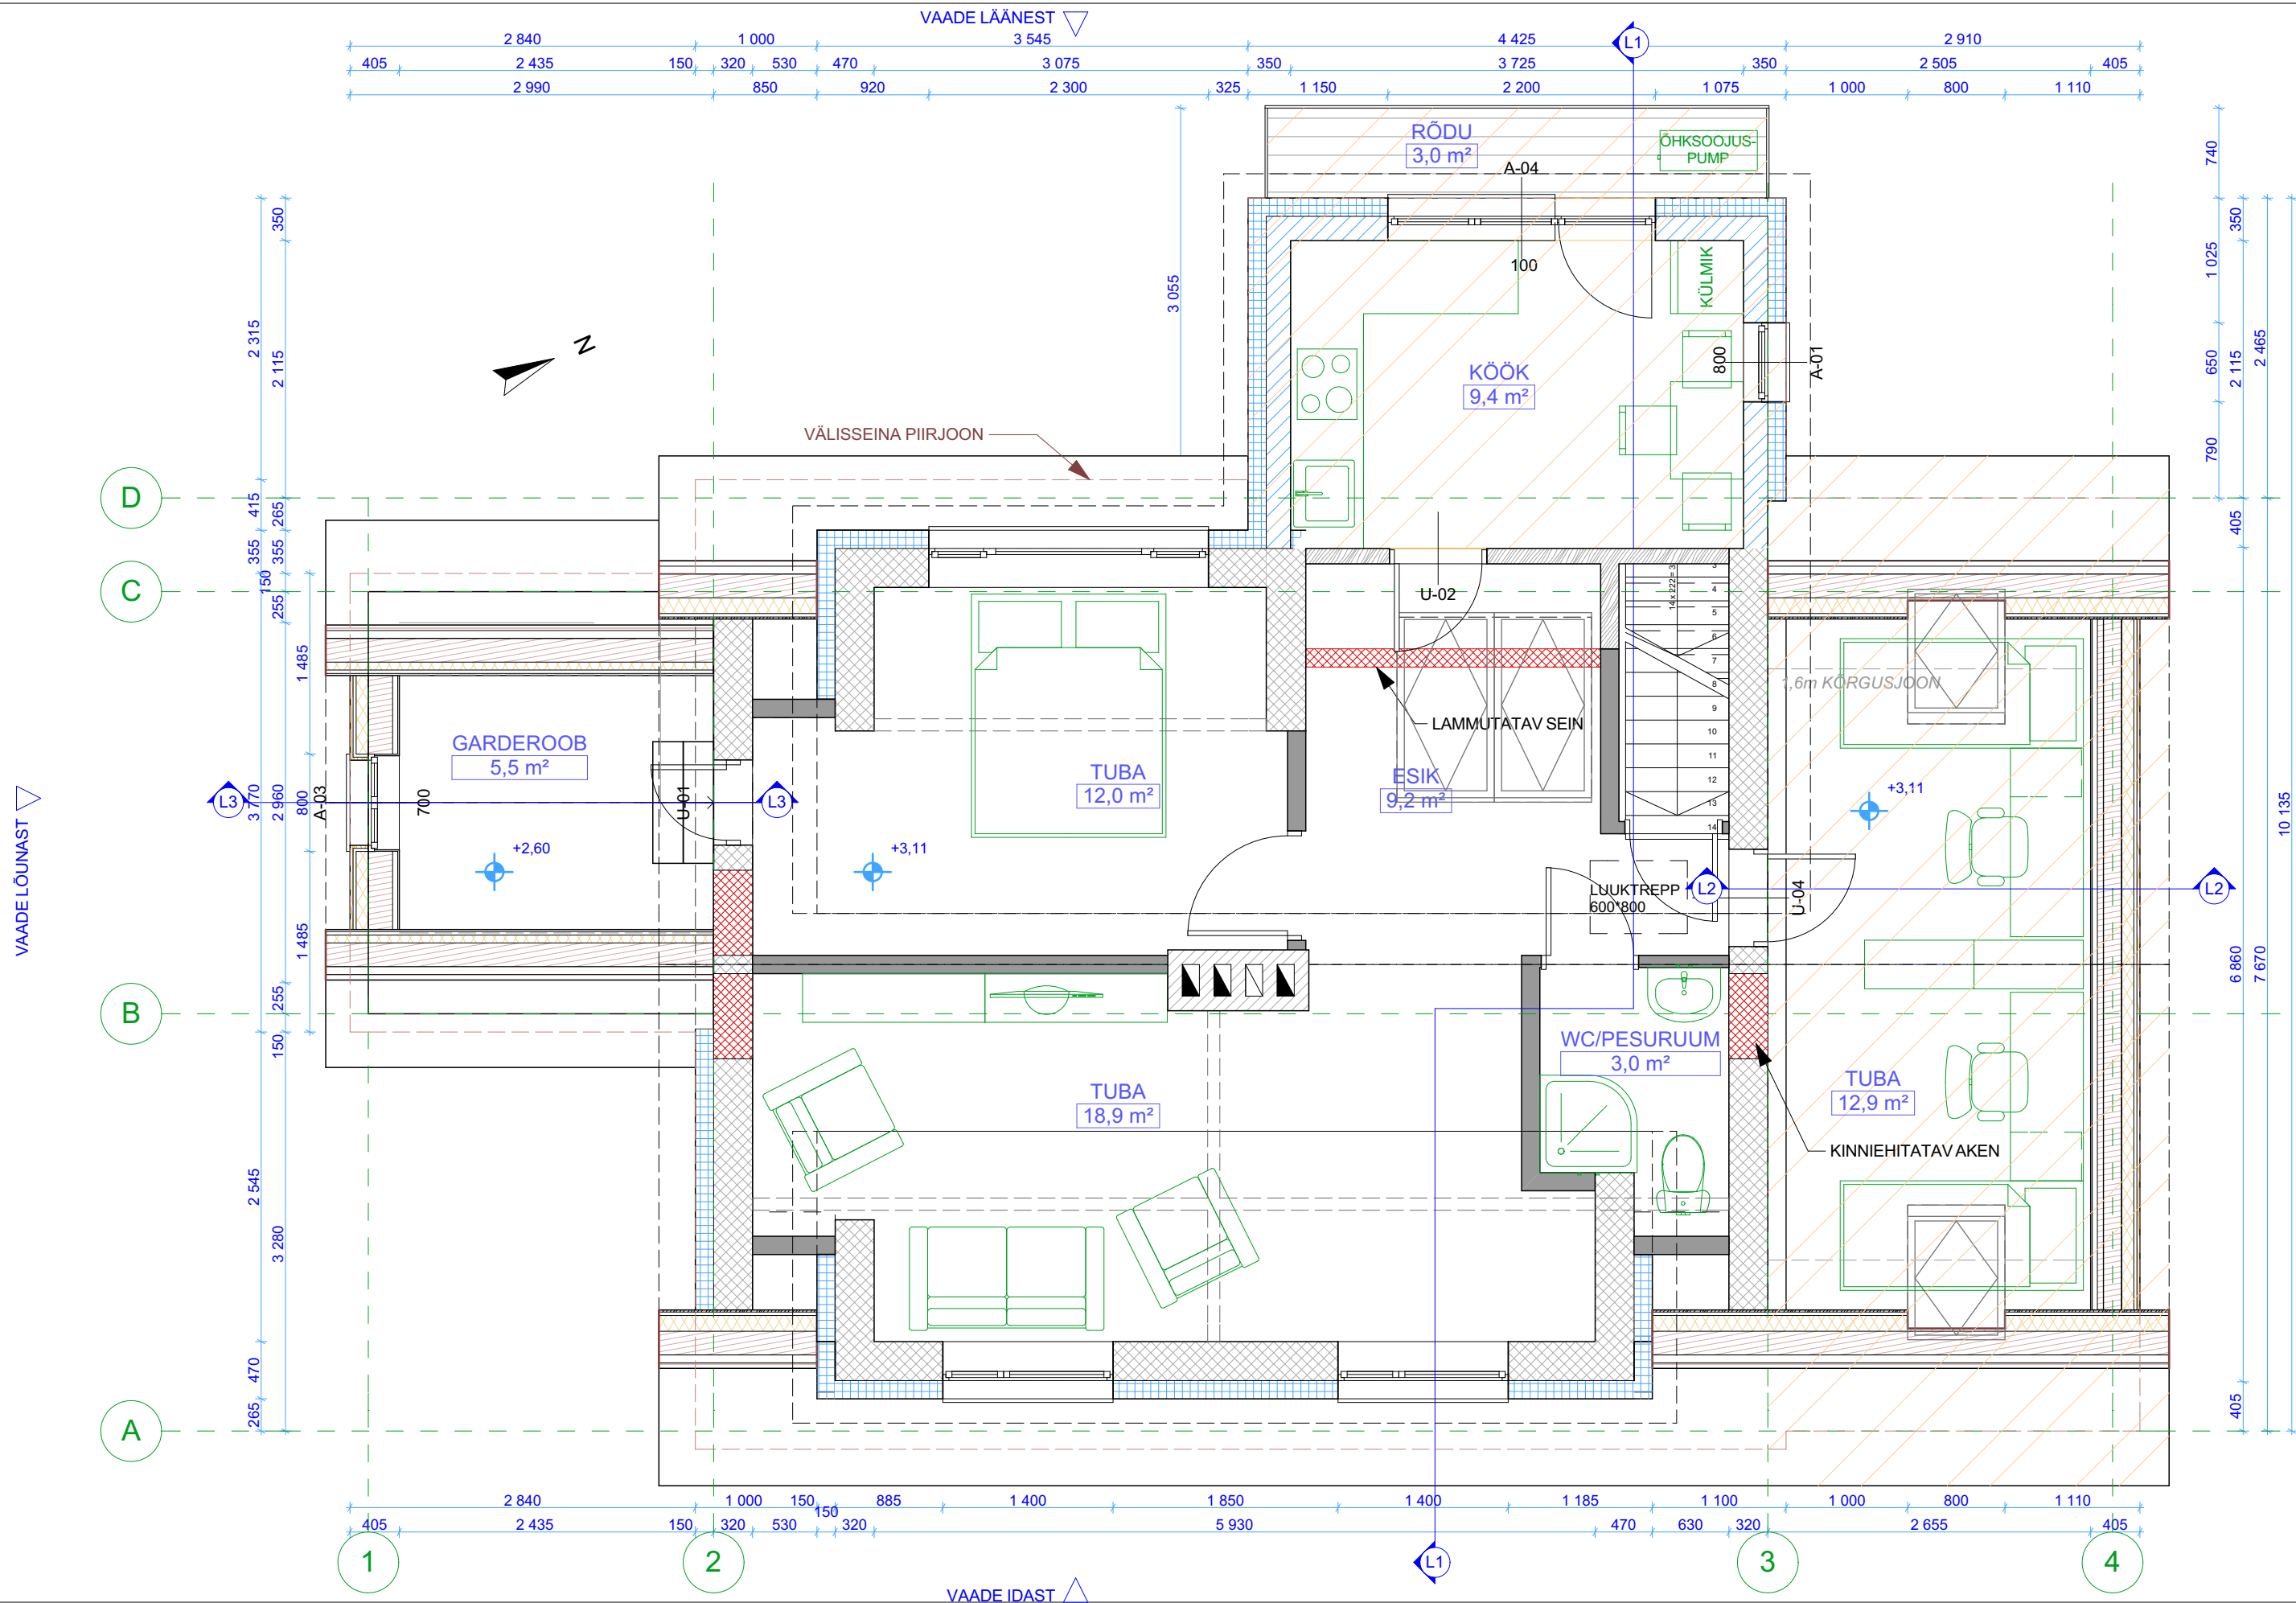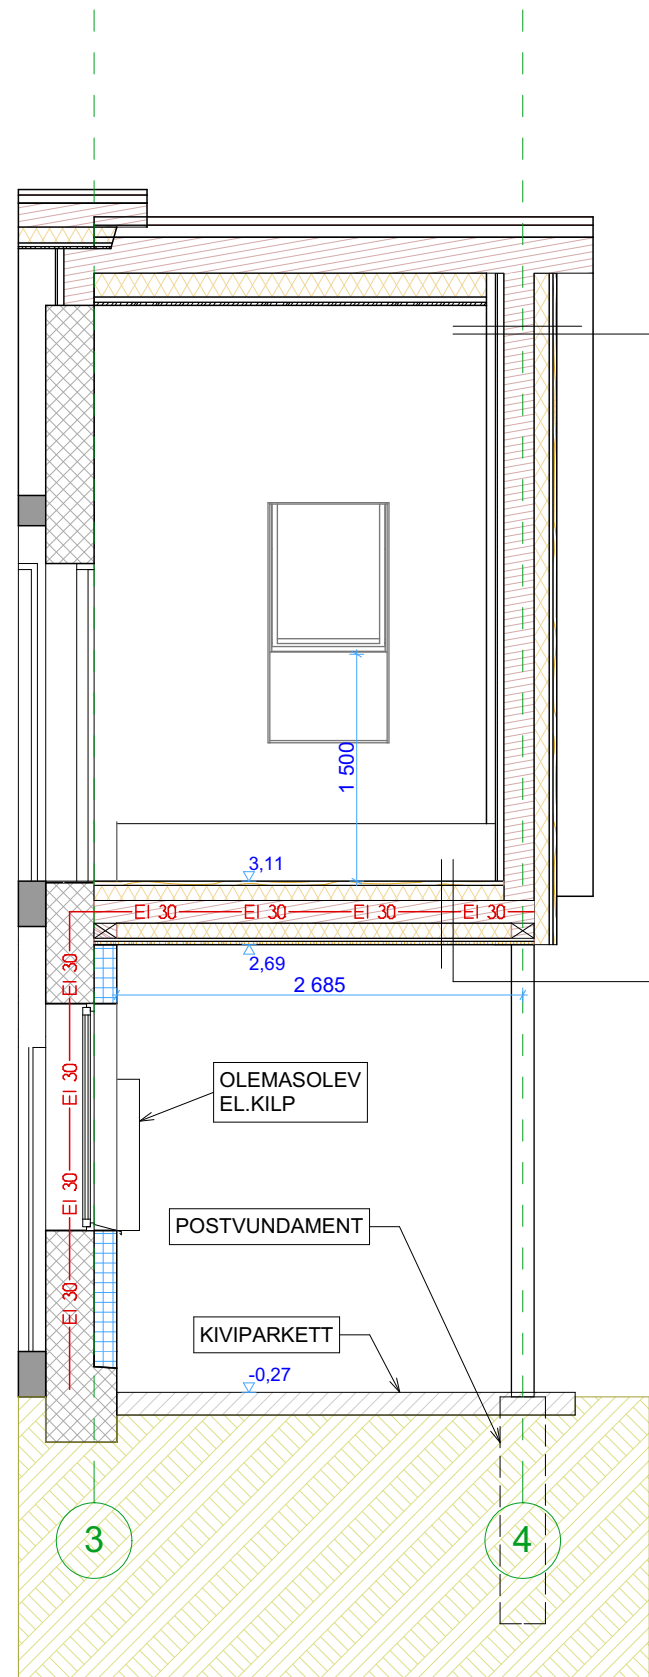3. Joonis kehtib koos seletuskirjaga.





LÕIGE L2 M 1:50

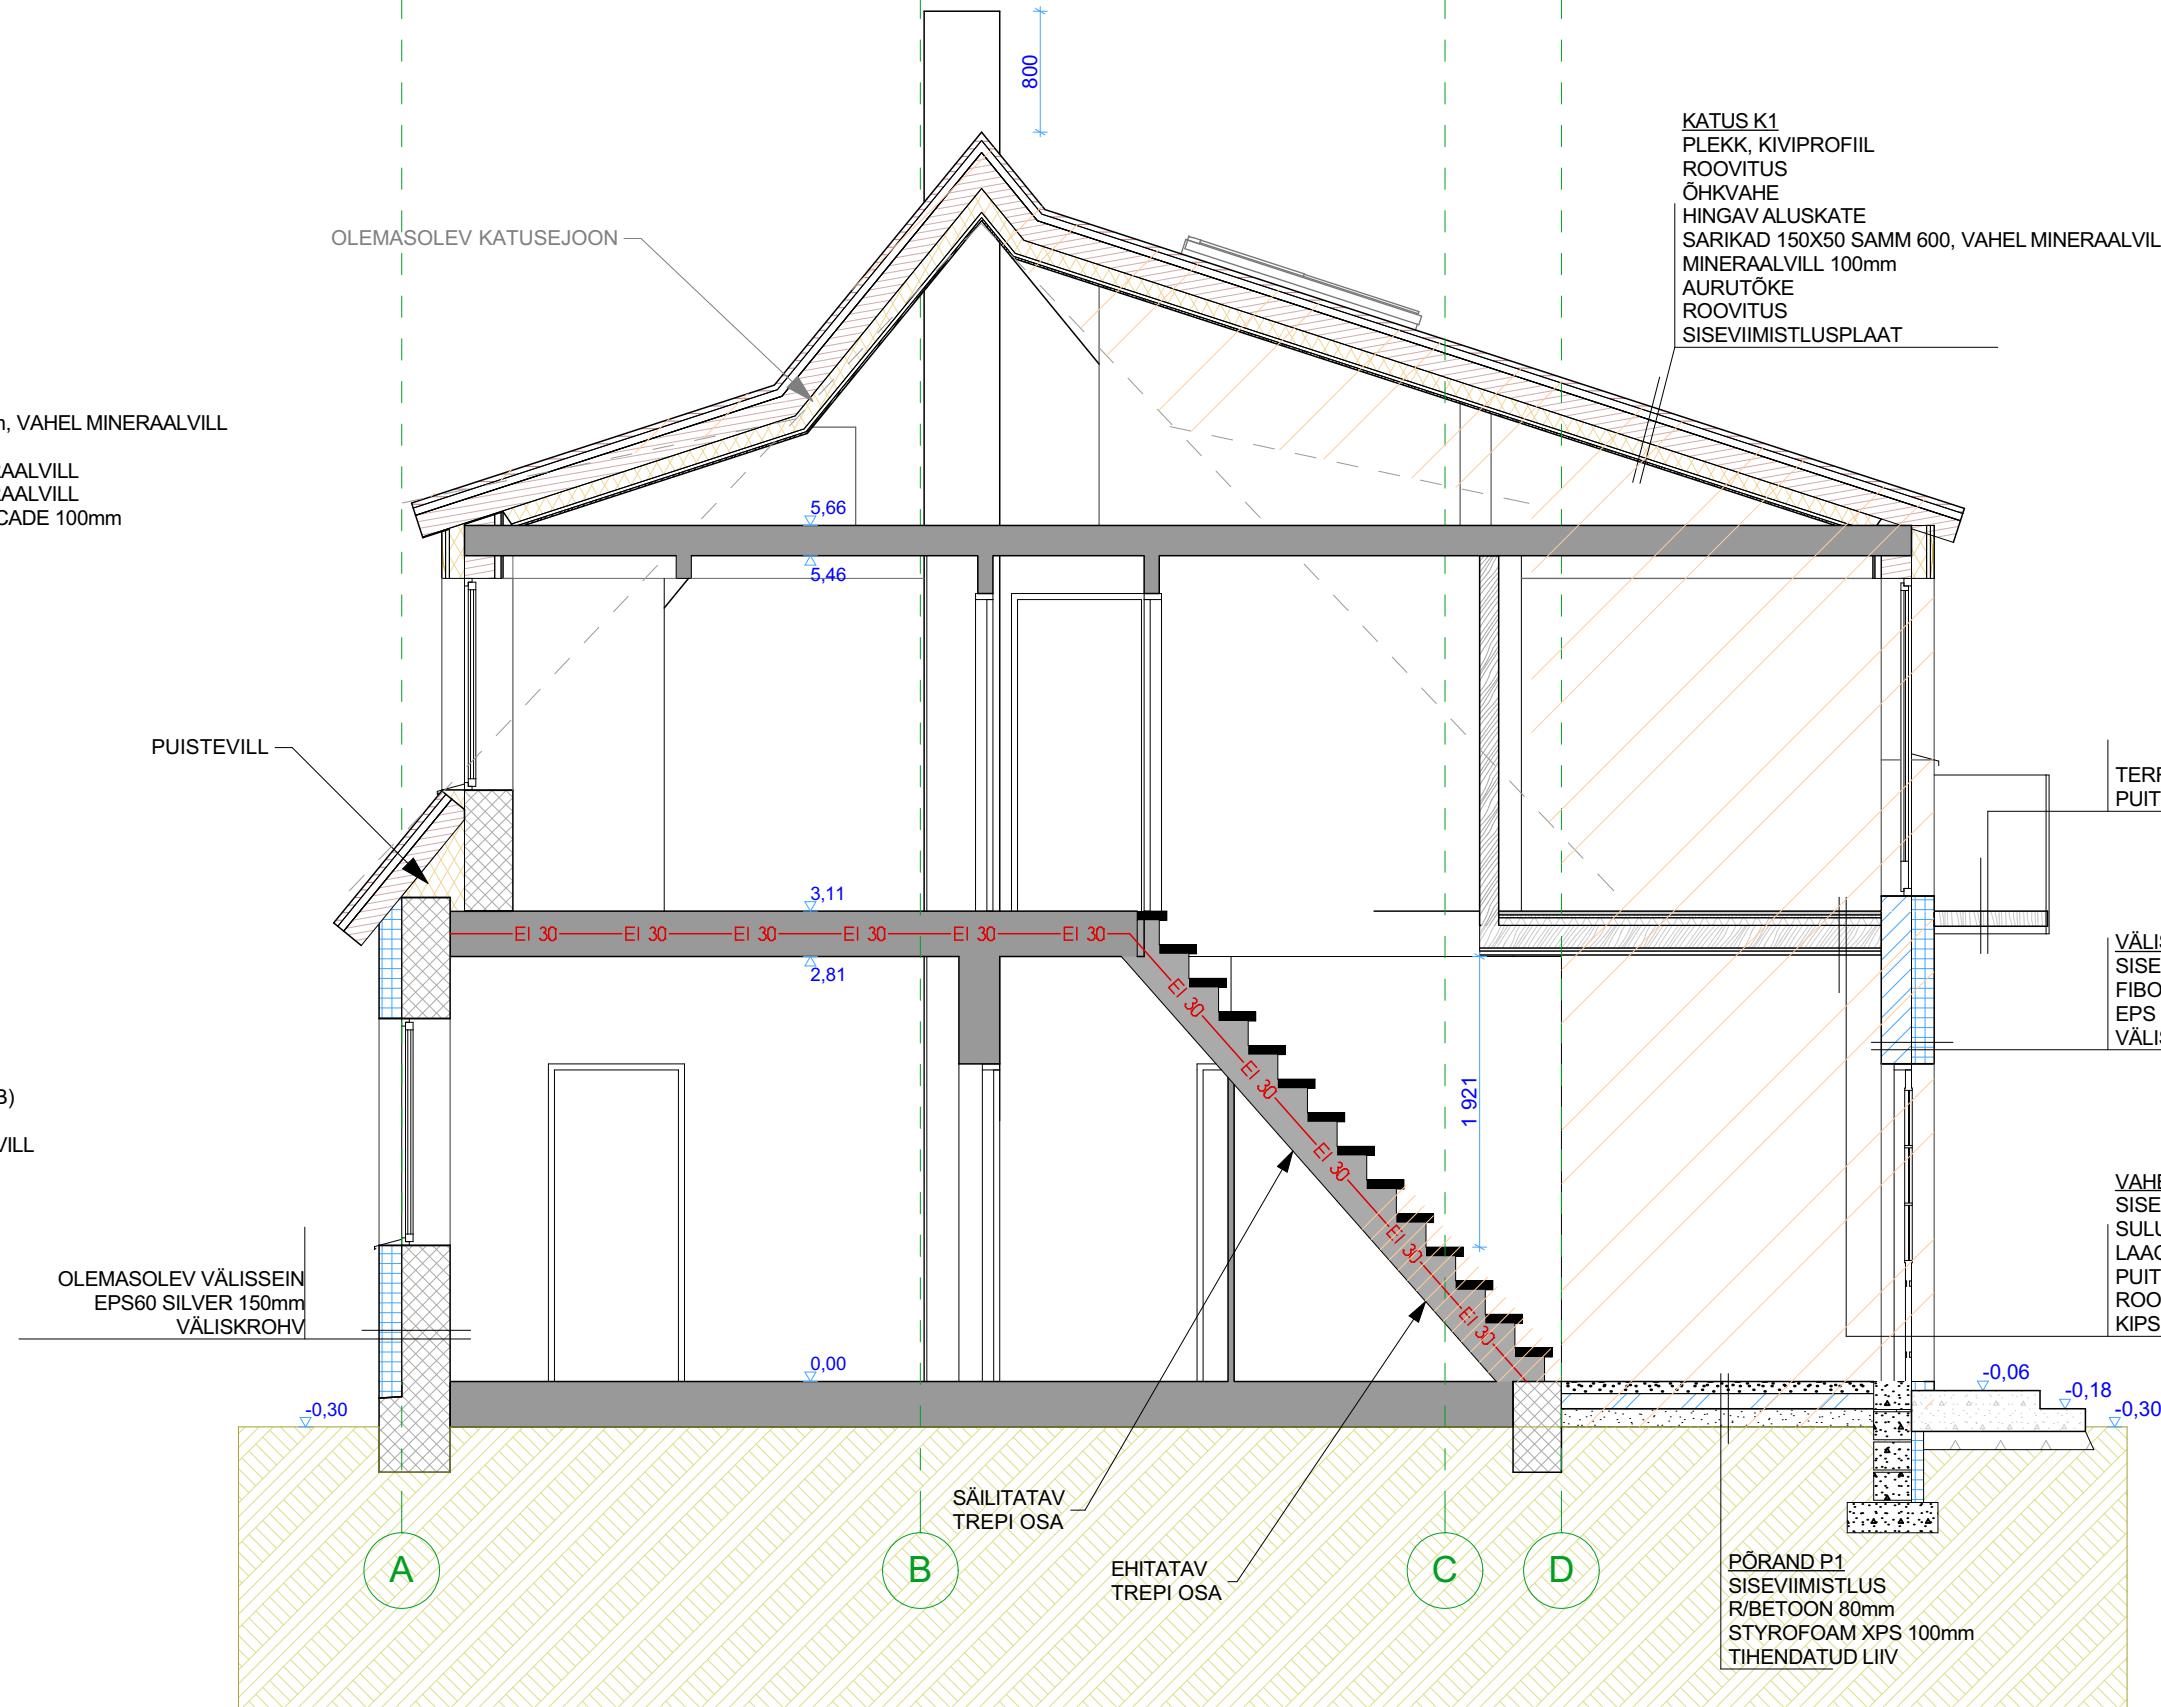






LÕIGE L1 M 1:50

- Legend:
- JUURDEEHITATAV MAHT
 - OLEMASOLEV SILIKALTSIITPLOKKSEIN
 - OLEMASOLEV PUITKONKSTRUKTSIOON











Märkused:

- Joonise loetavuse huvides on olemasolevate tarindite kõverused kajastatud sirgena, tolerants +-5cm.
- Kõik puitdetailid eraldatakse kivipindadest hüdroisolatsiooniga.
- Joonis kehtib koos seletuskirjaga.

Märkused: 1. Joonise loetavuse huvides on olemasolevate tarindite kõverused kajastatud sirgena, tolerants +-5cm. 2. Kõik puitdetailid eraldatakse kivipindadest hüdrosolatsiooniaga. 3. Joonis kehtib koos seletuskirjaga.		M 1:100,
---	--	----------

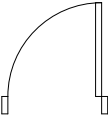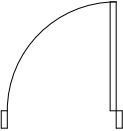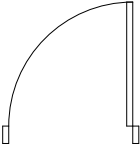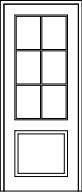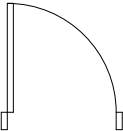USTE SPETSIFIKATSIOON							
ID	Kogus	Av. suund	Kõrgus	Laius	Sümbol	3D eestvaade	Kirjeldus
U-01	1	L	1 900	700			Siseuks
U-02	1	L	2 100	800			Siseuks
U-03	1	L	2 100	900			Välisuks puidust toon tumepruun
U-04	1	R	2 100	800			Siseuks

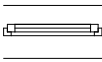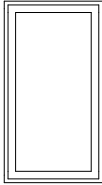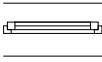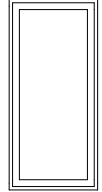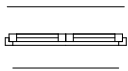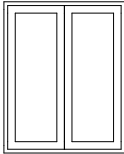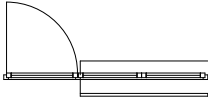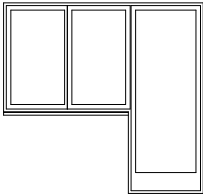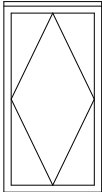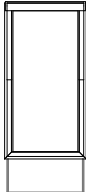Uste spetsifikatsioon

AKENDE SPETSIFIKATSIOON						
ID	Kogus	Kõrgus	Laius	Sümbol	3D eestvaade	Kirjeldus
A-01	1	1 200	650			Pakettaken Raam väljast RR32, seest valge
A-02	1	1 400	650			Pakettaken Raam väljast RR32, seest valge
A-03	1	1 000	800			Pakettaken Raam väljast RR32, seest valge
A-04	1	2 100	2 200			Rõduuks Raam väljast RR32, seest valge
KA-01	4	1 600	800			Katuseaken Raam väljast RR32, seest valge

Akende spetsifikatsioon	
-------------------------	--