

MÄRKUSED:

1. KASUTATAV SARRUSTERAS TW= B500B
2. SARRUSTE JÄTKUPIKKUSED

Ø 8 400mm  
Ø10 500mm  
Ø12 600mm

3. NÕUDED BETOONILE:

- TALDMIKUD: BETOON C25/30 KESKKONNAKLASS XC2
- ÕONESKIVI TÄITEBETOON C20/25 KESKKONNAKLASS XC2
- PÕRANDAPLAAT: BETOON C35/45 KESKKONNAKLASS XC4+XD3+XF1

4. PÕRAND TÕÕDELDA PINNAKÕVENDIGA (KUI JÄÄB PUHAS BETOONPIND)

5. SARRUSTELE ON ANTUD VÄLMISED PAINUTUSMÕDDUD

6. PAINUTUSSPINDI MINIMAALNE LÄBIMÕÕT 4Ø, KUI SARRUS Ø≤16mm; 7Ø, KUI SARRUS Ø>16mm

7. SARRUSE KAITSEKIHID, KUI EI OLE NÄIDATUD TEISITI:

KESKKONNAKLASS XC4+XD3+XF1 Cnom=55mm MINIMAALNE Cmin=45mm  
KESKKONNAKLASS XC2 Cnom=35mm MINIMAALNE Cmin=25mm

8. BETOON–ÕONESKIVI MÜÜRITIS LADUDA MÕRDIL M10, SARRUSTADA JA TÄITA BETOONIGA VASTAVALT TOOTJA JUHISTELE

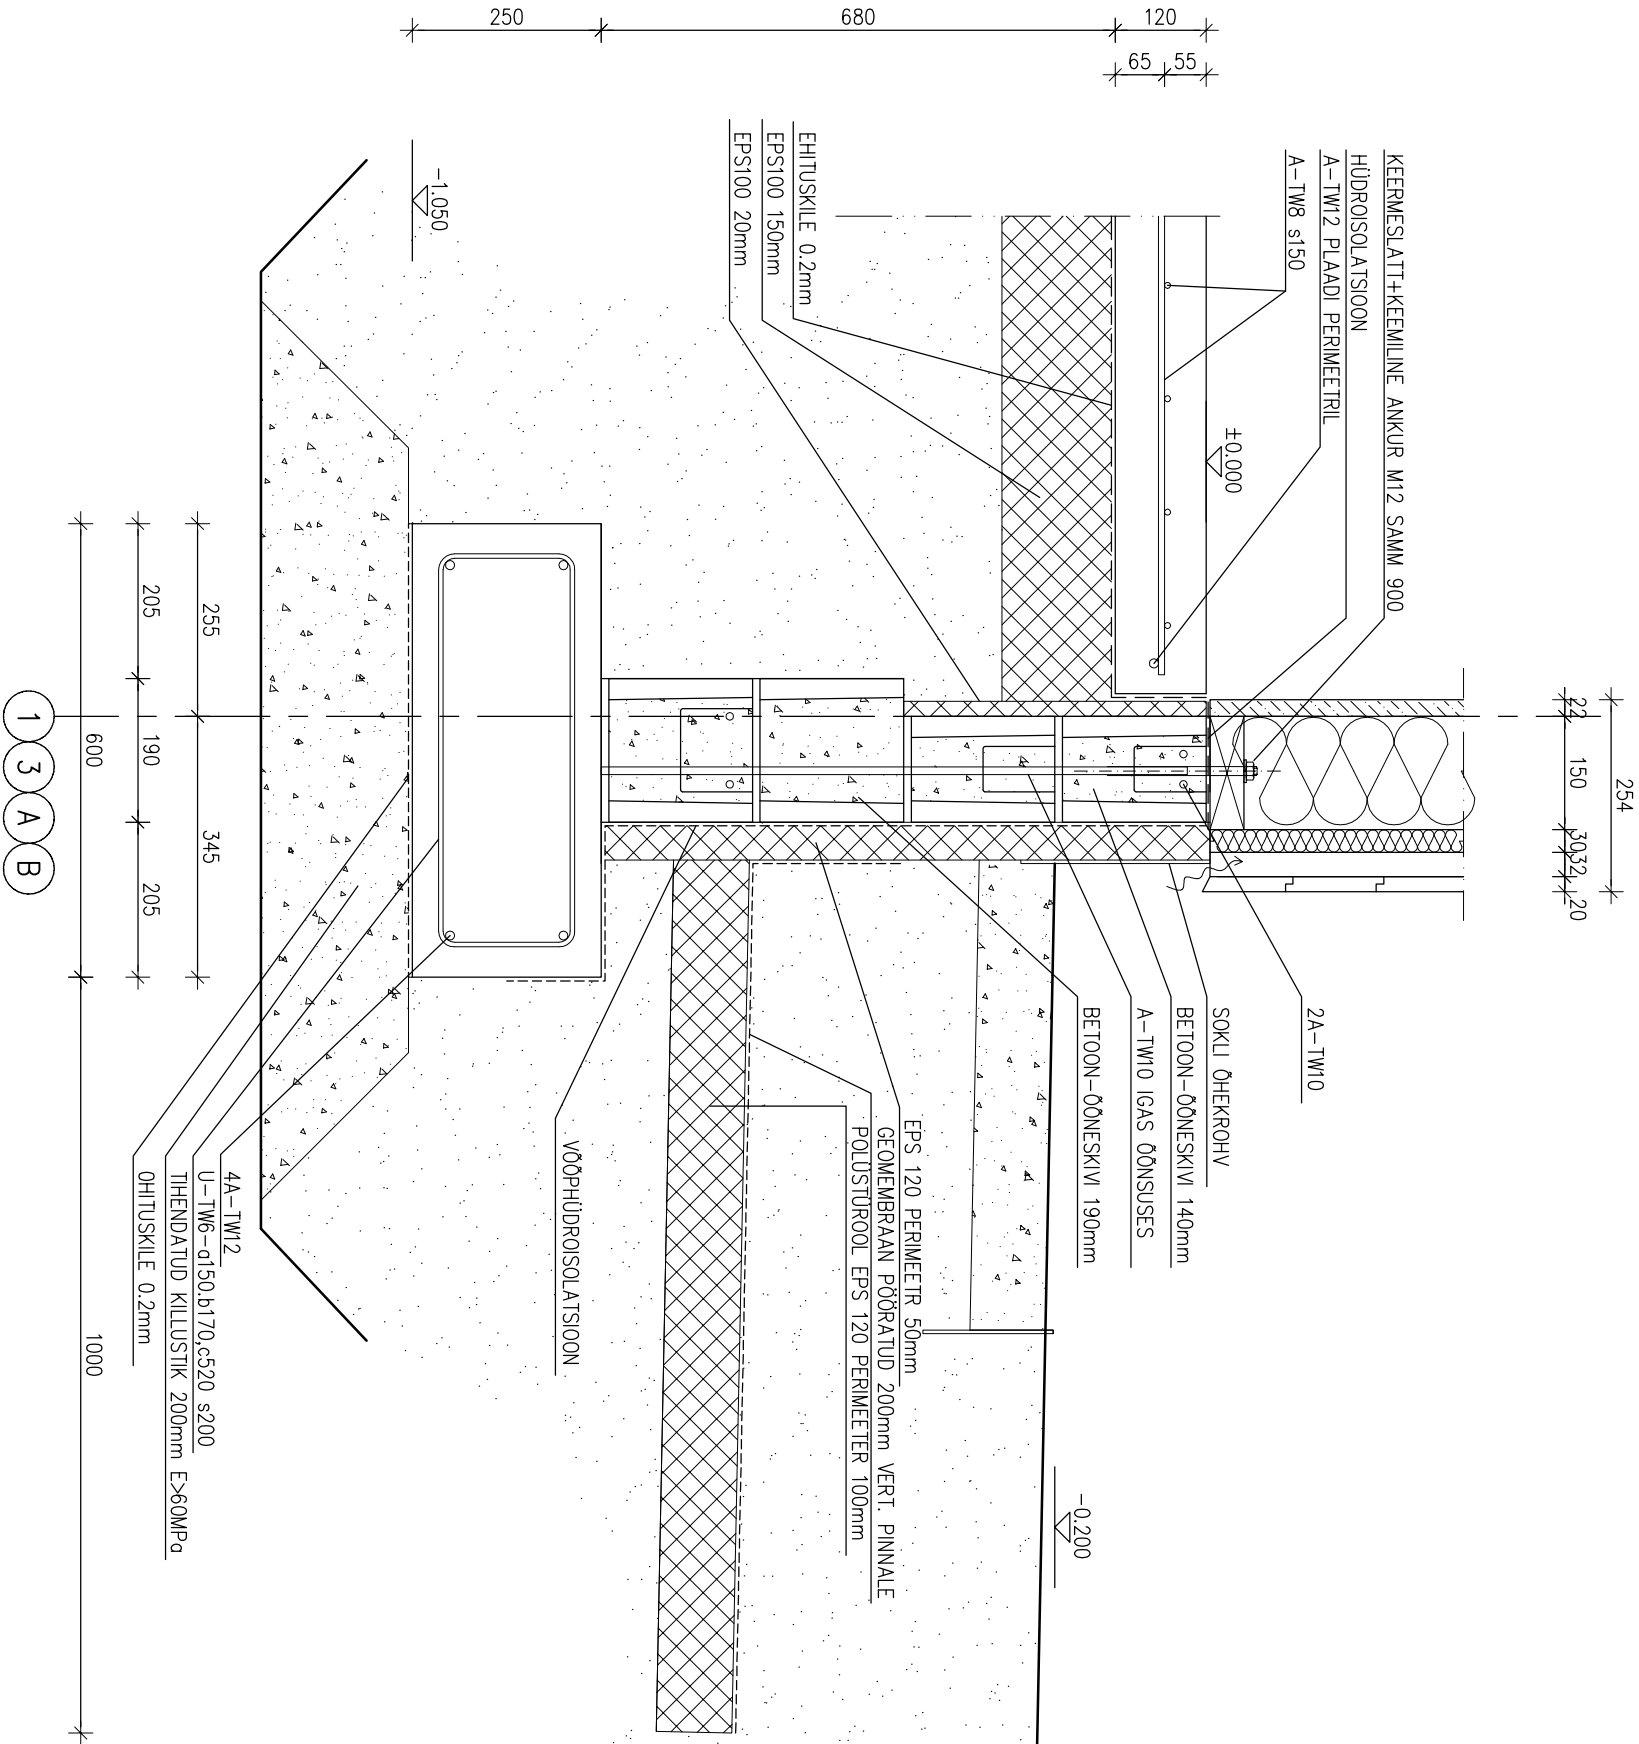
9. USTE ALL 140mm ÕONESPLOKK LÕGATA MADALAMAKS VASTAVALT UKSE V AKNA TÕUBILE

11. PÕRANDAPLAAT VALADA PEALE KÕIGI PÕRANDALUSTE KOMMUNIKATSIIONIDE PAIGALDAMIST


12. VUNDAMENDI KAEVIKU PÕHJA TULEB HOIDA LEONDUMISE EEST. VEE VÄLJAPUMPAMINE VUNDAMENDI KAEVIKUST EI OLE LUBATUD.

VEE VÄLJAPUMPAMISEKS TEHA ERALDI KAEVUD (SÜVENDATUD ALAD TALDMIKUST EEMALE)


nr.		Muudatus	
1		Muudatus	
Inseneribüroo UKU OÜ		Joonis	
MTR: EEP000596		VUNDAMENDI PLAAN	
Ranna tee 2		GARAARŽ	
76901 Tabasalu Estonia		Joonioja 10, Võsu alevik, Vihula vald	
tel +372 53414936		Projekt	
info@bukuu.ee		15261	
		Stoodium	
		TÕÕPROJEKT	
		Joonise nr.	
		EK-101	



nr.		Muudatus			
				</	

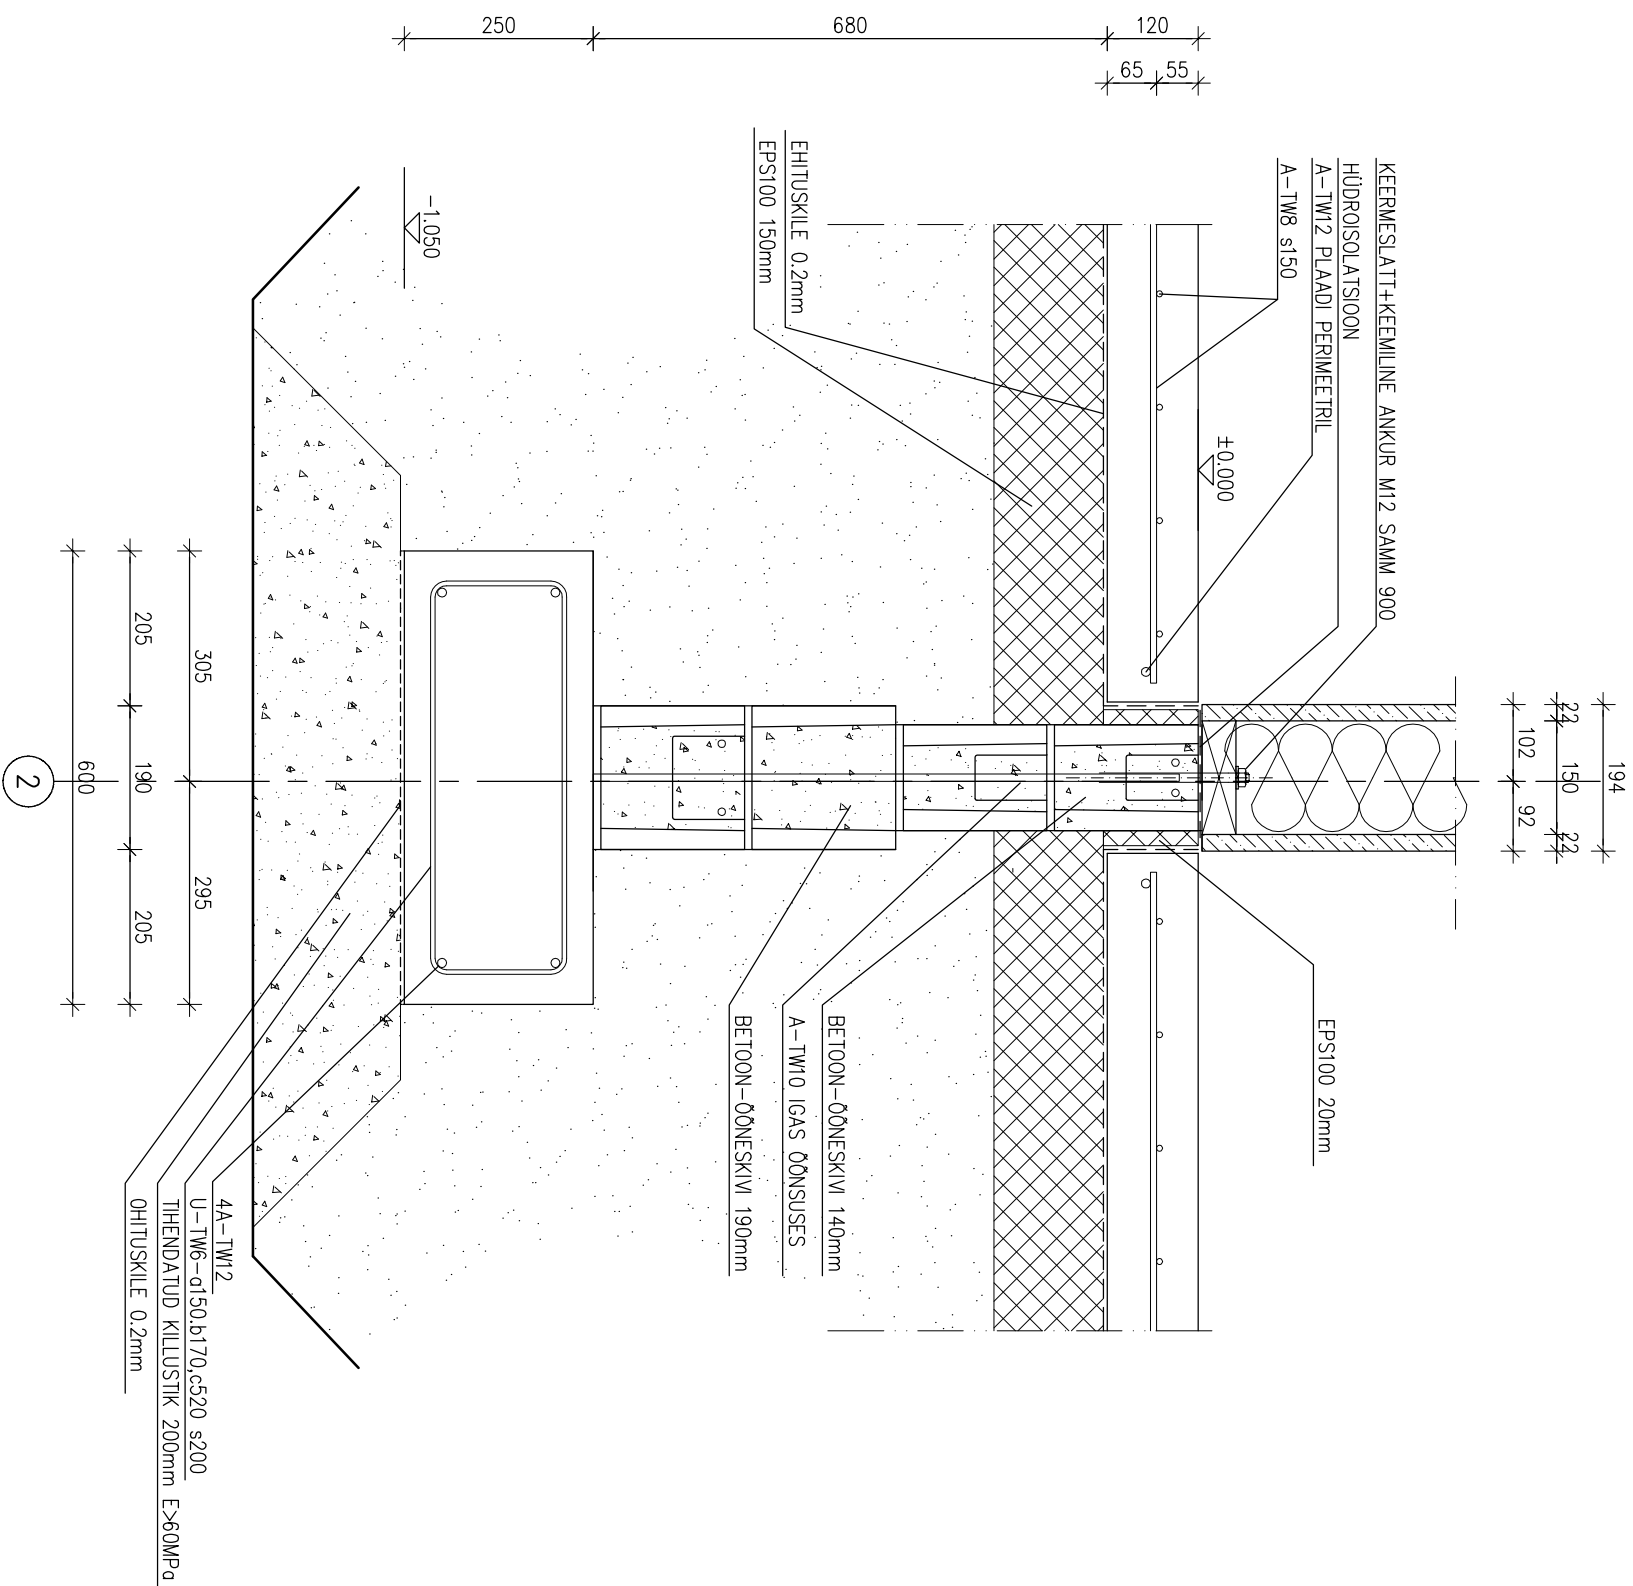


INSERNIBÜRO		Inseneribüro UKU OÜ		Kuupäev
		MTR: EEP000596		24.08.2015
		Ranna tee 2		Määt
		76901 Tapasalu Estonia		1:10
		tel +372 53414936		
		info@buku.ee		
Joonestaj:	U.Rasina	Objekt	GARAAŽ	
			Jaanioja 10, Võsu drevik, Vihula vald	
Projekteeris:	U.Rasina	Projekt	15261	Staadium
			TÖÖPROJEKT	
		Joonise nr.	EK-103	

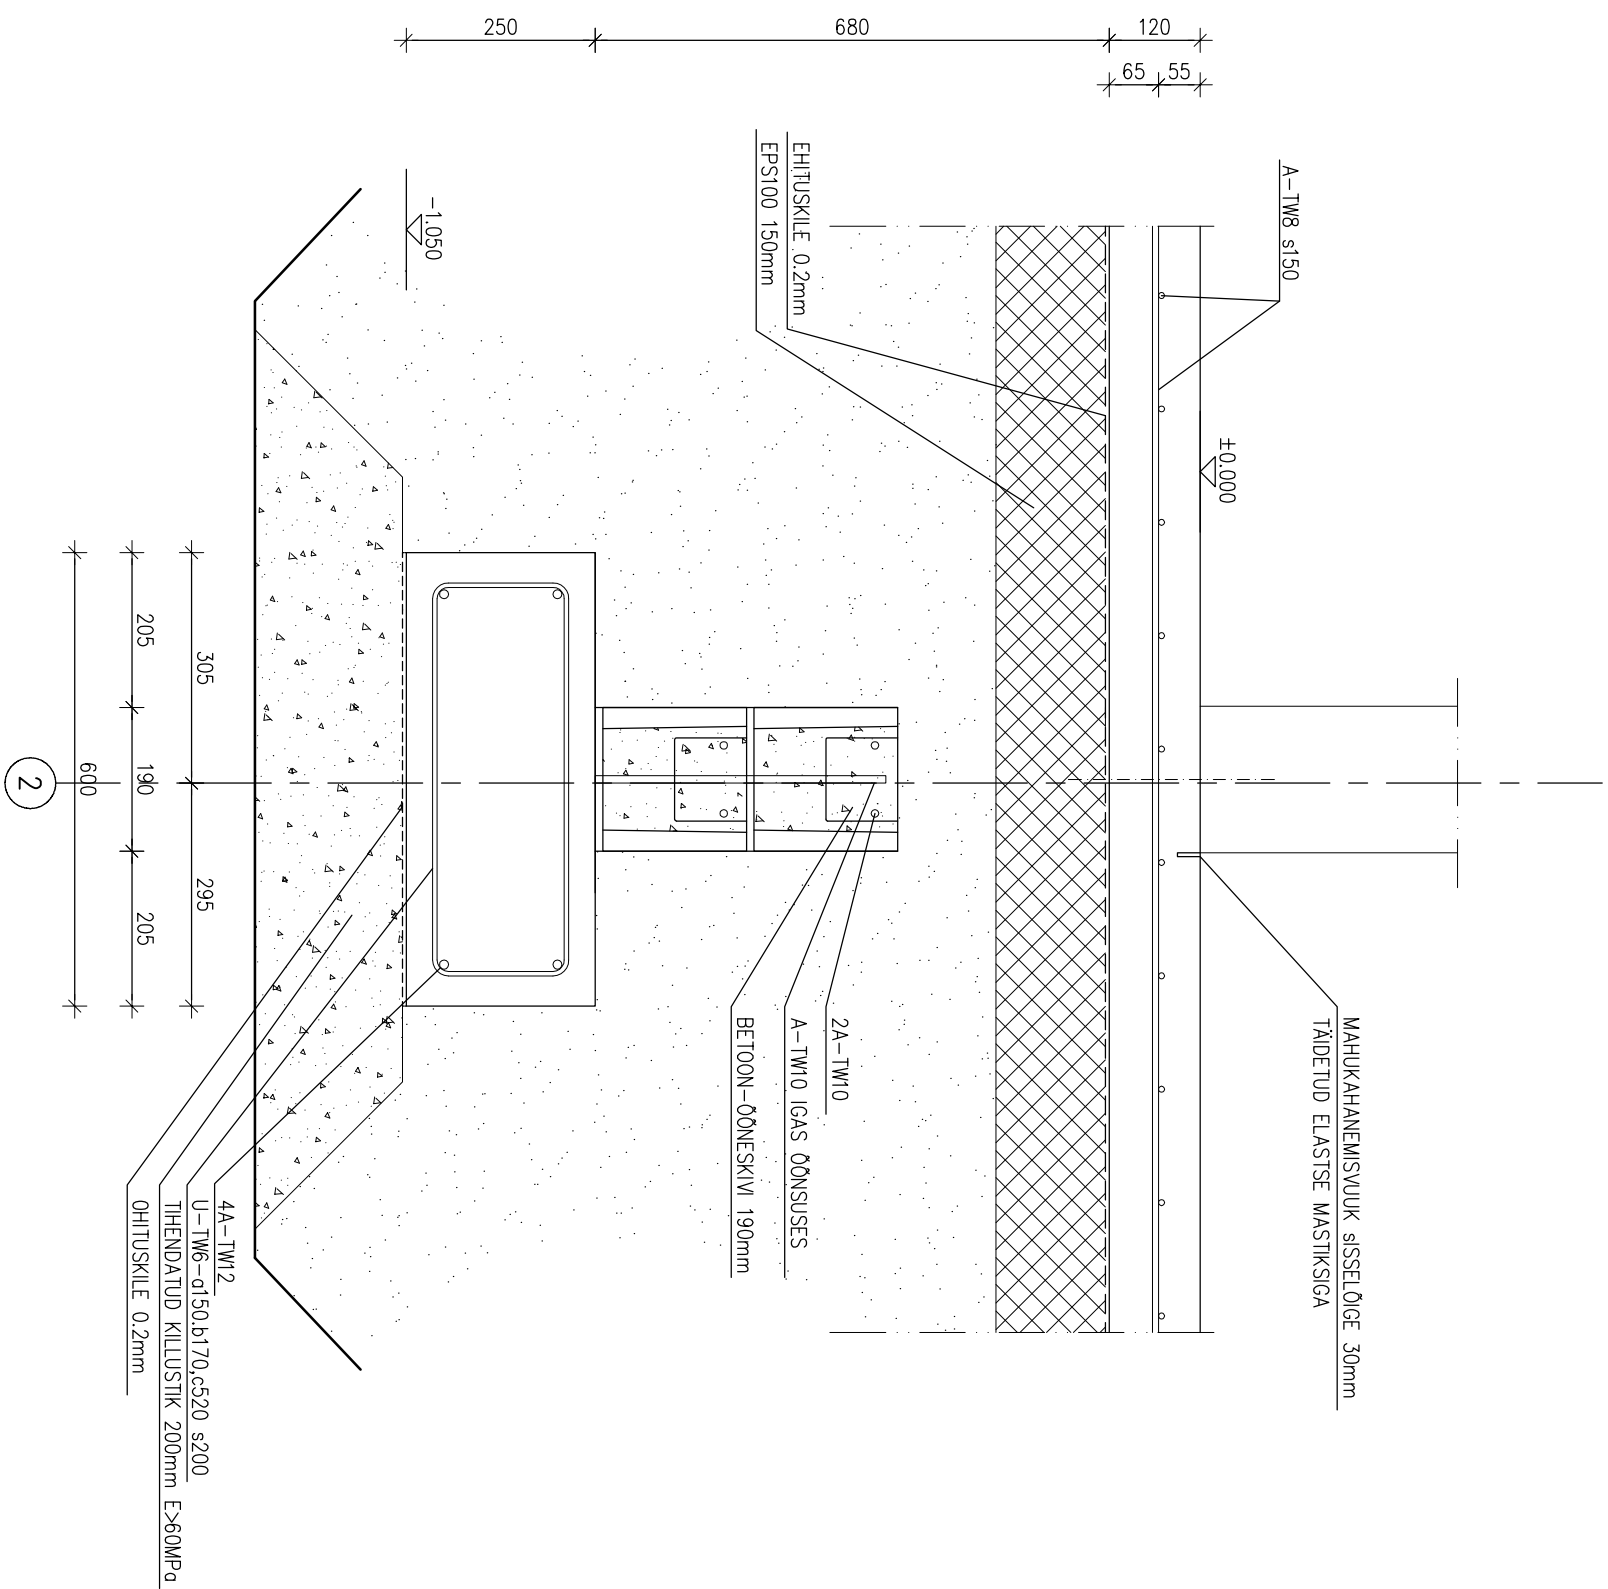


nr.	Muudatus	Kuupäev

INSERNIBÜROO		Inseneribüroo UKU OÜ	
MTR: EEP000596		Mõeldud	
Ranna tee 2		Mõeldud	
76901 Tobasalu Estonia		Mõeldud	
tel +372 53414936		Mõeldud	
info@ubku.ee		Mõeldud	
Joonestas: U.Rasino		Mõeldud	
Projekteeris: U.Rasino		Mõeldud	
Projekti		Mõeldud	
15261		Mõeldud	
Tööprojekt		Mõeldud	
EK-104		Mõeldud	

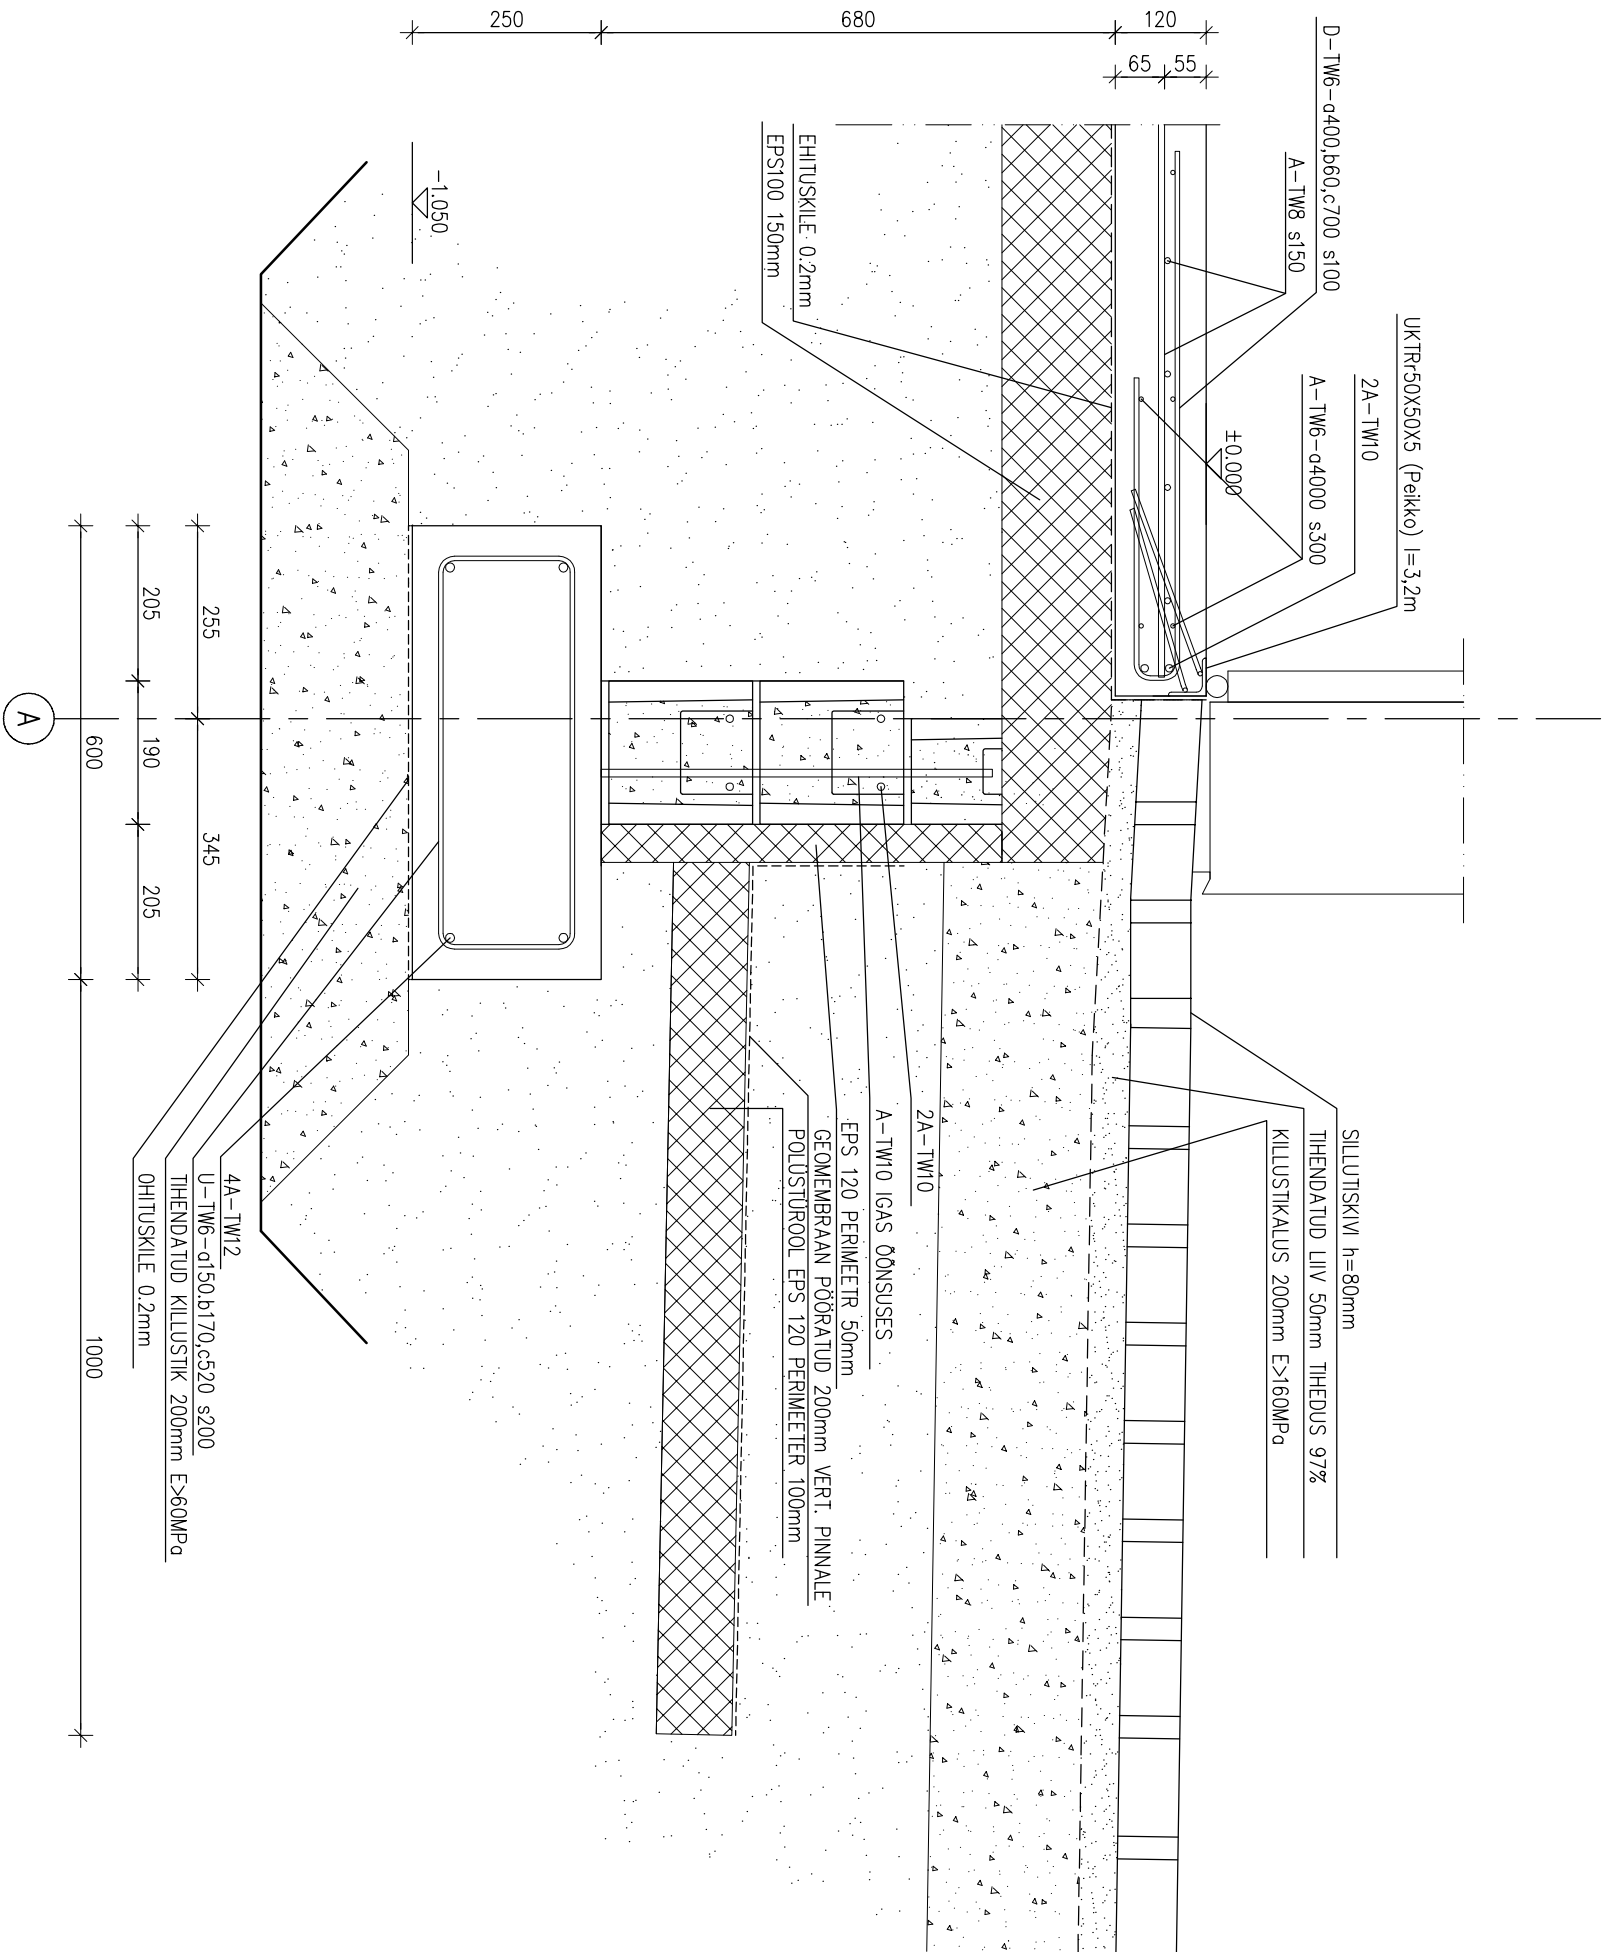

nr.	Muudatus	Muutja	Kuupäev

<div><div>INSENERIBÜROO</div><div></div><div>Inseneribüroo UKU OÜ MTR: EEP000596 Ranna tee 2 76901 Tapasalu, Estonia tel +372 53414936 info@bukuu.ee</div></div>		Joonis	Kuupäev
		LÕIGE 004	24.08.2015
		Mõõt	1:10
Joonestaj: U.Rosina		Objekt	GAARAŽ
		Joonioja 10, Võsu alevik, Vihula vald	Lehti kokku
			1
Projekteeris: U.Rosina		Projekt	Leht
		15261	1
		Staadium	Joonise nr.
		TÖÖPROJEKT	EK-105

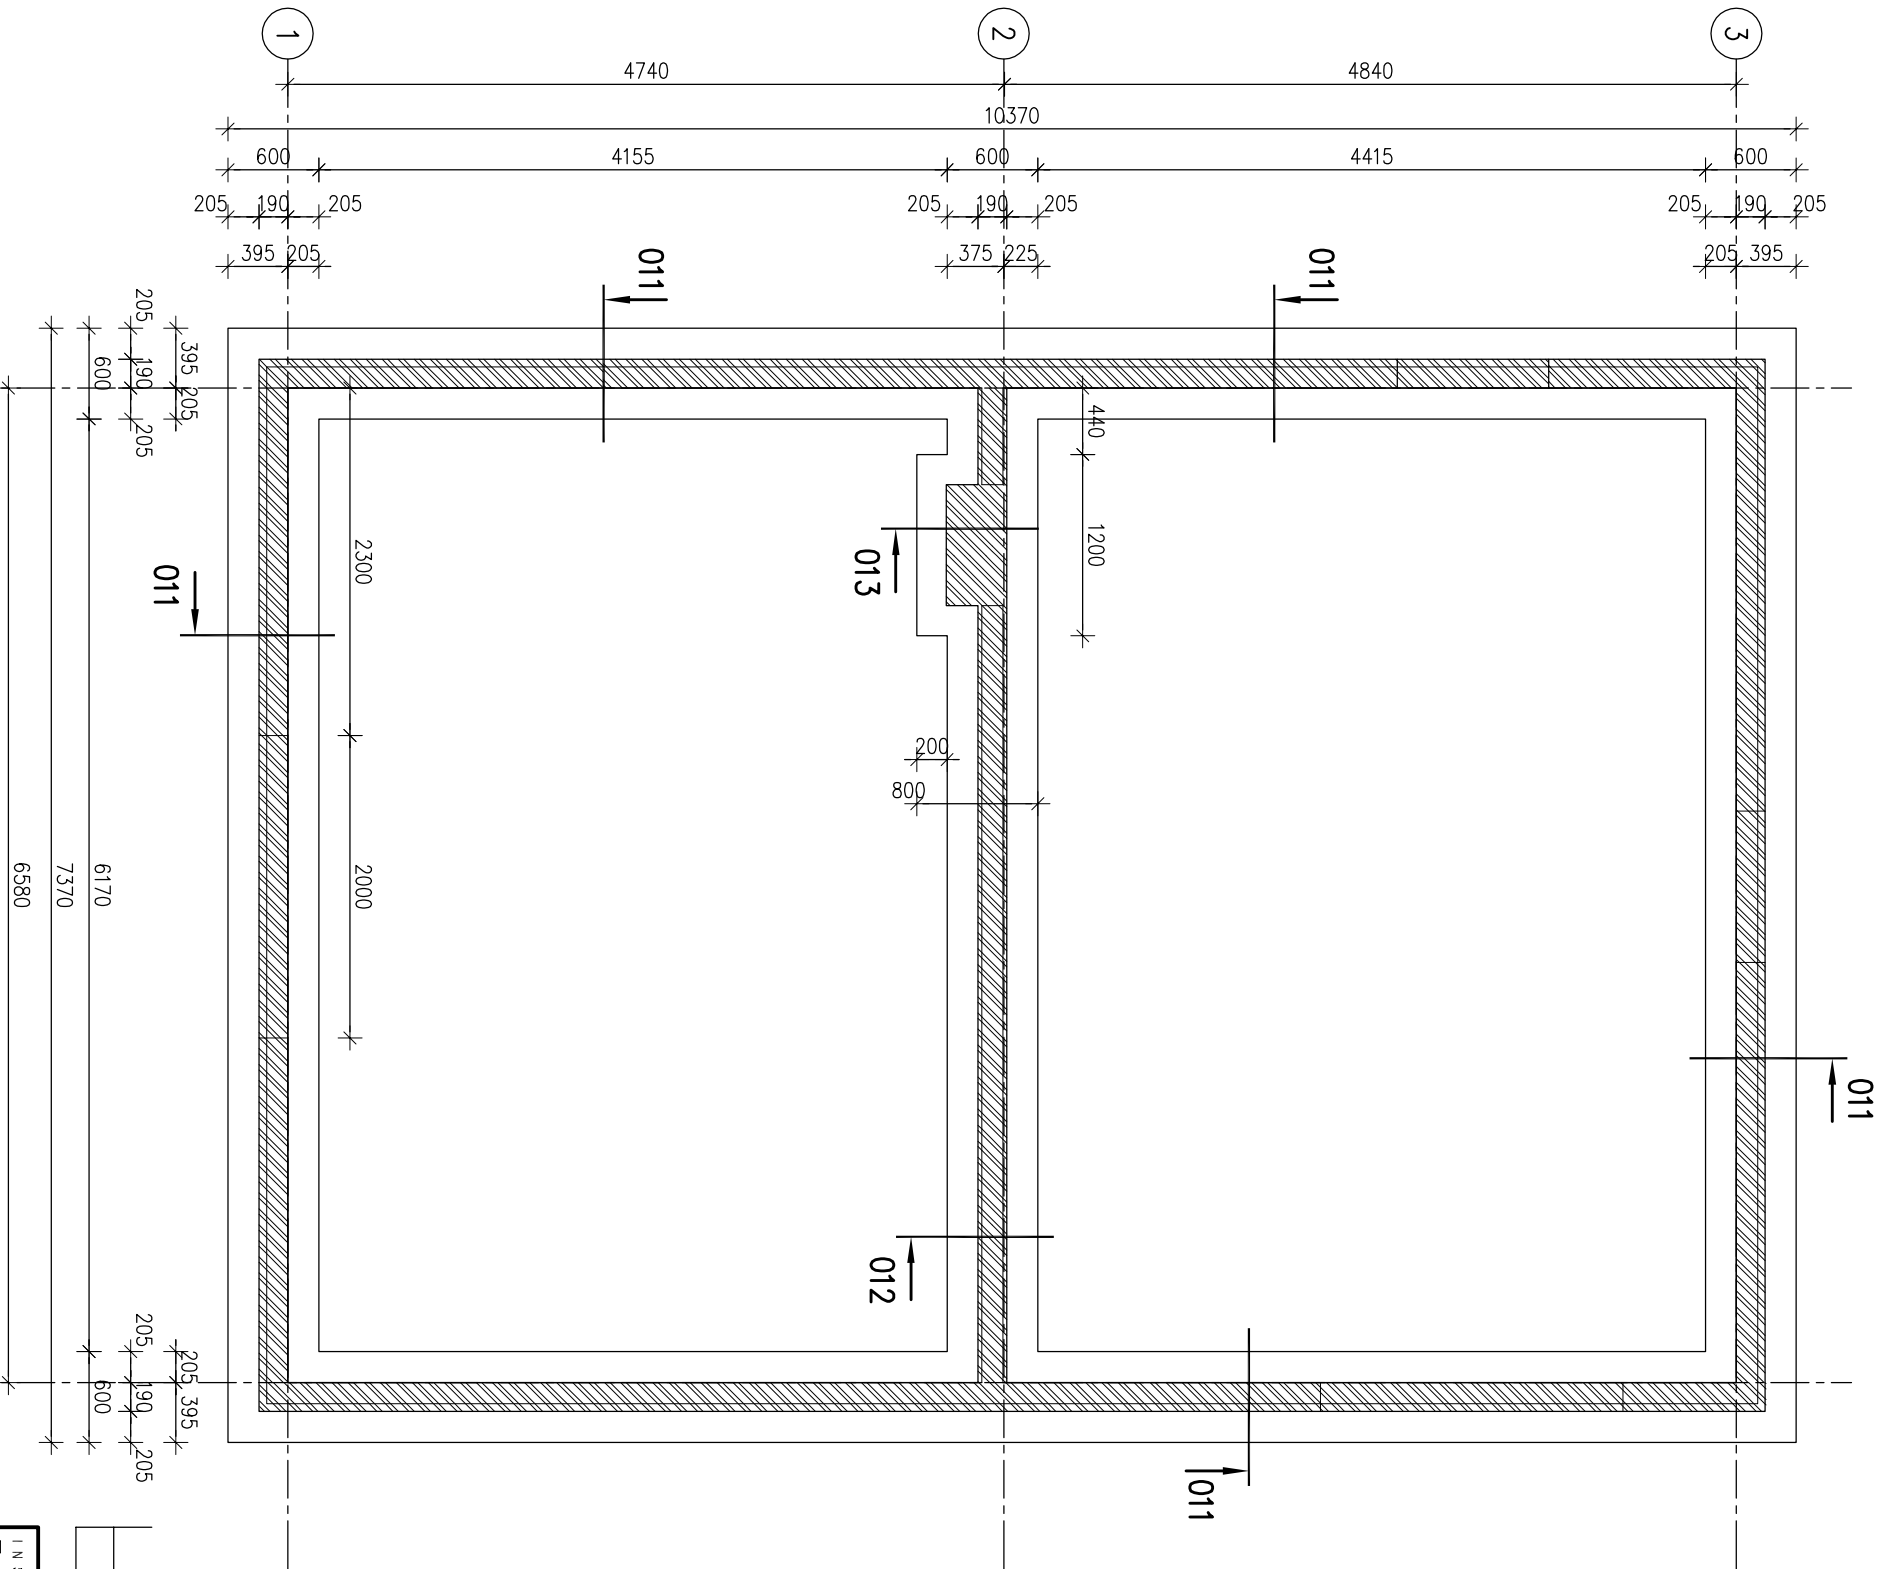


MÄRKUSED:

1. KASUTATAV SARRUSTERAS TW= B500B
2. SARRUSTE JÄTKUPIKKUSED  
Ø 8 400mm  
Ø10 500mm  
Ø12 600mm
3. NÕUDED BETOONILE:  
–TALDMIKUD: BETOON C25/30 KESKKONNAKLASS XC2  
–ÕONESKIVI TÄITEBETOON C20/25 KESKKONNAKLASS XC2  
–PÕRANDAPLAAT: BETOON C30/37 KESKKONNAKLASS XC1

4. PÕRANDATEL EI OLE ARVESTATUD PÕRANDAKATETE PAKSUSEGA
5. SARRUSTELE ON ANTUD VÄLMISED PANUTUSMÕÕDUD
6. PANUTUSSPINDLI MINIMAALNE LÄBIMÕÕT 4φ, KUI SARRUS Ø≤16mm; 7φ, KUI SARRUS Ø>16mm
7. SARRUSE KAITSEKIHID, KUI EI OLE NÄIDATUD TEISITI:  
KESKKONNAKLASS XC1 C<sub>nom</sub>=25mm MINIMAALNE C<sub>min</sub>=15mm  
KESKKONNAKLASS XC2 C<sub>nom</sub>=35mm MINIMAALNE C<sub>min</sub>=25mm
8. BETOON-ÕONESKIVI MÕÜRITIS LADUDA MÕRDIL M10, SARRUSTADA JA TÄITA BETOONIGA VASTAVALT TOOTJA JUHISTELE
9. USTE ALL 140mm ÕONESPLOKK LÕIGATA MADALAMAKS VASTAVALT UKSE V AKNA TÜÜBILE
10. VUNDAMENDI PLAANIL EI OLE ARVESTATUD VOIMALIKU UPUATATAVA VANNIGA. VAJADUSEL TEHA VANNI PIIRDELE TALDMIK 400X250 SARRUSTADES ANALOOGSELT HOONE TALDMIKEGA.
11. PÕRANDAPLAAT VALADA PEALE KÕIGI PÕRANDALUSTE KOMMUNIKATSIOONIDE PAIGALDAMIST
12. VUNDAMENDI KAEVKU PÕHJA TULEB HOIDA LEONDUMISE EEST. VEE VÄLJAPUMPAMINE VUNDAMENDI KAEVKUST EI OLE LUBATUD. VEE VÄLJAPUMPAMISEKS TEHA ERALDI KAEVUD (SÜVENDATUD ALAD TALDMIKUST EEMALE)

nr.	Muudatus	Muutja	Kuupäev

<div><div>INSENERIBÜROO</div><div></div><div>Inseneribüroo UKU OÜ MTR: EEP000596 Romno tee 2 76901 Tabasalu, Estonia tel +372 53414936 info@bukuu.ee</div></div>		Joonis	VUNDAMENDI PLAAN		Kuupäev Mõõt 24.08.2015 1:50
Joonestaj: U.Rosina	Objekt	SAUN	Lõhiti kokku		1
Projekteeris: U.Rosina	Joonioja 10, Võsu alevik, Vihula vald	Projekt	Lõhiti		1
	15261	Stadium	TÖÖPROJEKT		Joonise nr. EK-201

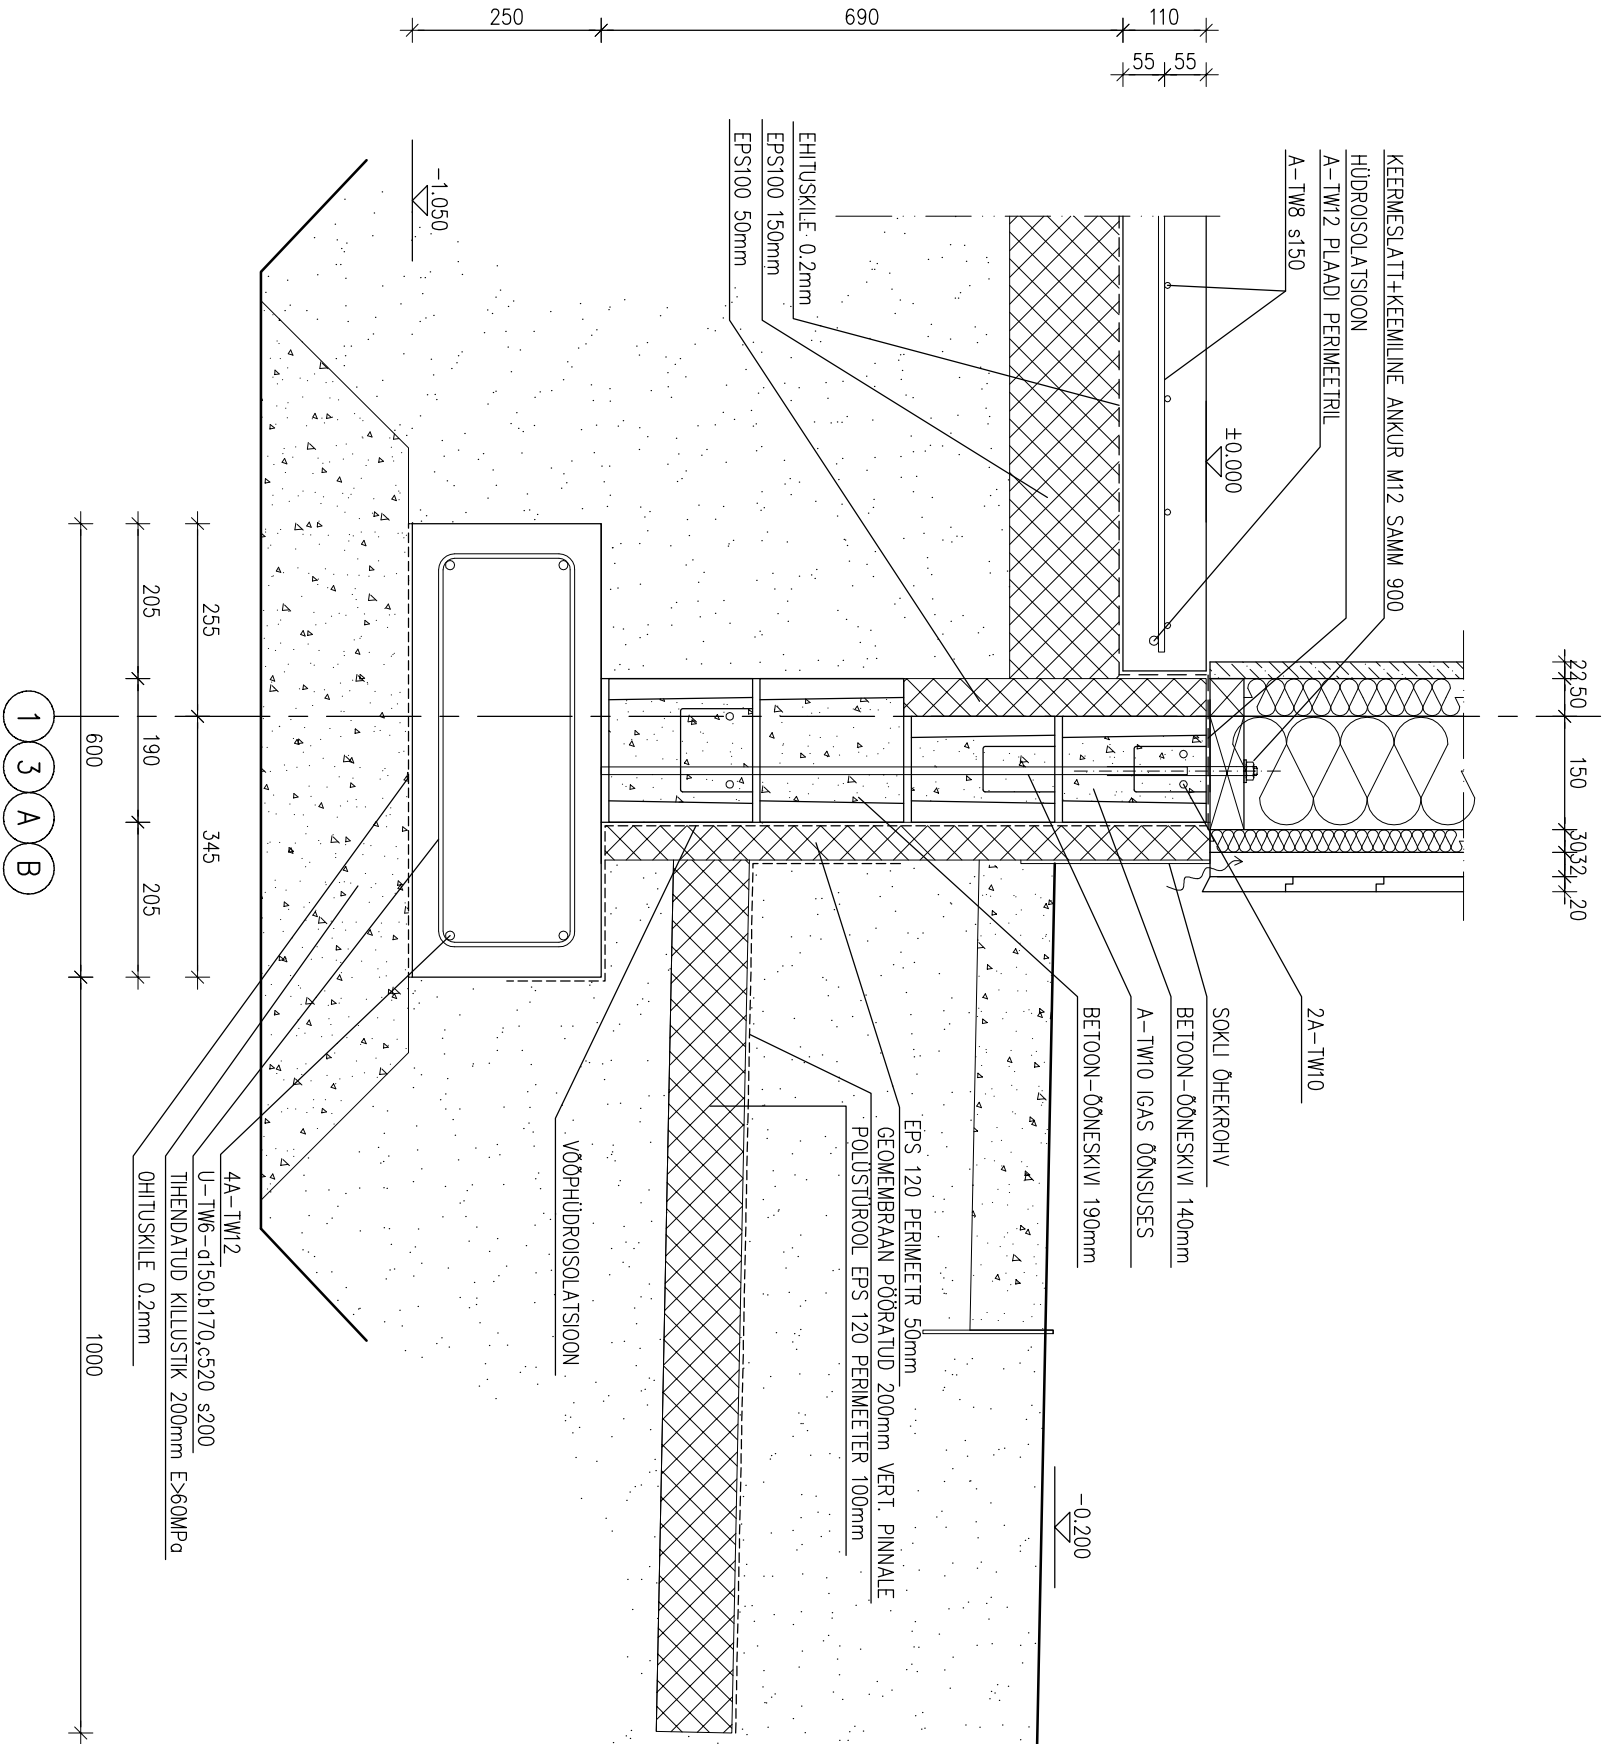


1 3 A B




















nr.		Muudatus			
				</	





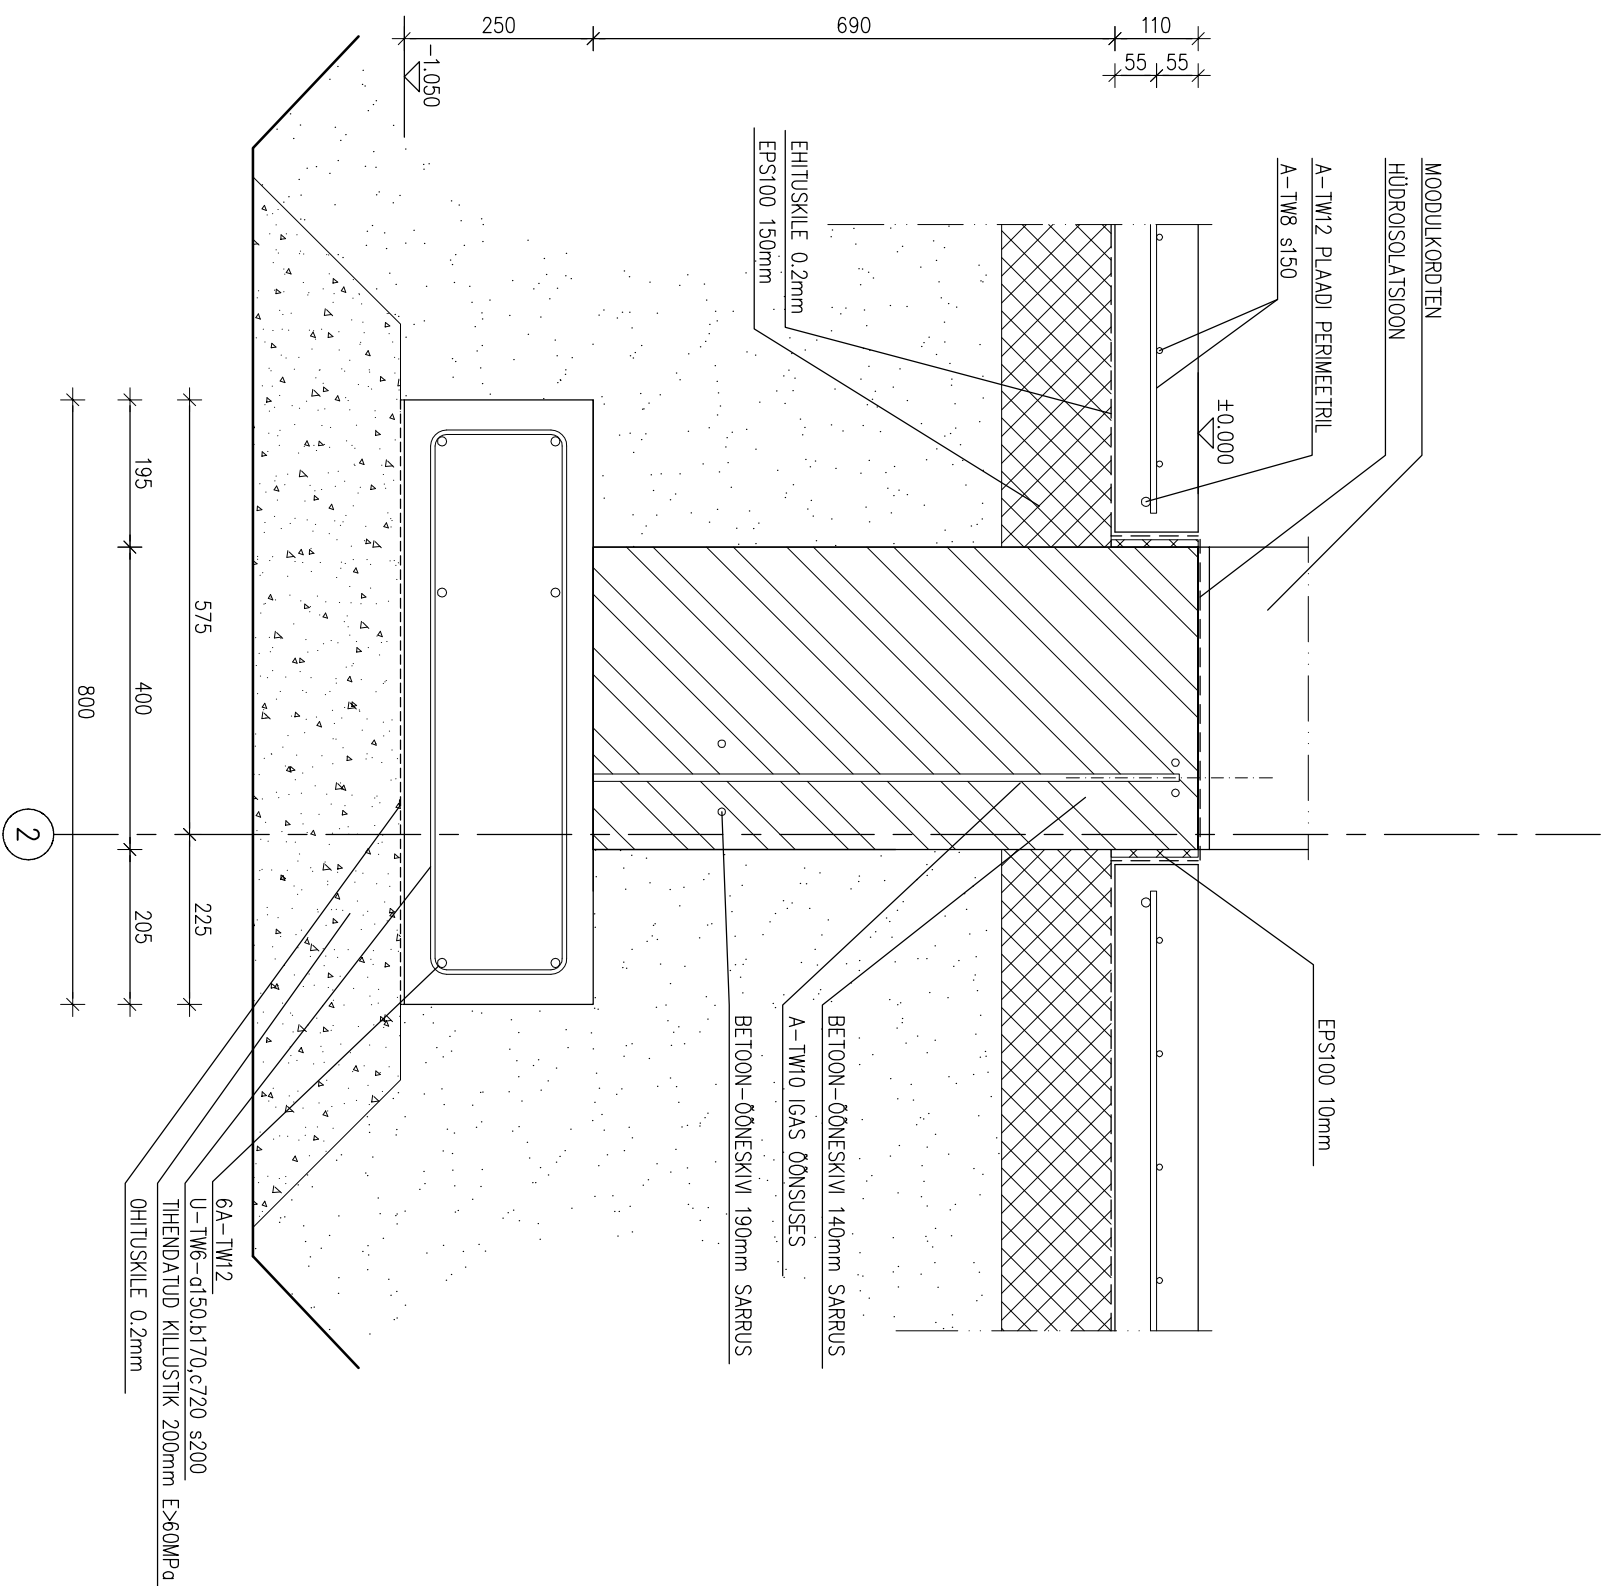

INSERNIBÜRO		Inseneribüro UKU OÜ	
		MTR: EEP000596	
		Ranna tee 2	
		76901 Tobasalu Estonia	
		tel +372 53414936	
		info@buku.ee	
Joonestas: U.Rasina		Ühik	
Projekteeris: U.Rasina		Kooppev	
Projekt		Määr	
15261		24.08.2015	
Staadium		Määr	
TÖÖPROJEKT		1:10	
Joonise nr		EK-204	
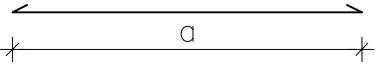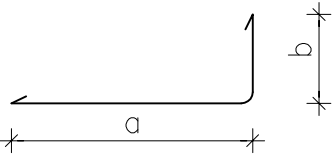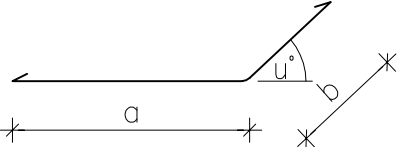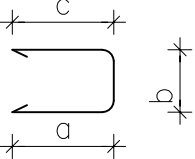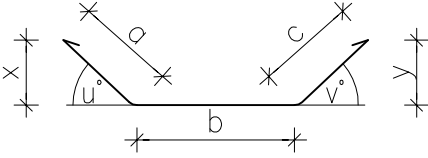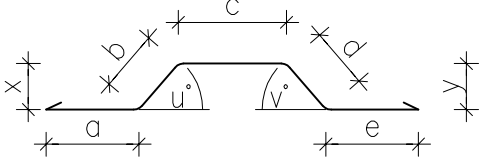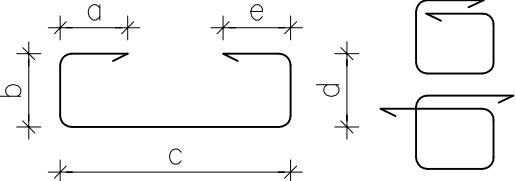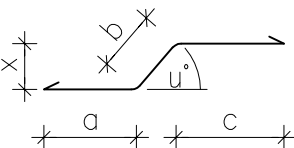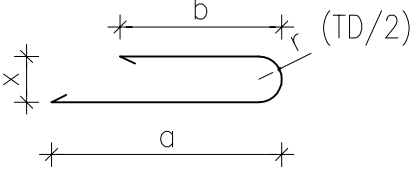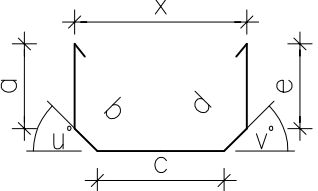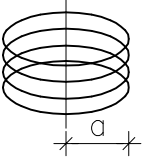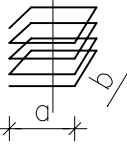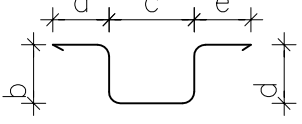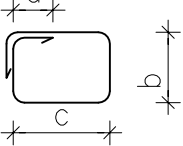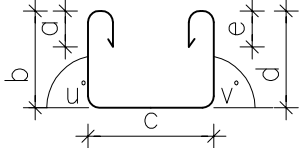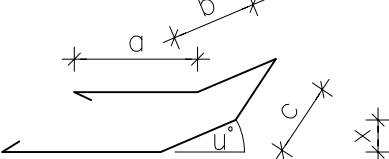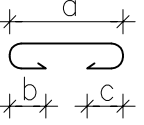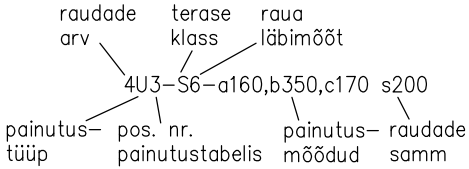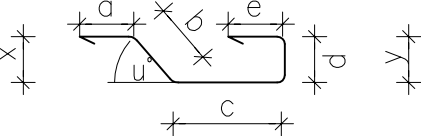
<p>A</p> 	<p>B</p> 
<p>C</p> 	<p>D</p> 
<p>E</p> 	<p>G</p> 
<p>H</p> 	<p>J</p> 
<p>K</p> 	<p>N</p> 
<p>Q</p>  <p>b=keerete arv</p>	<p>P</p>  <p>c=keerete arv</p>
<p>R</p> 	<p>U</p> 
<p>W</p> 	<p>Z</p> 
<p>X</p> 	<p>SARRUSE TÄHISTUS:</p> 
<p>Y</p> 	



Inseneribüroo UKU OÜ  
MTR: EEP000596  
Ranna tee 2  
76901 Tabasalu Estonia  
tel +372 53414936  
info@ibuku.ee

Joonis

## VUNDAMENDI PLAAN

Objekt

SAUN JA GARAAŽ  
Jaanioja 10, Võsu alevik, Vihula vald

Projekt

15261

Stadium

TÖÖPROJEKT

Kuupäev

24.08.2015

Mõõt

1:100

Lehti kokku

1

Leht

1

Joonise nr.

EK-301

Joonestab: U.Rasina

Projekteeris: U.Rasina